


SITUACE 1:100

KATASTRÁLNÍ SITUACE

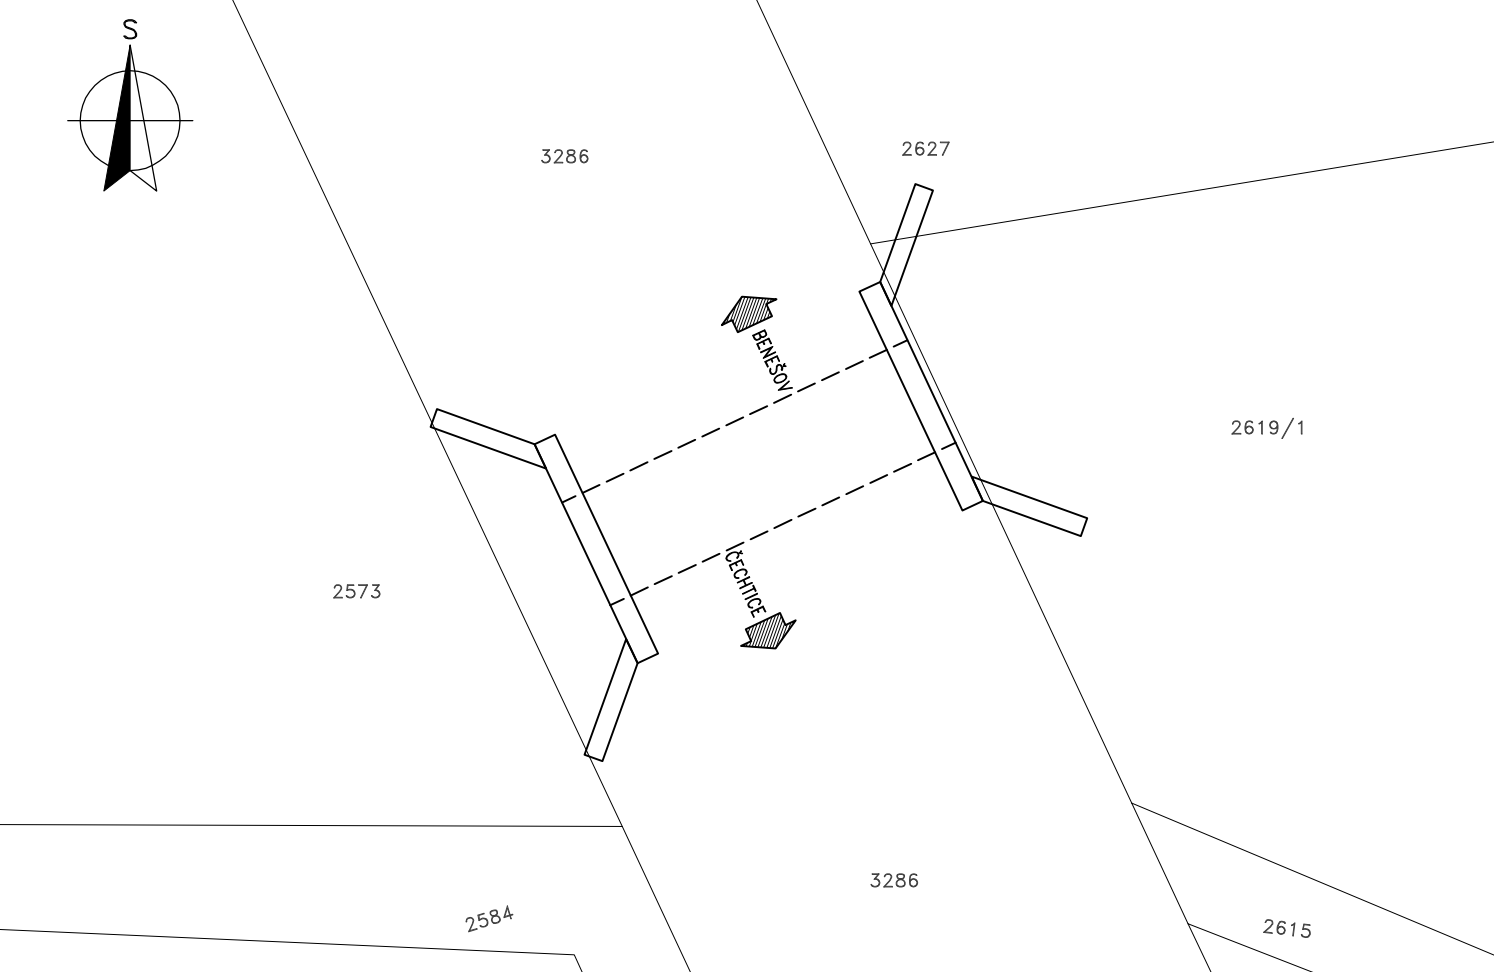

KATASTRÁLNÍ ÚZEMÍ:
1) BOROVNICE [607801]

ZMENŠENO NA 50 %

Akce:
II/112 VLAŠIM, MOSTY EV. Č. 112-028,
112-029, 112-032, 112-034, 112-037

PŘEHLED ÚDAJŮ KATASTRU NEMOVITOSTÍ - SO 203												
Obec	Obec#	KU	KU#	PC	LV	Vyměra	Druh	Vlastnictví	Ochrana	Omezení		
Borovnice	532096	Borovnice	607801	2573	19	3874	orná půda	Martínek František, č. p. 38, 25765 Borovnice	ZPF	Věcné břemeno zřízení a provozování vedení		
Borovnice	532096	Borovnice	607801	2584	120	590	orná půda	Tulach Aleš, č. p. 12, 26101 Občov 1/2 + Tulach Miroslav, č. p. 202, 26263 Kamýk nad Vltavou 1/2	ZPF	Věcné břemeno zřízení a provozování vedení		
Borovnice	532096	Borovnice	607801	2615	139	371	orná půda	Kulík Jiří, Na Lázní 266, 25765 Čechtice	ZPF	nejsou		
Borovnice	532096	Borovnice	607801	2619/1	19	10717	orná půda	Martínek František, č. p. 38, 25765 Borovnice	ZPF	nejsou		
Borovnice	532096	Borovnice	607801	2627	19	8567	orná půda	Martínek František, č. p. 38, 25765 Borovnice	ZPF	nejsou		
Borovnice	532096	Borovnice	607801	3286	83	19196	ostatní plocha	Středočeský kraj, Zborovská 81/11, Smíchov, 15000 Praha 5 / Krajská správa a údržba silnic Středočeského kraje, příspěvková organizace, Zborovská 81/11, Smíchov, 15000 Praha 5	nejsou	Věcné břemeno umístění a provoz. elektrorozvodného zařízení/Věcné břemeno zřízení a provozování vedení		

Investor:
**KRAJSKÁ SPRÁVA A ÚDRŽBA SILNIC
STŘEDOČESKÉHO KRAJE**
ZBOROVSKÁ 11, 150 21 PRAHA 5

KSÚS
KRAJSKÁ SPRÁVA A ÚDRŽBA SILNIC
Středočeského kraje

Souřadnicový systém: S—JTSK
Výškový systém: Bpv

Číslo zakázky: 20 158 00

Schválil: Ing. Václav HVIŽDAL
606646680, vhw@pontex.cz

Zodp. projektant: Ing. Kamil PEJCHAL
602619785, kpe@pontex.cz

Tech. kontrola: Ing. Jan Gajzlér
702035730, jga@pontex.cz

PONTEX S.R.A.
Praha 4, Bezděv 1658, 147 14
tel: +420 24460215 fax: +420 24461038

Objednatel: KSÚS Středočeského kraje
Akce: II/112 VLAŠIM, MOSTY EV. Č. 112-028, 112-029, 112-032, 112-034, 112-037
Objekt: SO 203 – MOST EV. Č. 112-032
Příloha: KATASTRÁLNÍ SITUACE

Datum: 6/2020
Souprava: Č. přílohy

Stupeň: PDPS
D.3
5