


SITUACE1:100

KATASTRÁLNÍ SITUACE

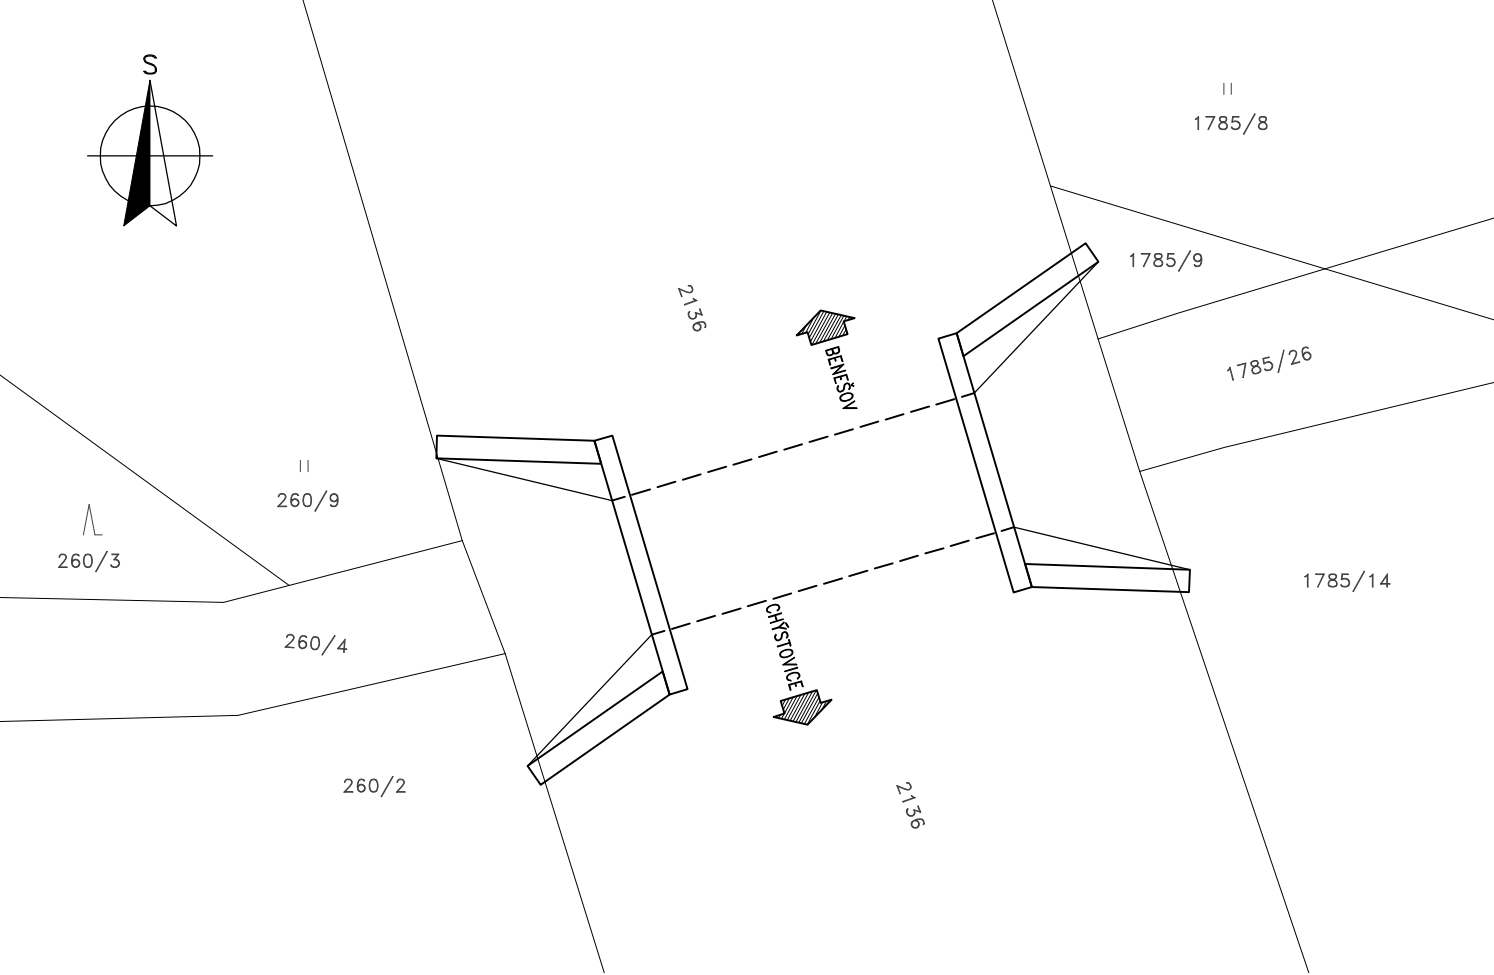

KATASTRÁLNÍ ÚZEMÍ:
1) ČECHTICE [618888]

ZMENŠENO NA 50 %

PŘEHLED ÚDAJŮ KATASTRU NEMOVITOSTÍ - SO 205

Obec	Obec#	KU	KU#	PC	LV	Vyměra	Druh	Vlastnictví		Ochrana	Omezení
Čechtice	529486	Čechtice	618888	1785/14	10001	4061	trvalý travní porost	Městys Čechtice, nám. Dr. Tyrše 56, 25765 Čechtice	1	ZPF	nejdou
Čechtice	529486	Čechtice	618888	1785/26	242	36	vodní plocha	Česká republika / Povodí Vltavy, státní podnik, Holečkova 3178/8, Smíchov, 15000 Praha 5	1	nejdou	nejdou
Čechtice	529486	Čechtice	618888	1785/8	10001	4423	trvalý travní porost	Městys Čechtice, nám. Dr. Tyrše 56, 25765 Čechtice	1	ZPF	Věcné břemeno zřizování a provozování vedení
Čechtice	529486	Čechtice	618888	1785/9	10001	13	trvalý travní porost	Městys Čechtice, nám. Dr. Tyrše 56, 25765 Čechtice	1	ZPF	nejdou
Čechtice	529486	Čechtice	618888	2136	131	47210	ostatní plocha	Středočeský kraj, Zborovská 81/11, Smíchov, 15000 Praha 5 / Krajská správa a údržba silnic Středočeského kraje, příspěvková organizace, Zborovská 81/11, Smíchov, 15000 Praha 5	1	nejdou	Věcné břemeno zřizování a provozování vedení
Čechtice	529486	Čechtice	618888	260/2	10001	1727	ostatní plocha	Městys Čechtice, nám. Dr. Tyrše 56, 25765 Čechtice	1	nejdou	nejdou
Čechtice	529486	Čechtice	618888	260/4	242	268	lesní pozemek	Česká republika / Povodí Vltavy, státní podnik, Holečkova 3178/8, Smíchov, 15000 Praha 5	1	LPF	nejdou
Čechtice	529486	Čechtice	618888	260/9	10001	6265	trvalý travní porost	Městys Čechtice, nám. Dr. Tyrše 56, 25765 Čechtice	1	ZPF	nejdou

Akce:
II/112 VLAŠIM, MOSTY EV. Č. 112-028, 112-029, 112-032, 112-034, 112-037

Investor:
**KRAJSKÁ SPRÁVA A ÚDRŽBA SILNIC
STŘEDOČESKÉHO KRAJE**
ZBOROVSKÁ 11, 150 21 PRAHA 5

KSÚS
KRAJSKÁ SPRÁVA A ÚDRŽBA SILNIC
Středočeského kraje

Souřadnicový systém: S-JTSK
Výškový systém: Bp

Číslo zakázky: 20 158 00

Schválil: Ing. Václav HVÍZDAL
606646680, vhw@pontex.cz
Tech. kontrola: Ing. Jan Gajzler
702035730, jga@pontex.cz

Zodp. projektant: Ing. Kamil PEJCHAL
602619785, kpe@pontex.cz
Vypracoval: Ing. Tomáš MALECKÝ
+420 601 129 595

PONTEX S.R.A.
Praha 4, Bezdov 1658, 147 14
tel: +420 24460215 fax: +420 24461038

Objednatel: KSÚS Středočeského kraje
Akce: II/112 VLAŠIM, MOSTY EV. Č. 112-028, 112-029, 112-032, 112-034, 112-037
Objekt: SO 205 - MOST EV. Č. 112-037
Příloha: KATASTRÁLNÍ SITUACE

Datum: 6/2020
Stupeň: PDPS
Souprava: Č. přílohy: D.5
5