


POHLED VÝCHODNÍ NÁVRH

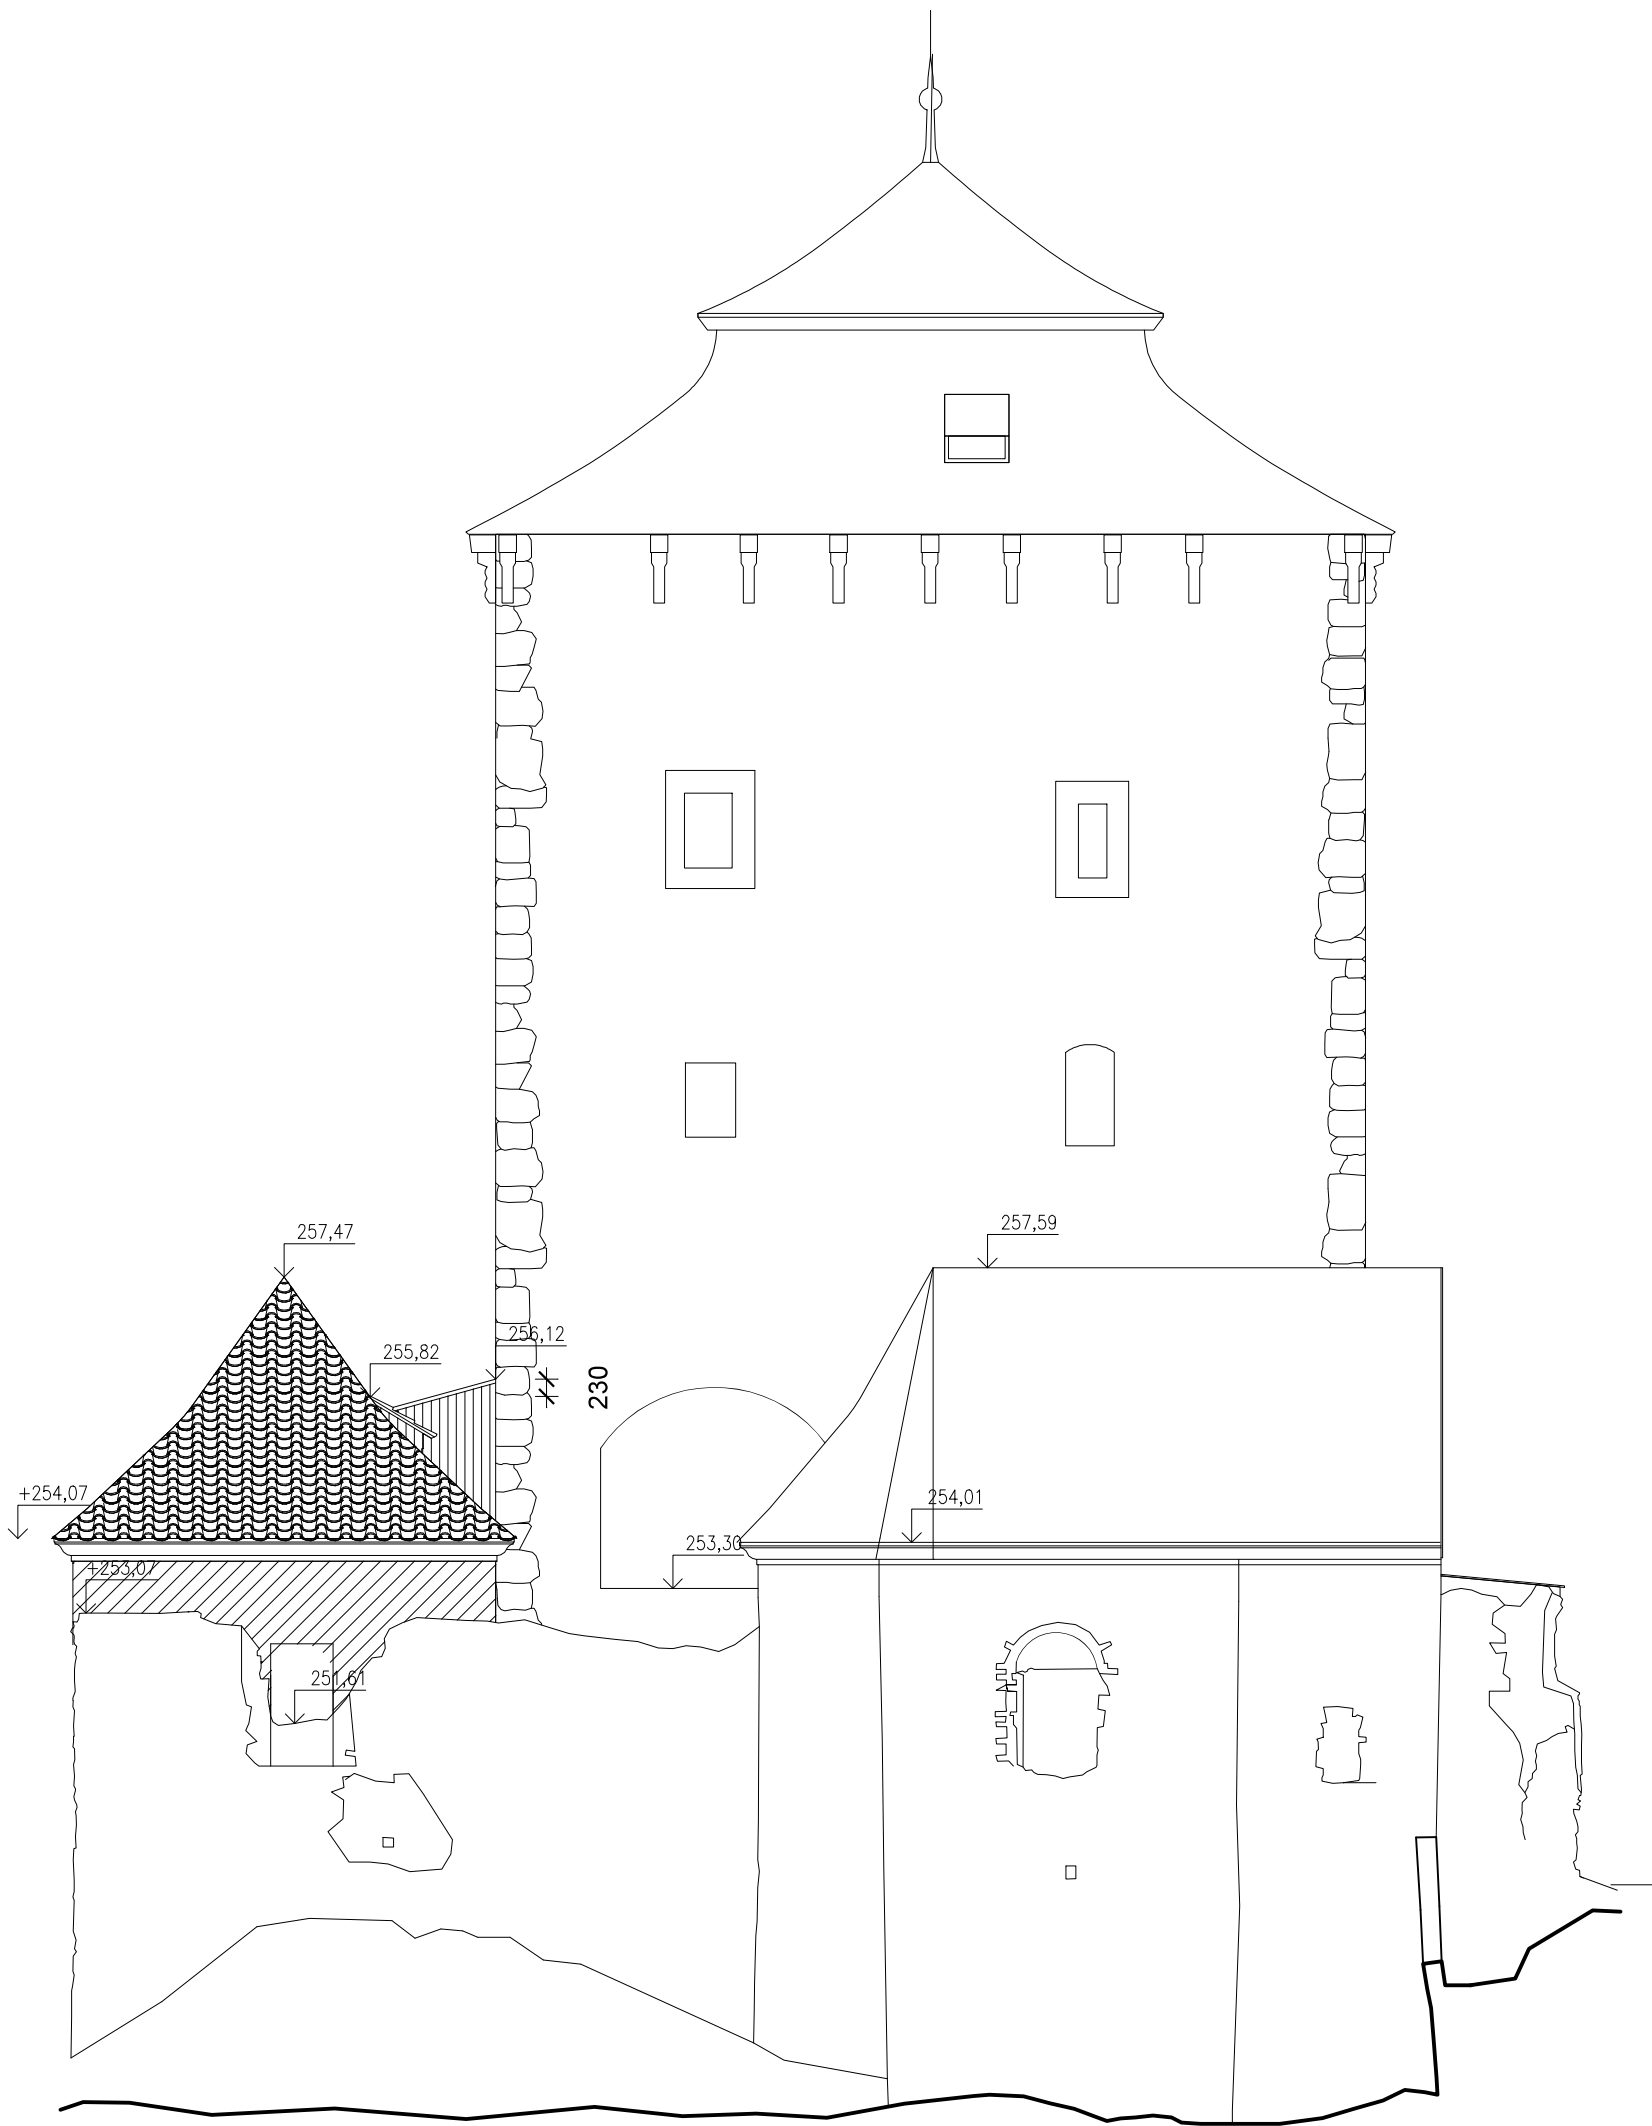

POHLED ZÁPADNÍ NÁVRH

revize	datum	popis			vypracoval	revize	datum	vypracoval	vypracoval: Ing.arch. Tomáš Pavlík kontroloval: Irena Hrabincová Dipl.Arch. zodpovědný projektant: Irena Hrabincová Dipl.Arch.				IRENARCH s.r.o. Rytířská 534/13 Praha 1, 110 00	
-	00-00-0000	Změna ...				-	00-00-0000	Změna ...	investor: Regionální muzeum v Kolíně, Karlovo náměstí 8, 28002 Kolín 1 projekt: Zastřešení objektu a zajištění zdíva severního křídla jádra tvrze v Hradenině výkres: POHLED VÝCHODNÍ A ZÁPADNÍ NÁVRH				IRENARCH s.r.o. IRENA HRABINCOVÁ Dipl.Arch. icelliv@iharch.cz www.iharch.cz tel.: 605 975 255	
									č.zakazky: 078				revize:	paré:
									státní: DSP				-	
									datum: 12/2020				D.1.1.09	
									měřítko: 1:100@A1					