



ŘEZ AA´ STÁVAJÍCÍ

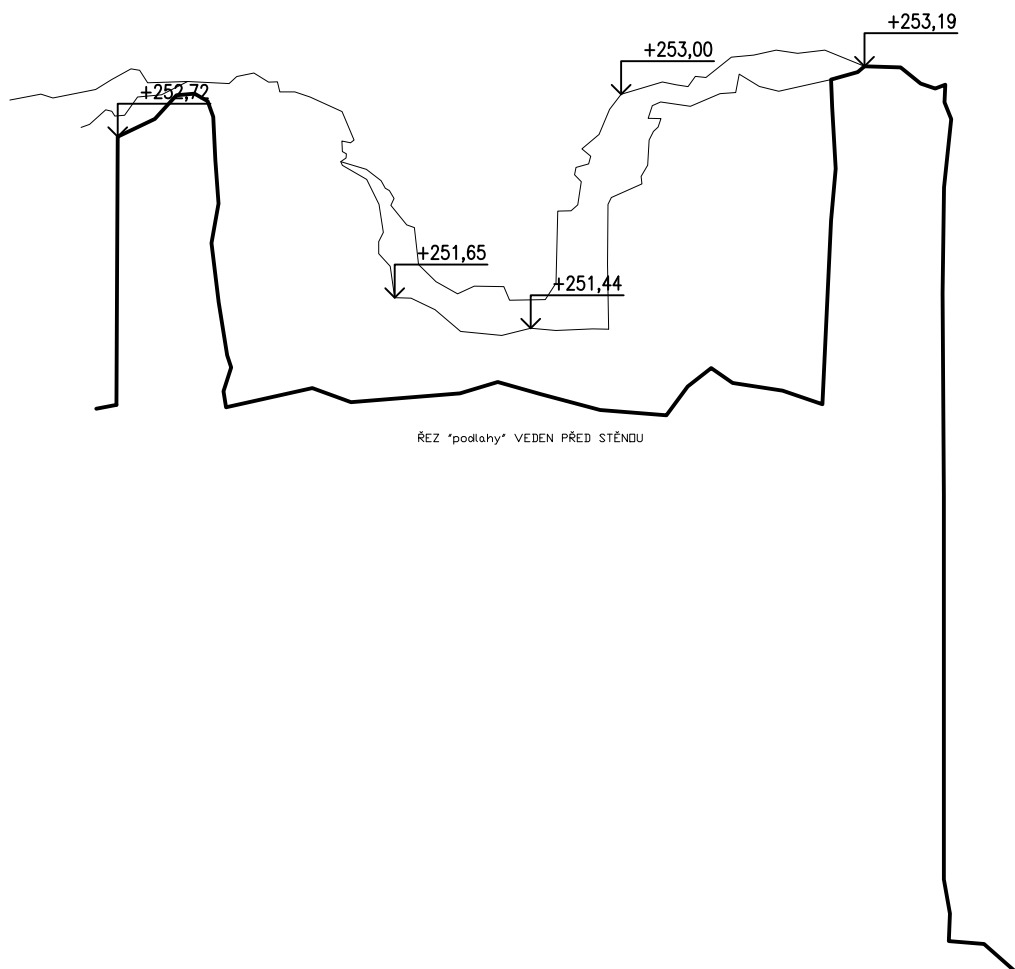

ŘEZ BB´ STÁVAJÍCÍ

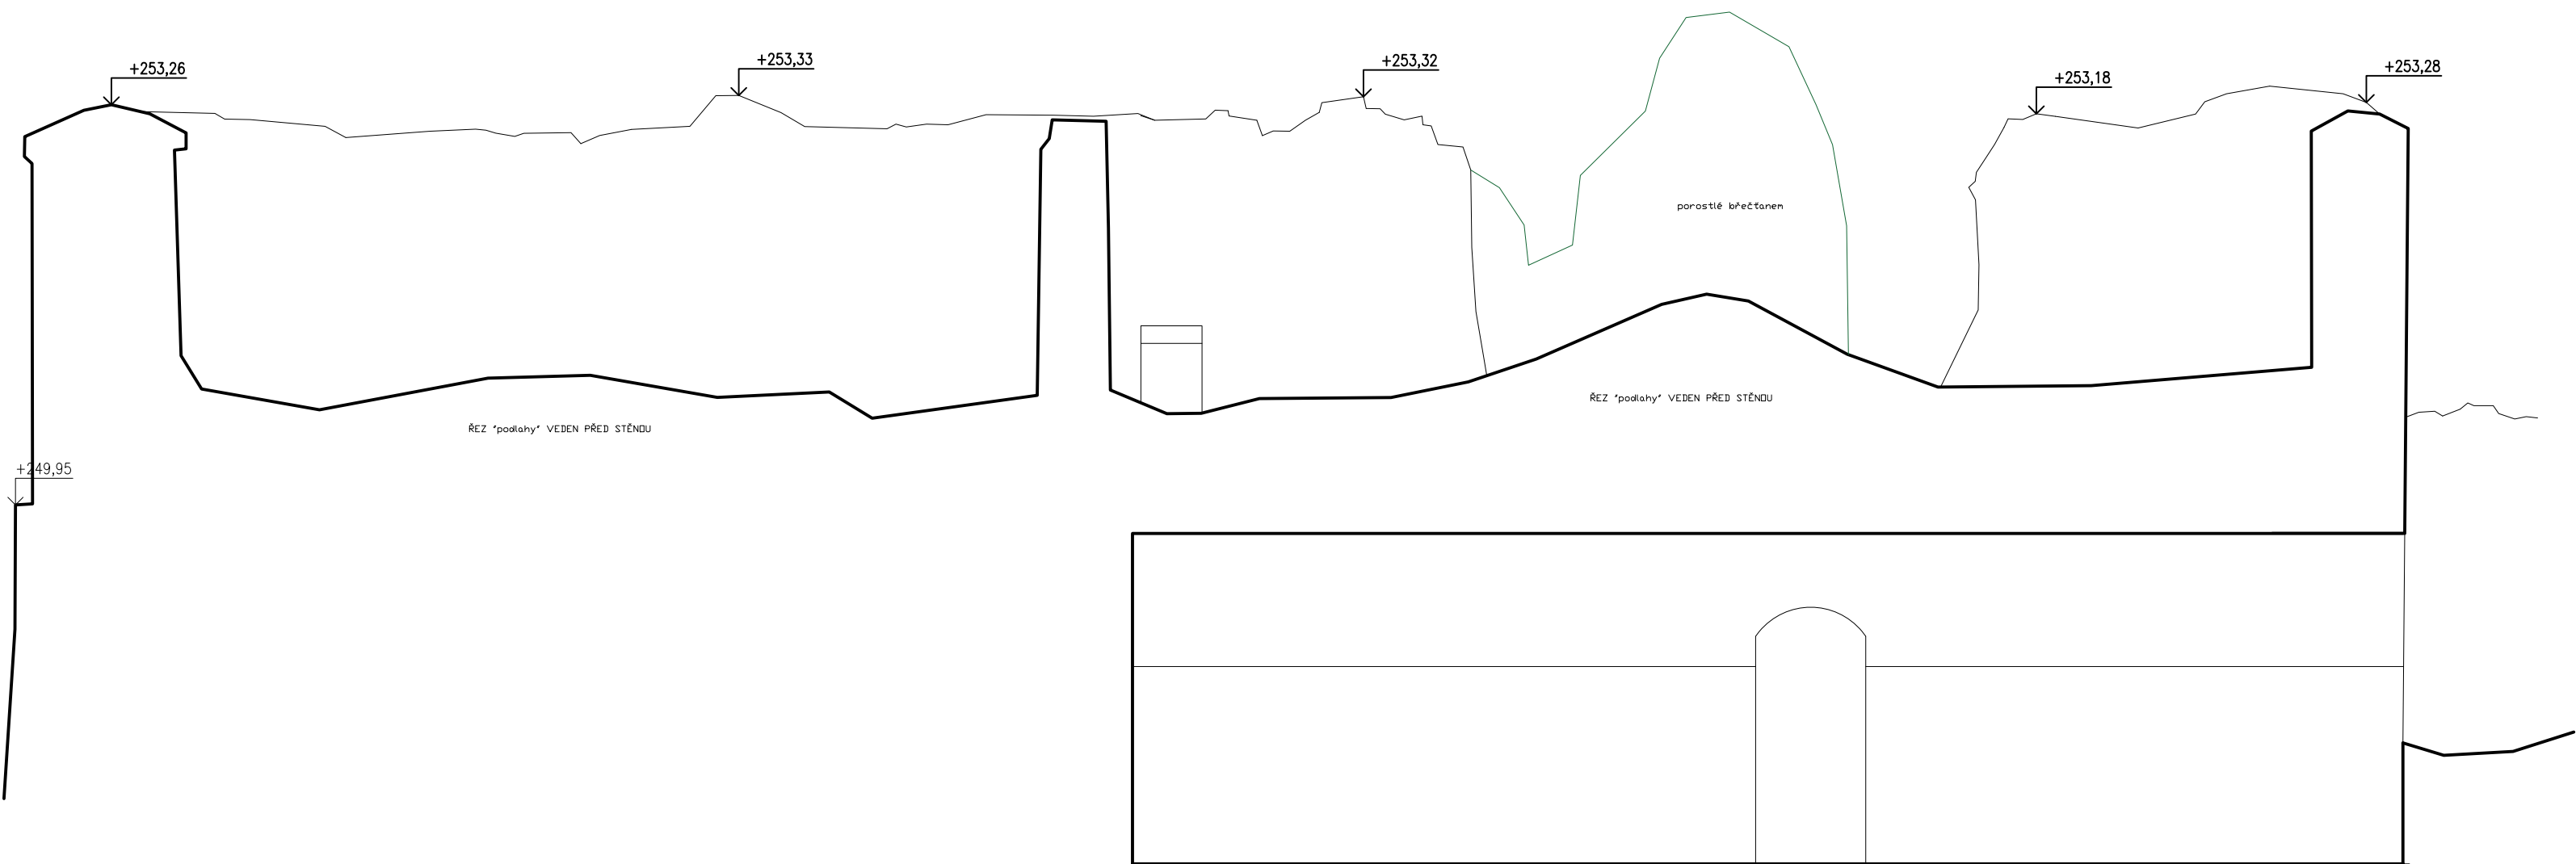

ŘEZ CC´ STÁVAJÍCÍ

revize	datum		popis	vypracoval	revize	datum	vypracoval	IHARCH s.r.o.		
-	00-00-0000	Změna ...			-	00-00-0000	Změna ...	vypracoval: Ing.arch. Tomáš Pavlík	kontroloval: Irena Hrabincová Dpl.Arch.	zodpovědný projektant: Irena Hrabincová Dpl.Arch.
								IHARCH s.r.o. IRENA HRABINCŮVÁ Dpl.Arch. st atelier@harch.cz www.harch.cz tel.: 605 975 255 č.zakázky: 078		
								revize: - paré:		
								stupeň: DSP		
								datum: 12/2020		
								č. výkresu: D.1.1.04		
								ŘEZY AA', BB', CC' - STÁVAJÍCÍ STAV		
								měřítko: 1:50@A1/ 1:100@A3		