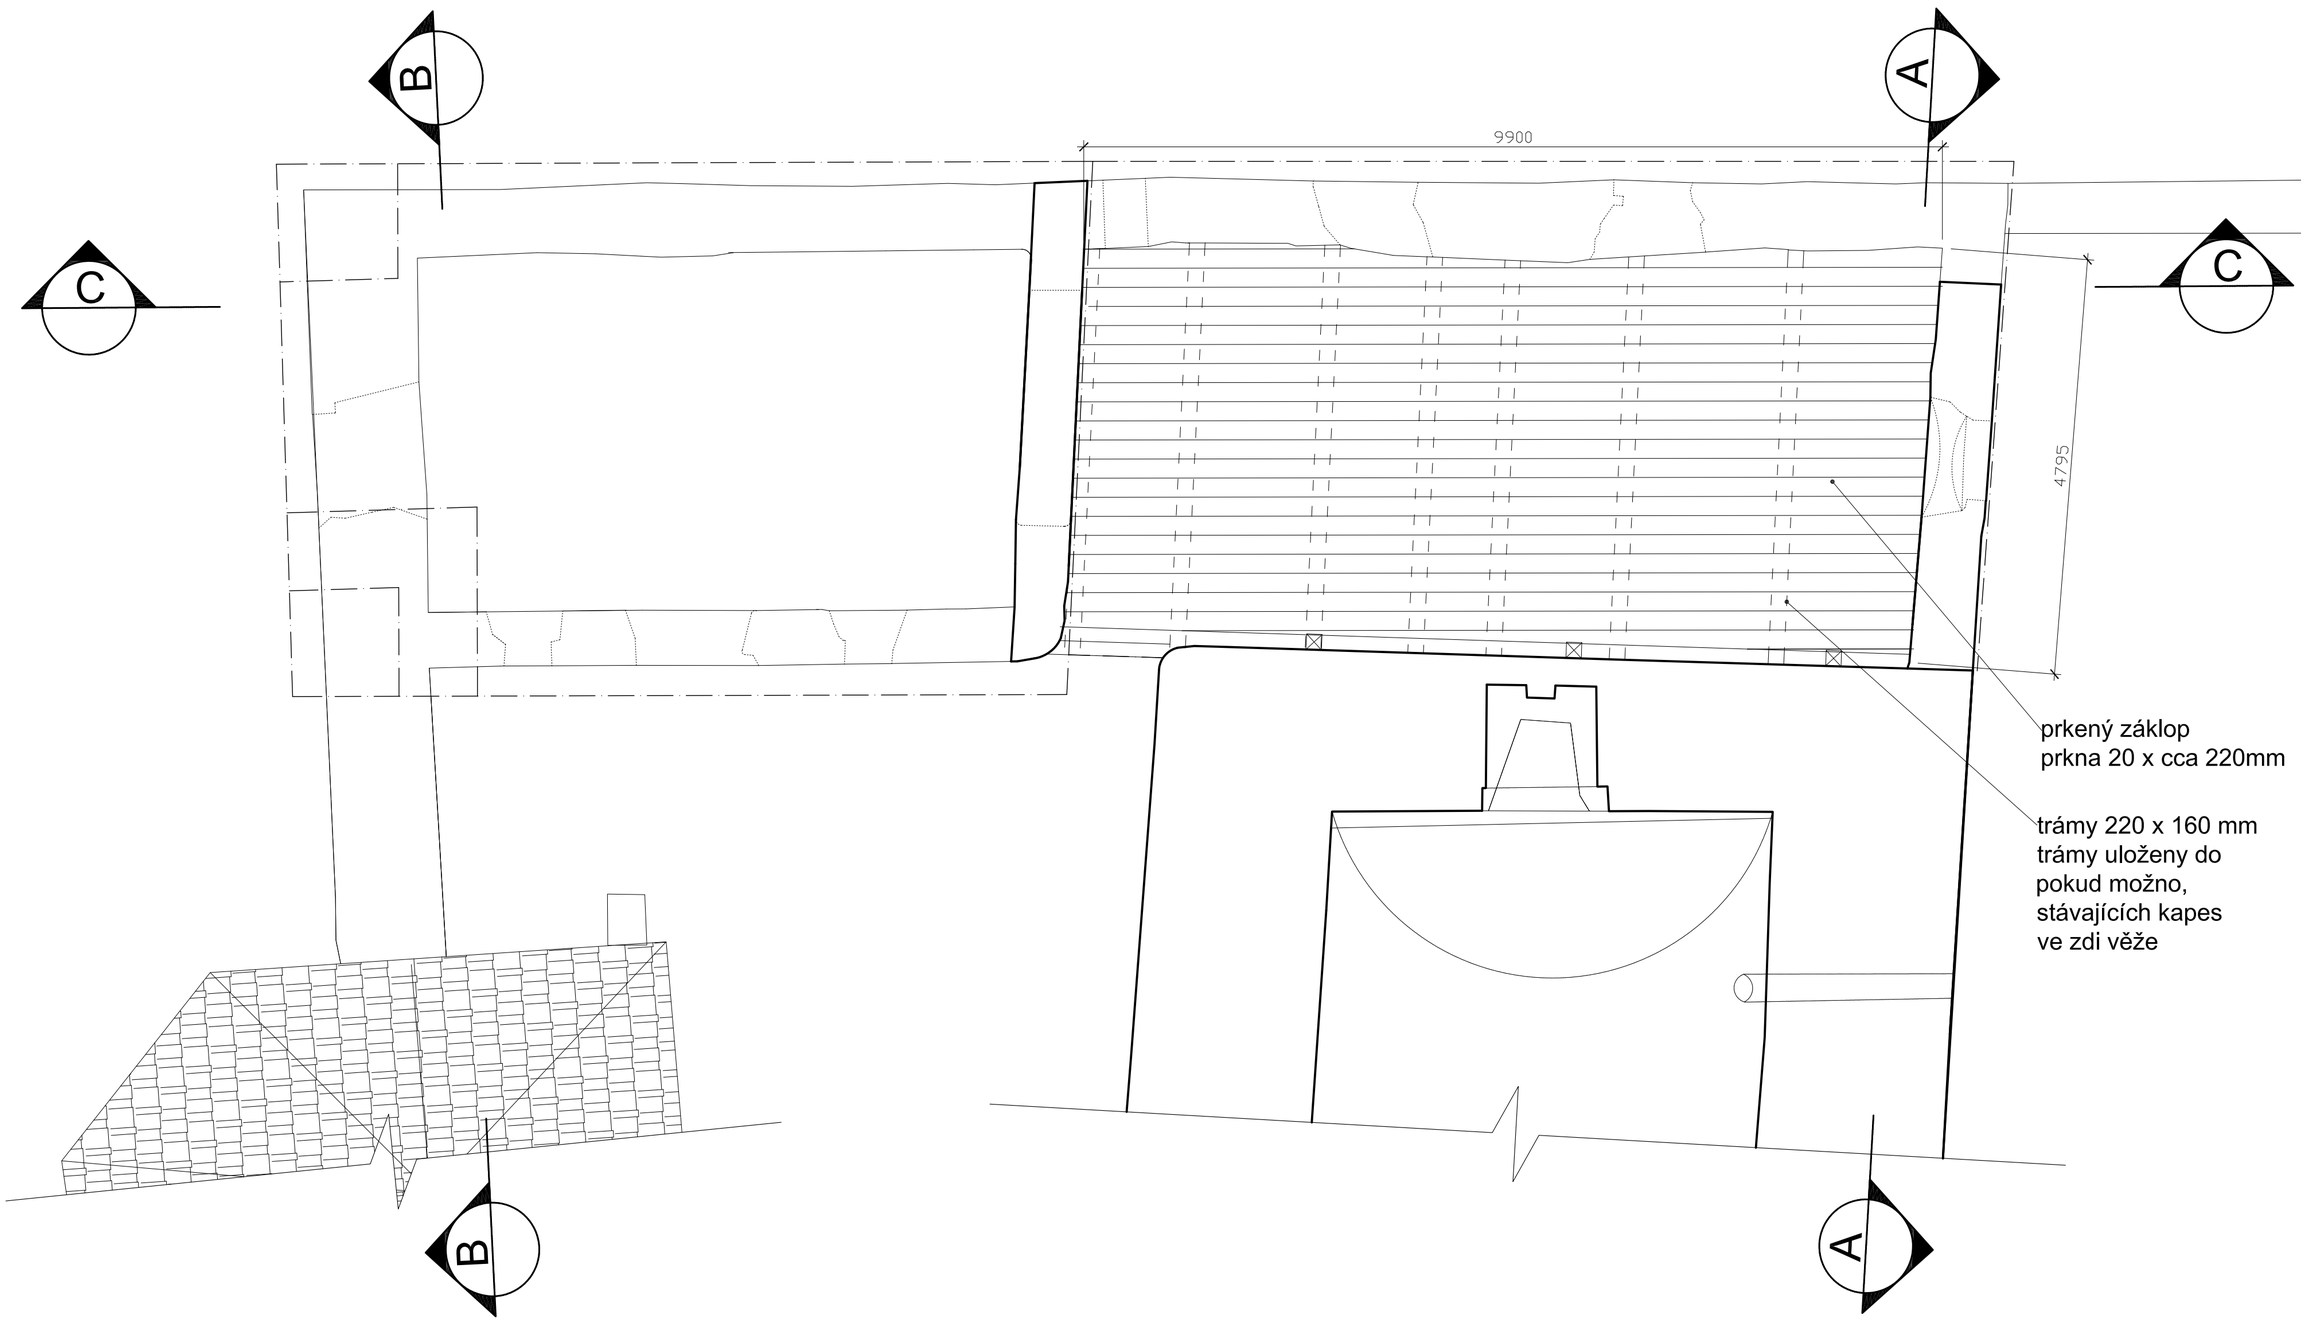

PŮDORYS 2NP NÁVRH

revize	datum	popis	vypracoval
-	00-00-0000	Změna ...	

revize	datum	vypracoval
-	00-00-0000	Změna ...

© Copyright 2011 IHARCH s.r.o.

vypracoval: Ing.arch. Tomáš Pavlík
kontroloval: Irena Hrabincová Dipl.Arch.
zodpovědný projektant: Irena Hrabincová Dipl.Arch.

IHARCH s.r.o.
Rytířská 534/13
Praha 1, 110 00
IRENA HRABINCOVÁ Dipl.Arch.
atelier@iharch.cz www.iharch.cz tel.: 605 975 255

investor: Regionální muzeum v Kolíně, Karlovo náměstí 8, 28002 Kolín 1

projekt: Zastřešení objektu a zajištění zdiva severního křídla jádra tvrze v Hradeníně

č.zakázky: 078
revize: -
paré:
stupeň: DSP
datum: 12/2020
č. výkresu: **D.1.1.06**
výkres: **PŮDORYS 2NP NÁVRH**
měřítko: 1:50@A1/ 1:100@A3