



ŘEZ A-A - STÁVAJÍCÍ

1:50

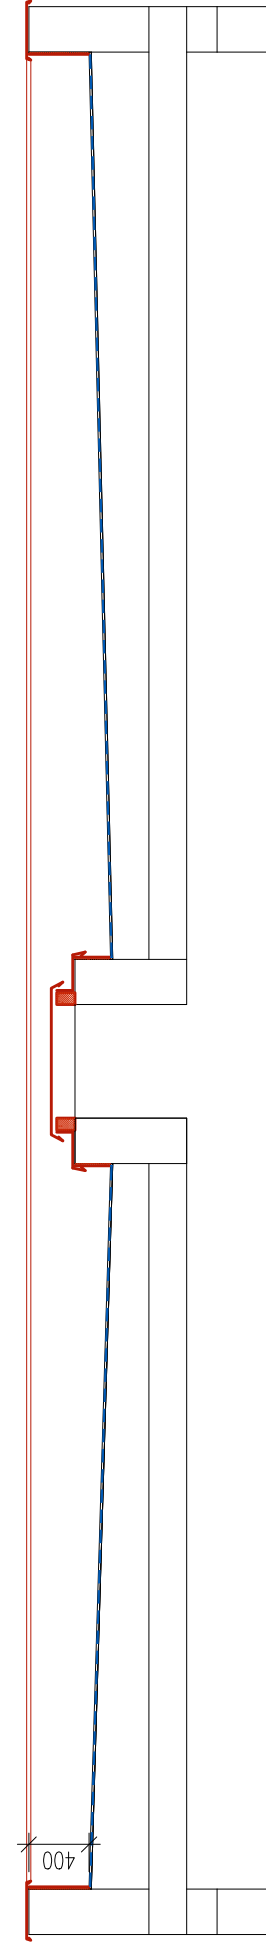


POHLED NA STŘECHU NOVÝ

1:50

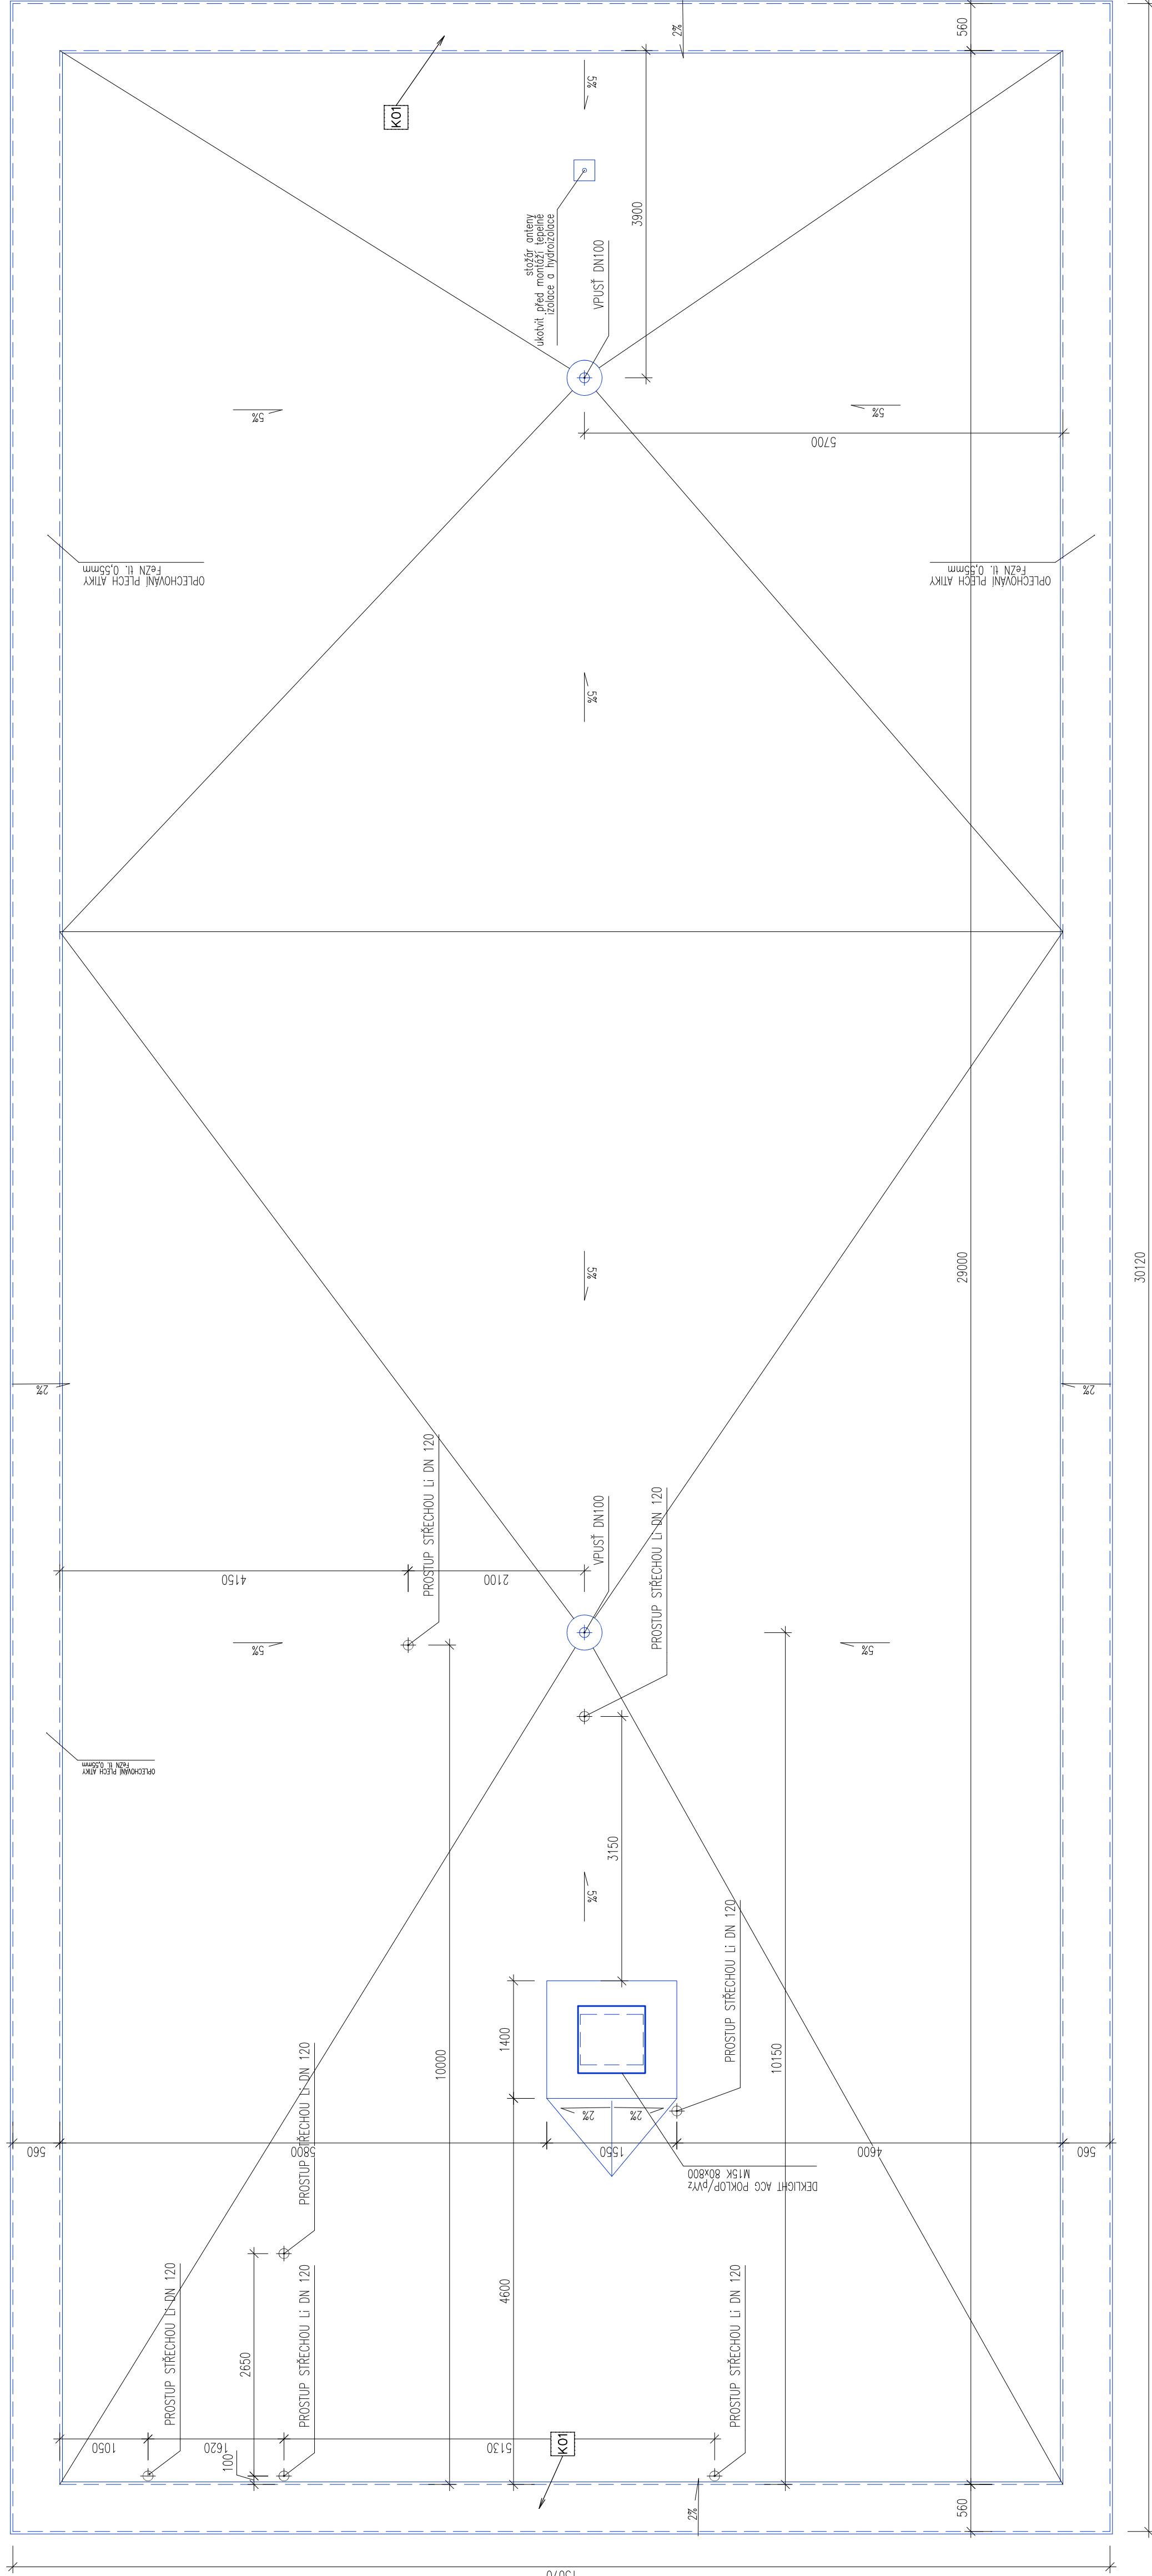

ŘEZ A-A - NOVÝ

1:50

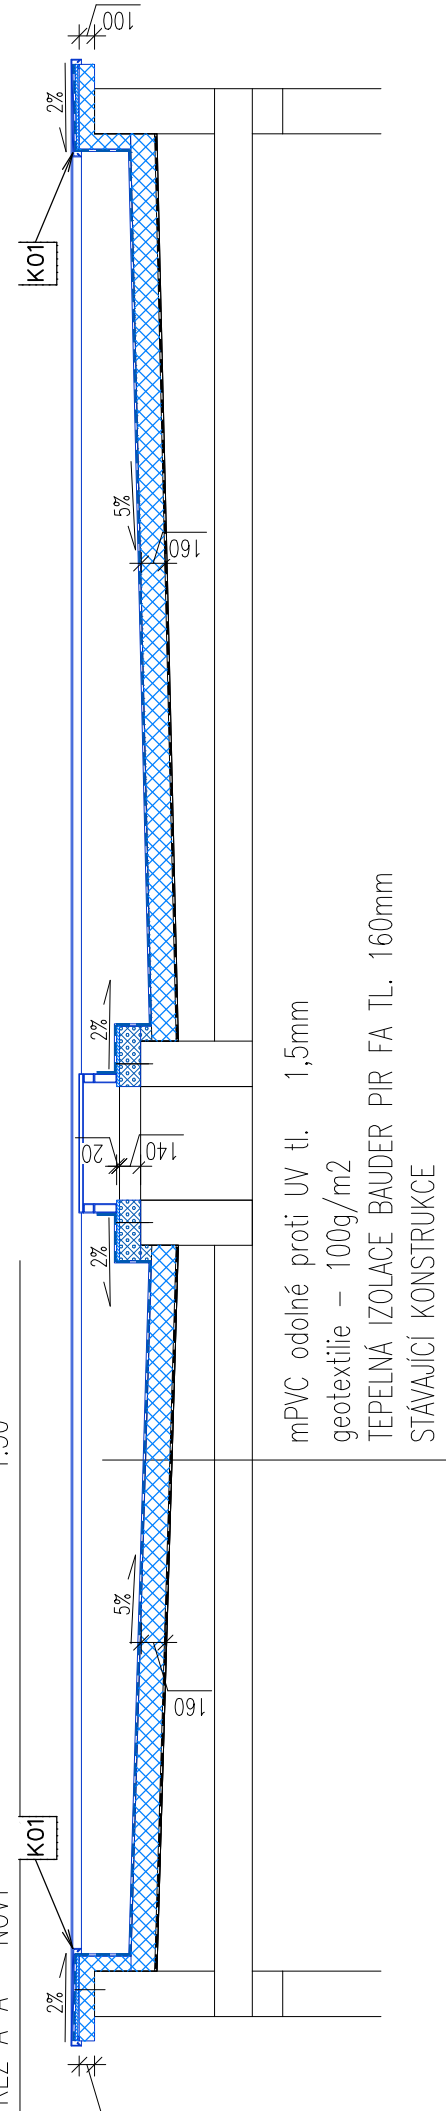

veškeré rozměry ověřit na stavbě



HIP	ing. Martin Veselý	KONTROLOVAL	ing. Luděk Kapoun
STAVEBNÍK			
Dům dětí a mládeže Beroun, příspěvková organizace U Stadionu 787, 266 01 Beroun - Město			
STAVBA			
Stavební úpravy objektu č.p. 787 - obnova střešního pláště			
KATASTRÁLNÍ ÚZEMÍ	Beroun	AUTORIZACE	
STUPEŇ			
dokumentace pro výběr zhotovitele			
KRAJ			
Středočeský			
DATUM			
06/2021			
příloha			-01-
- Pohled na střechu - NOVÝ, DETAIL Y			