


# CELKOVÁ SITUACE

# 1 = 1000

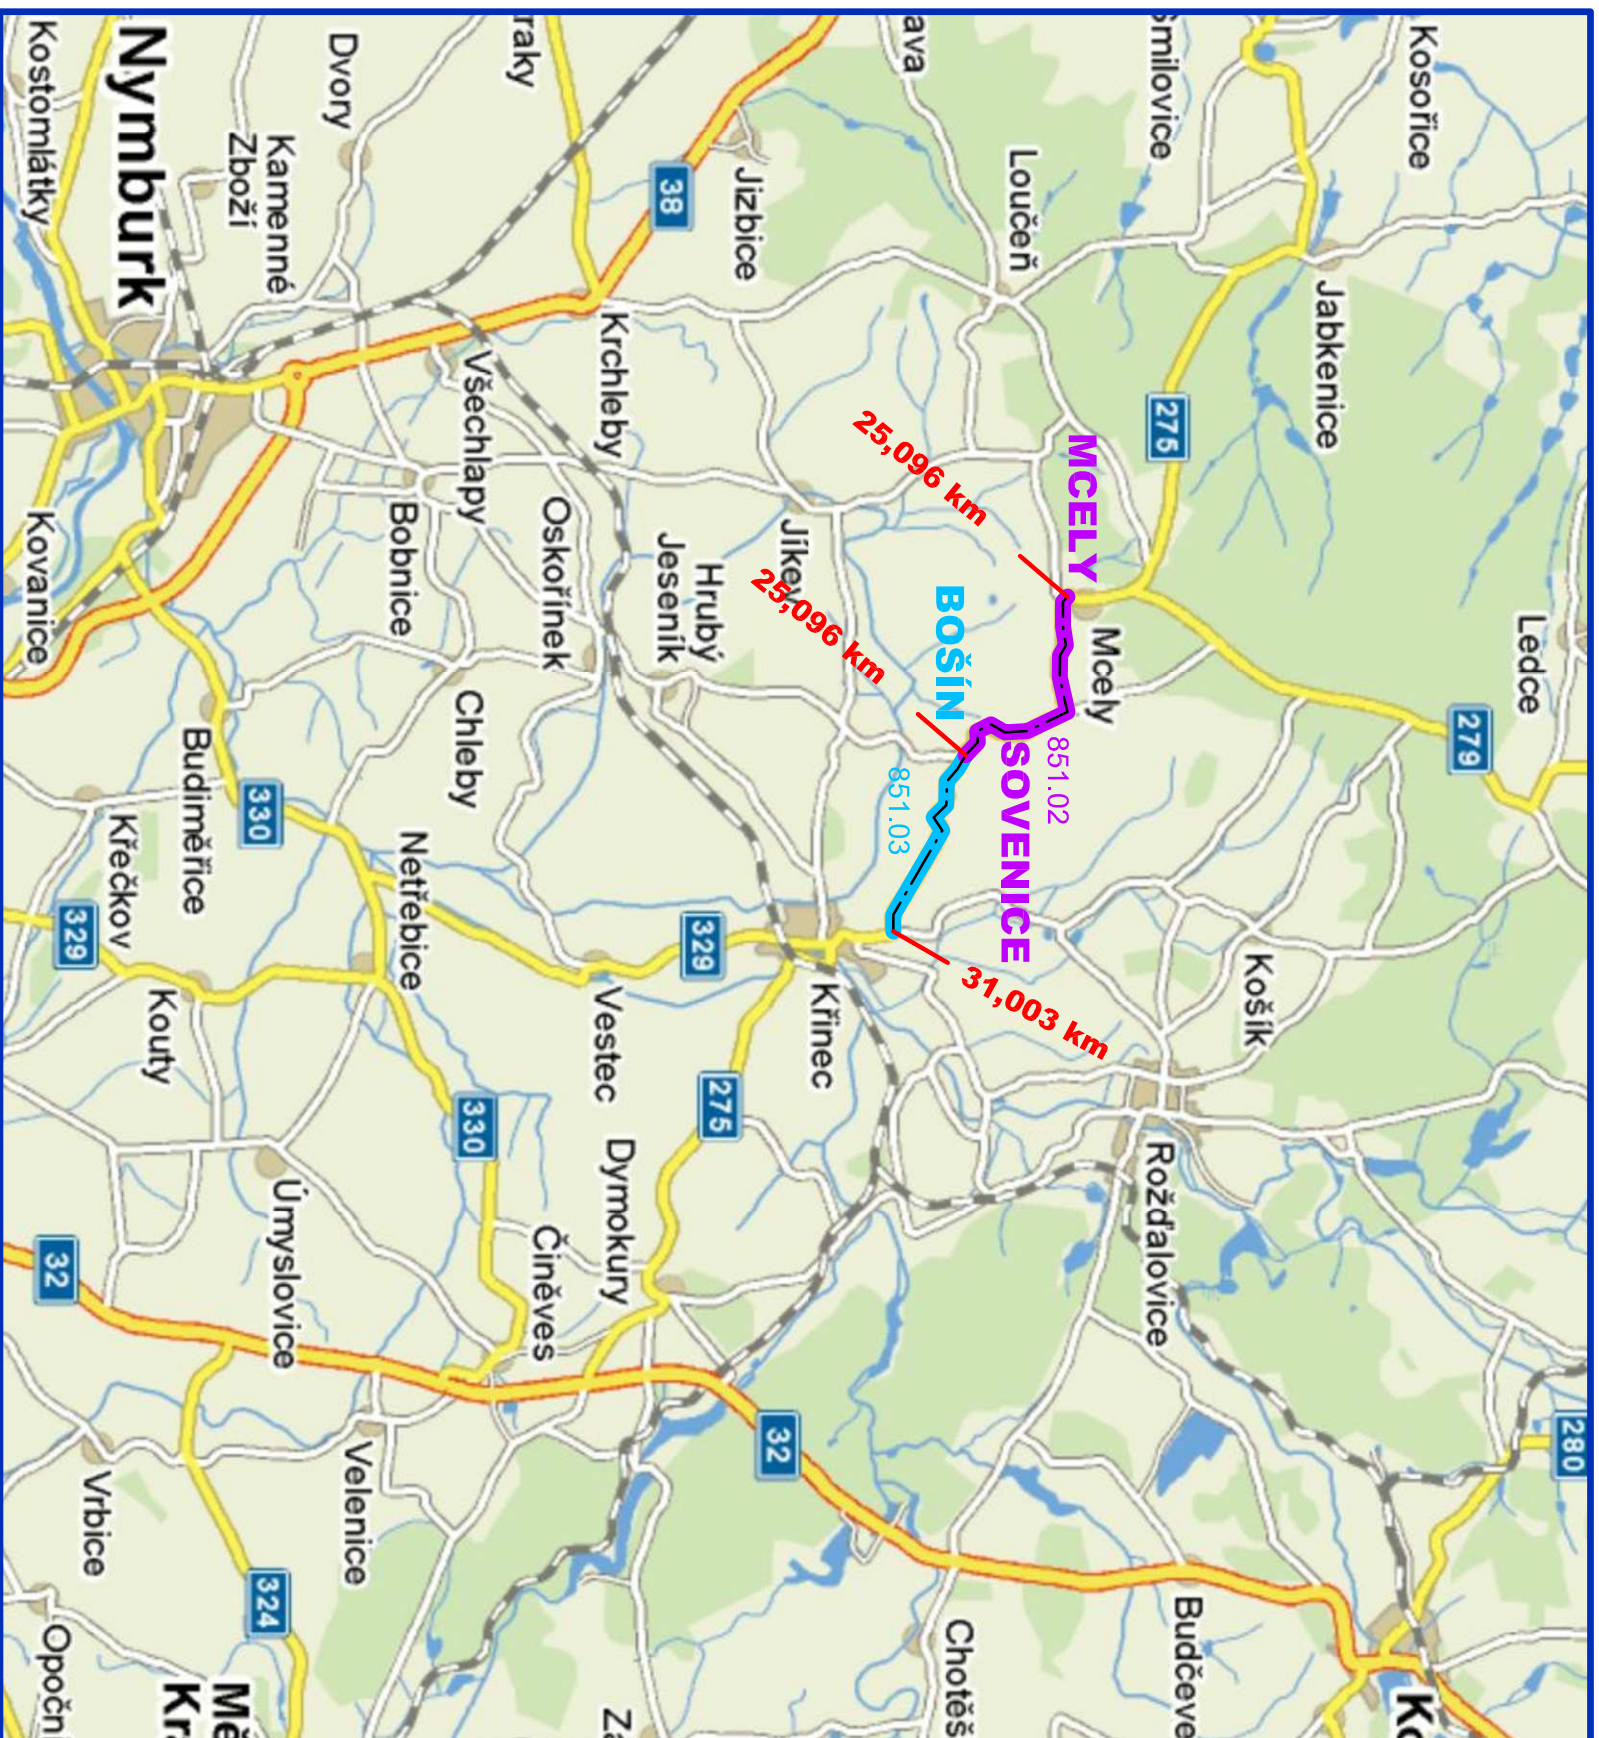

## LEGENDA ÚSEKŮ:

851.02 Mcely - Sovenice

staničení 25,096 - 28,376 km

851.03 Bošín - Křišec

staničení 28,376 - 31,003 km

Objednatel:


**Středočeský kraj**  
Zbořovská 11  
150 21 Praha 5

# Středočeský kraj



Generální projektant:  
**KO-KA s.r.o., kancelář: Thákurova 7, 166 29 Praha 6**  
tel.: 224 355 441, 224 355 468 fax: 233 320 329 [www.ko-ka.cz](http://www.ko-ka.cz) e-mail: [ko-ka@ko-ka.cz](mailto:ko-ka@ko-ka.cz)

Vedoucí projektu  
Ing. Štěpán Moučka

Podpis	
--------	---

224 355 444

Hlavní inženýr projektu	
Ing. Alena Svěrková	

Podpis	Telefon
<i>Šturm</i>	224 355 468

Stavba:

Čís. projektu stavby:

# II/275 MCELY - KŘINEC

# REKONSTRUKCE SILNICE

**P-1004/13**

## Zpracovatel části:

**KO-KA S.r.l.**

**Projektová a inženýrská kancelář**  
Thákurova 7, 166 29 Praha 6

tel.: 223 321 234, fax: 233 320 329, e-mail: ko-ka@ko-ka.cz

**Vedoucí projektu:**

Zodp. projektant:

Vyracoval

Ing. Štěpán Moučka

ng. Alena Svěrková

Ing. Alena Sv

100

3

Shelton

Shelby

Část:

1

Číslo části:

## CELKOVÁ SITUACE

# A2