

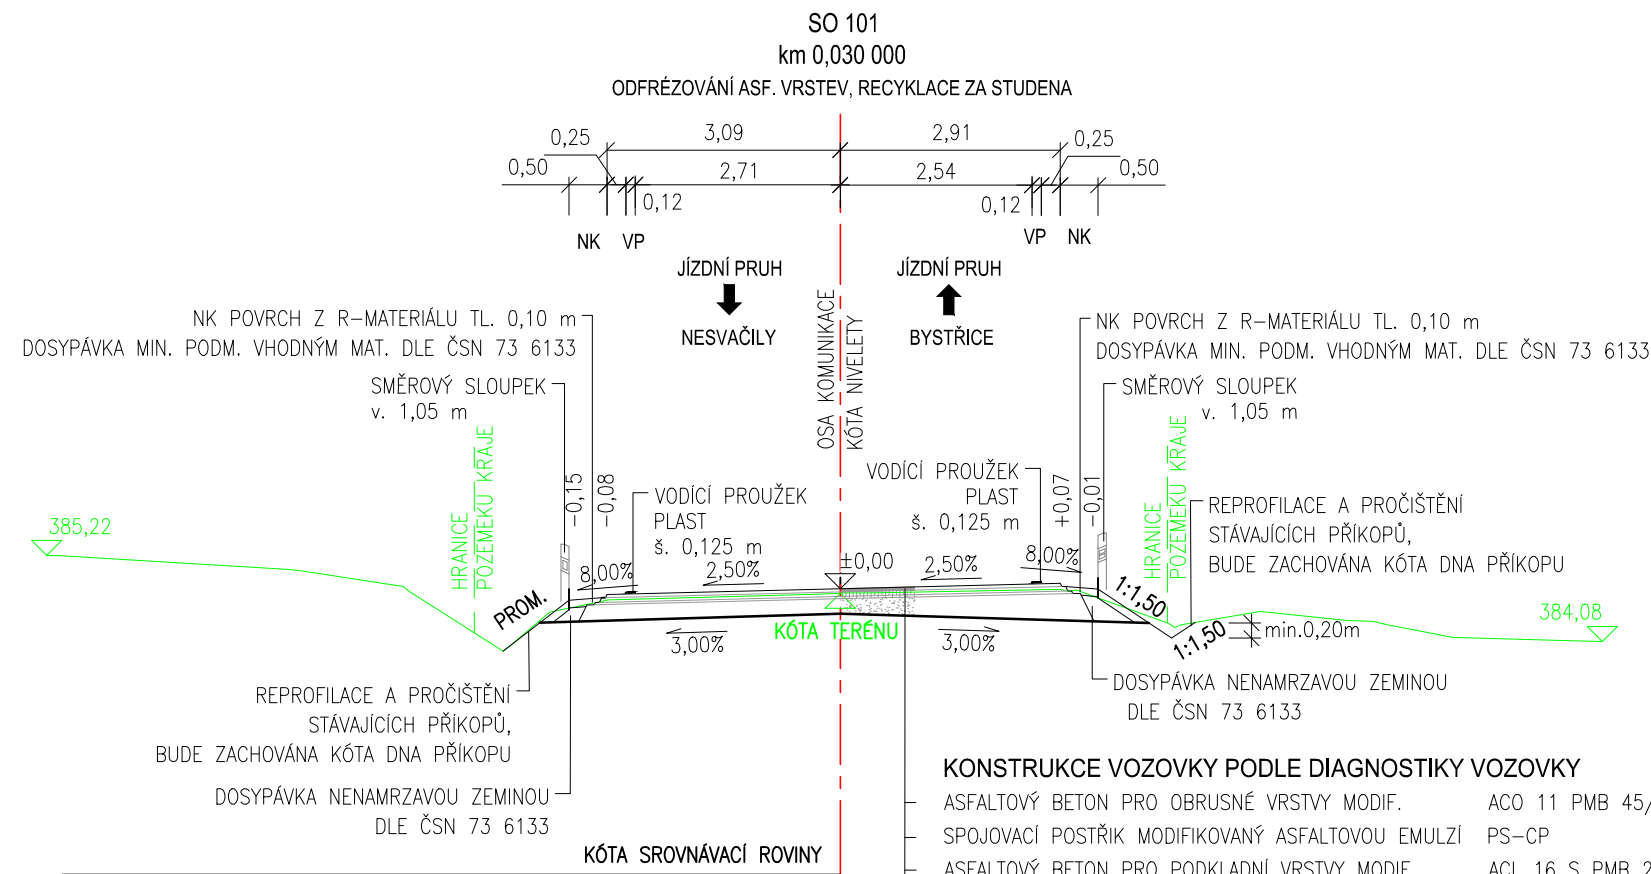
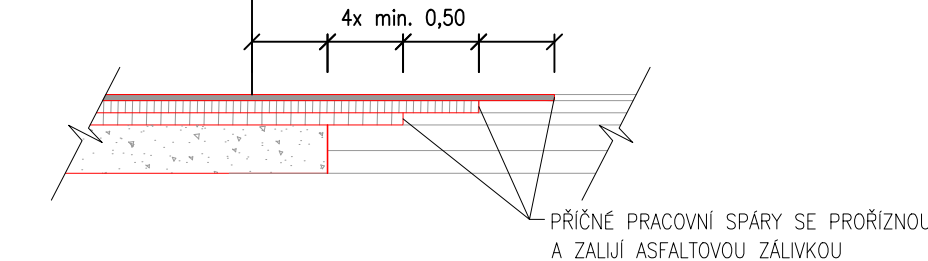
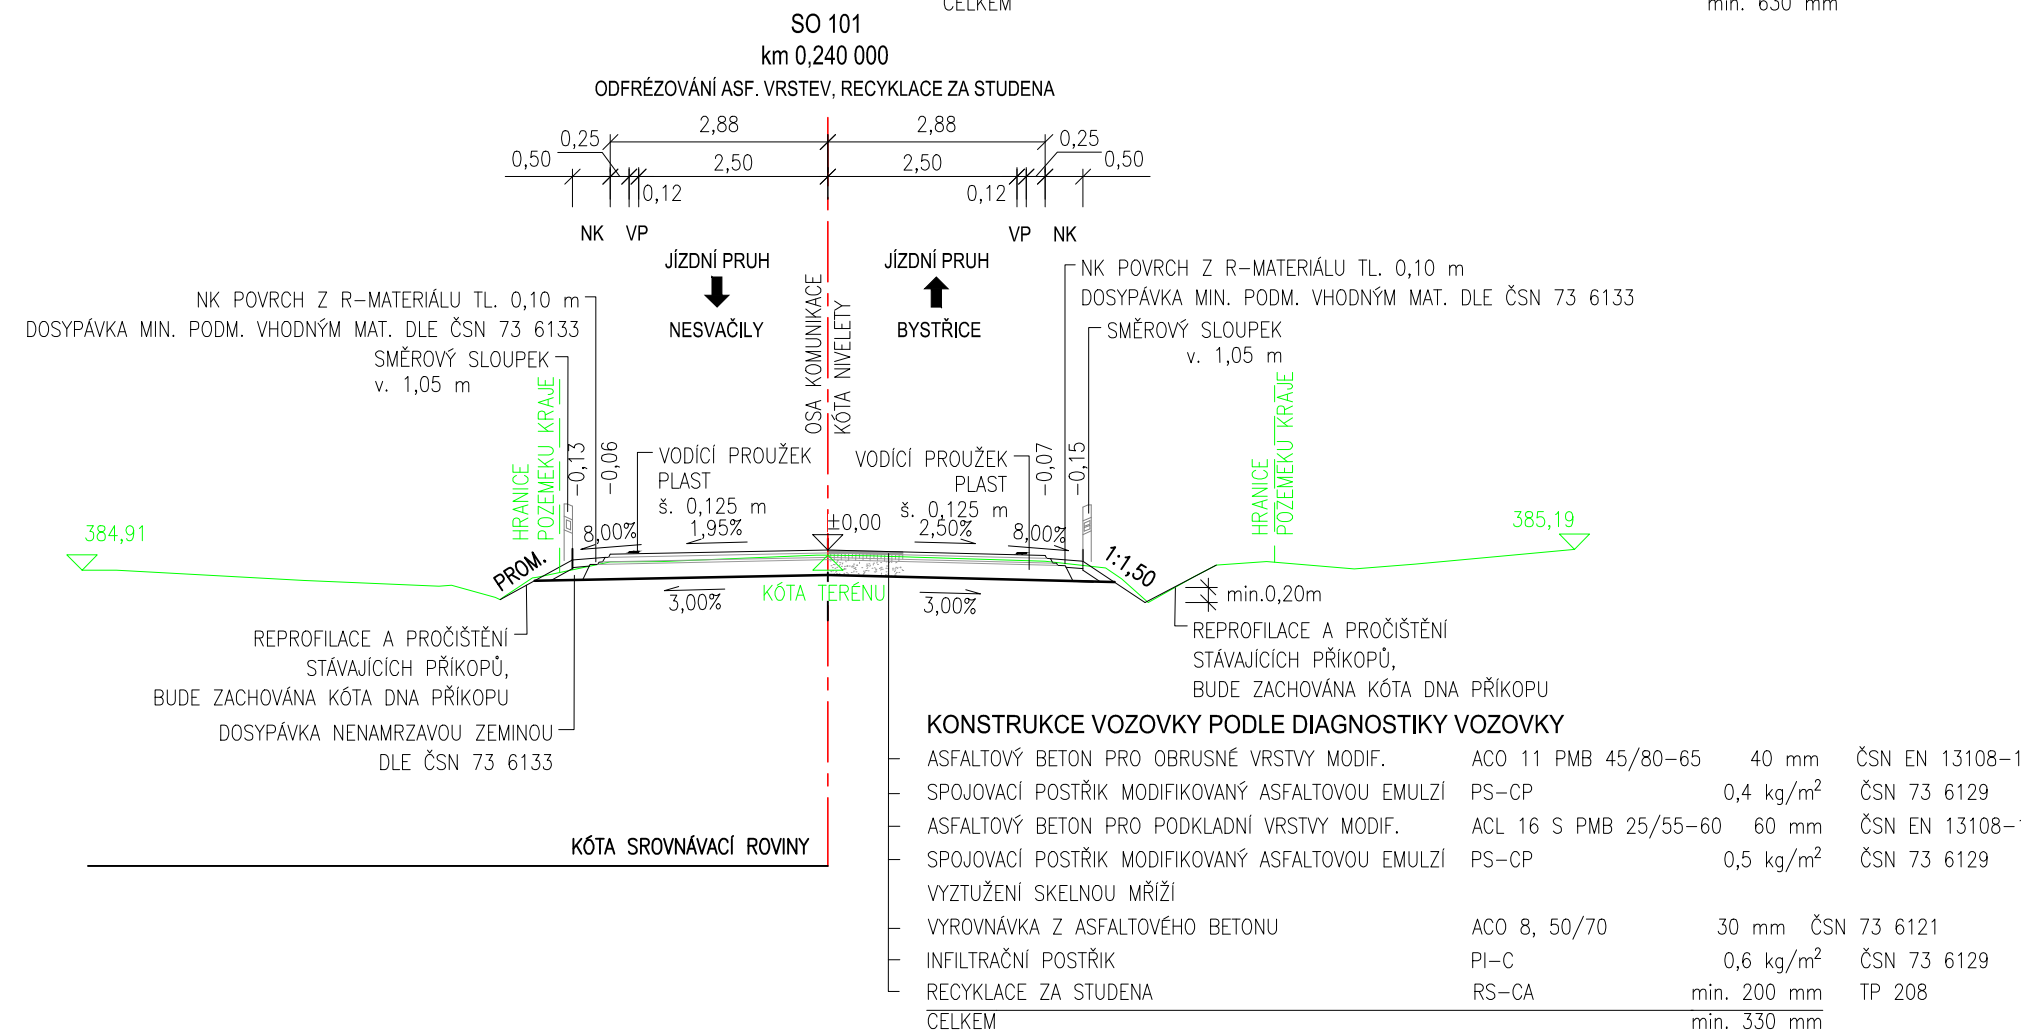


M 1:100

NAVŘZENÁ KONSTRUKCE VOZOVKY	STÁVAJÍCÍ KONSTRUKCE VOZOVKY
	PŘECHODOVÁ OBLAST

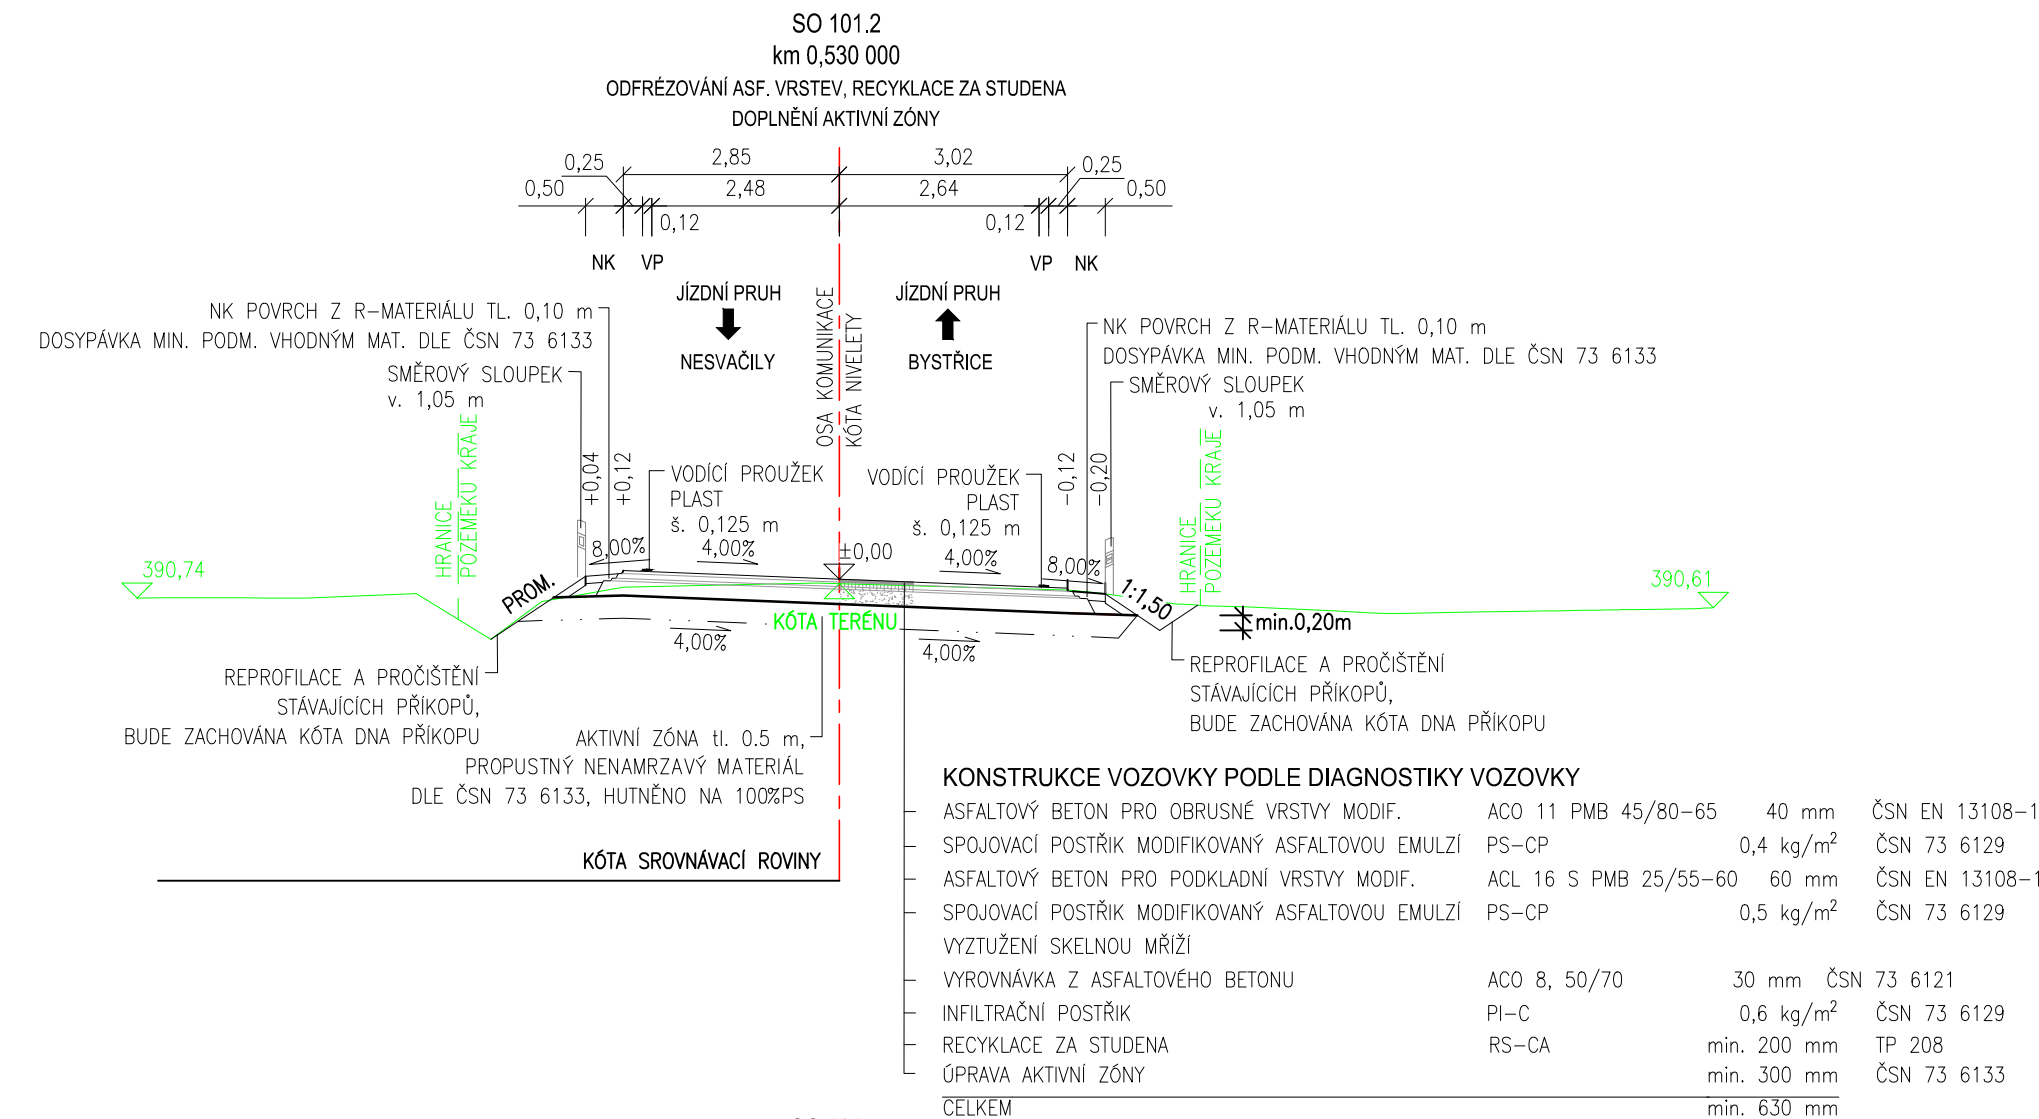

KONSTRUKCE VOZOVKY PODLE DIAGNOSTIKY VOZOVKY			
ASFALTOVÝ BETON PRO OBRUSNÉ VRSTVY MODIF.	ACO 11 PMB 45/80-65	40 mm	ČSN EN 13108-1
SPOJOVACÍ POSTŘÍK MODIFIKOVANÝ ASFALTOVOU EMULZÍ	PS-CP	0,4 kg/m <sup>2</sup>	ČSN 73 6129
ASFALTOVÝ BETON PRO PODKLADNÍ VRSTVY MODIF.	ACL 16 S PMB 25/55-60	60 mm	ČSN EN 13108-1
SPOJOVACÍ POSTŘÍK MODIFIKOVANÝ ASFALTOVOU EMULZÍ	PS-CP	0,5 kg/m <sup>2</sup>	ČSN 73 6129
VYZTUŽENÍ SKELNOU MŘÍŽÍ			
VYROVNÁVKA Z ASFALTOVÉHO BETONU	ACO 8, 50/70	30 mm	ČSN 73 6121
INFILTRAČNÍ POSTŘÍK	PI-C	0,6 kg/m <sup>2</sup>	ČSN 73 6129
RECYKLACE ZA STUDENA	RS-CA	min. 200 mm	TP 208
CELKEM		min. 330 mm	

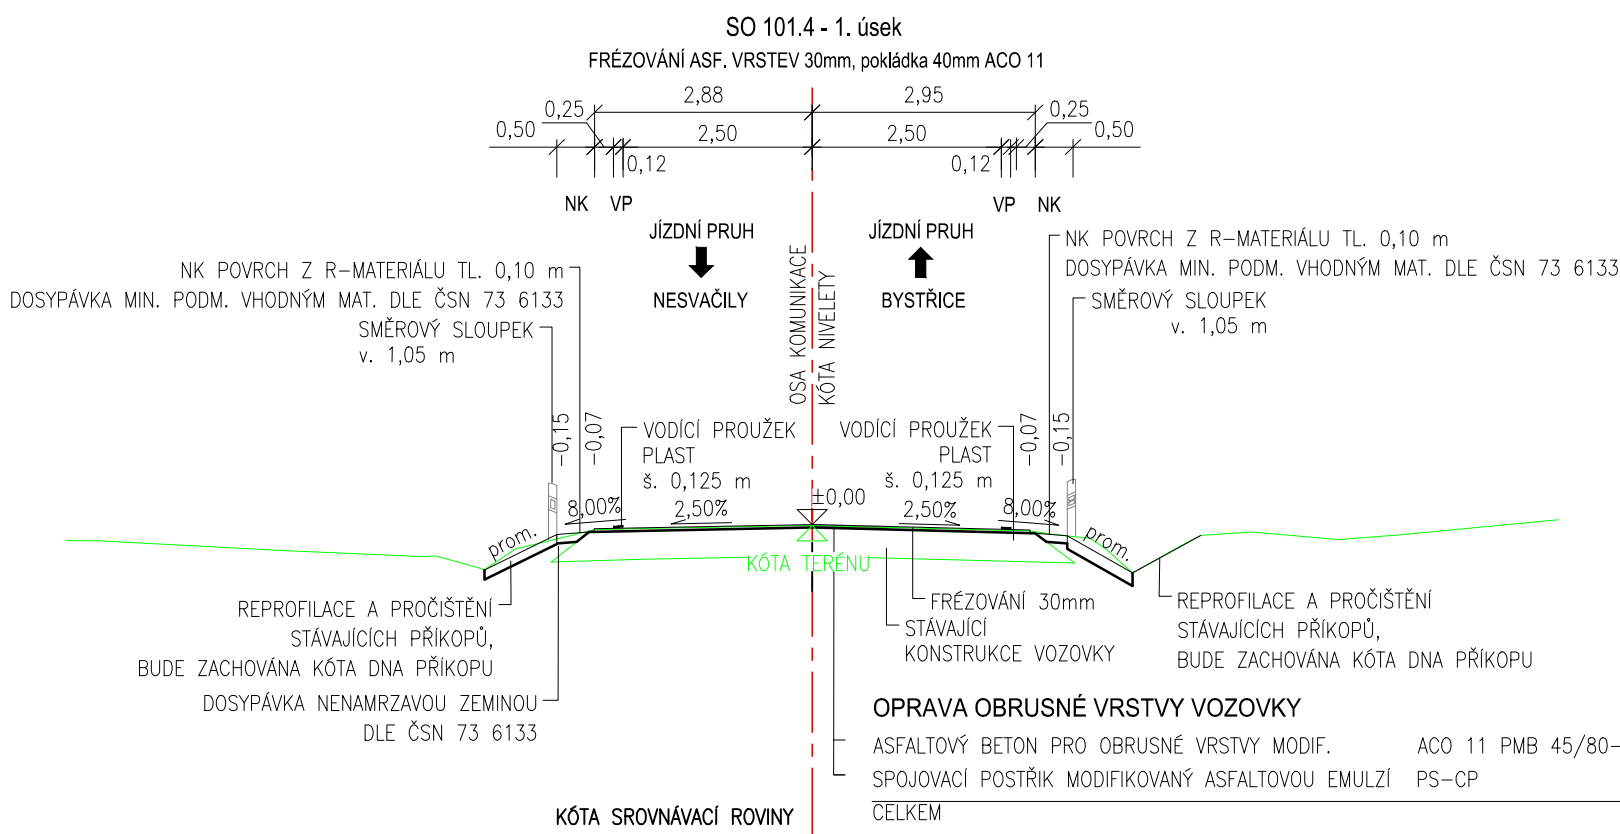

01	03/2021	Upřesnění dokumentace	dle příloh	Ing. Cichra
00	09/2019	Čistopis	dle příloh	Ing. Cichra
Č.	Datum	Popis	Vypracoval	Schválil
REVIZE				

Souřadnicový systém S-JTSK, Výškový systém Bpv

Objednatel:  <b>Středočeský kraj</b> <b>Zborovská 81/11,</b> <b>150 21 Praha 5</b>	<div style="border: 1px solid black; padding: 10px; margin: 0 auto; width: 80%;"> <h1 style="margin: 0;">Středočeský kraj</h1> </div>
--	---

Kraj: Benešov	Čís.sm.obj.:	
Katastrální území: Nesvačily u Bystřice, Bystřice u Benešova	Čís.akce:	399220
Akce:	Datum:	09/2019
III/11437 Bystřice- Nesvačily - PD	Formát:	4xA4
	Měřítko:	1:100
	Stupeň:	Číslo kopie:
Část: Vzorové příčné řezy	DSP/PDPS	
	Číslo přílohy:	D.1.1.04