VZOROVÝ PŘÍČNÝ ŘEZ UL. VELVARSKÁ KM 0,400 - 0,525

SANACE "A"

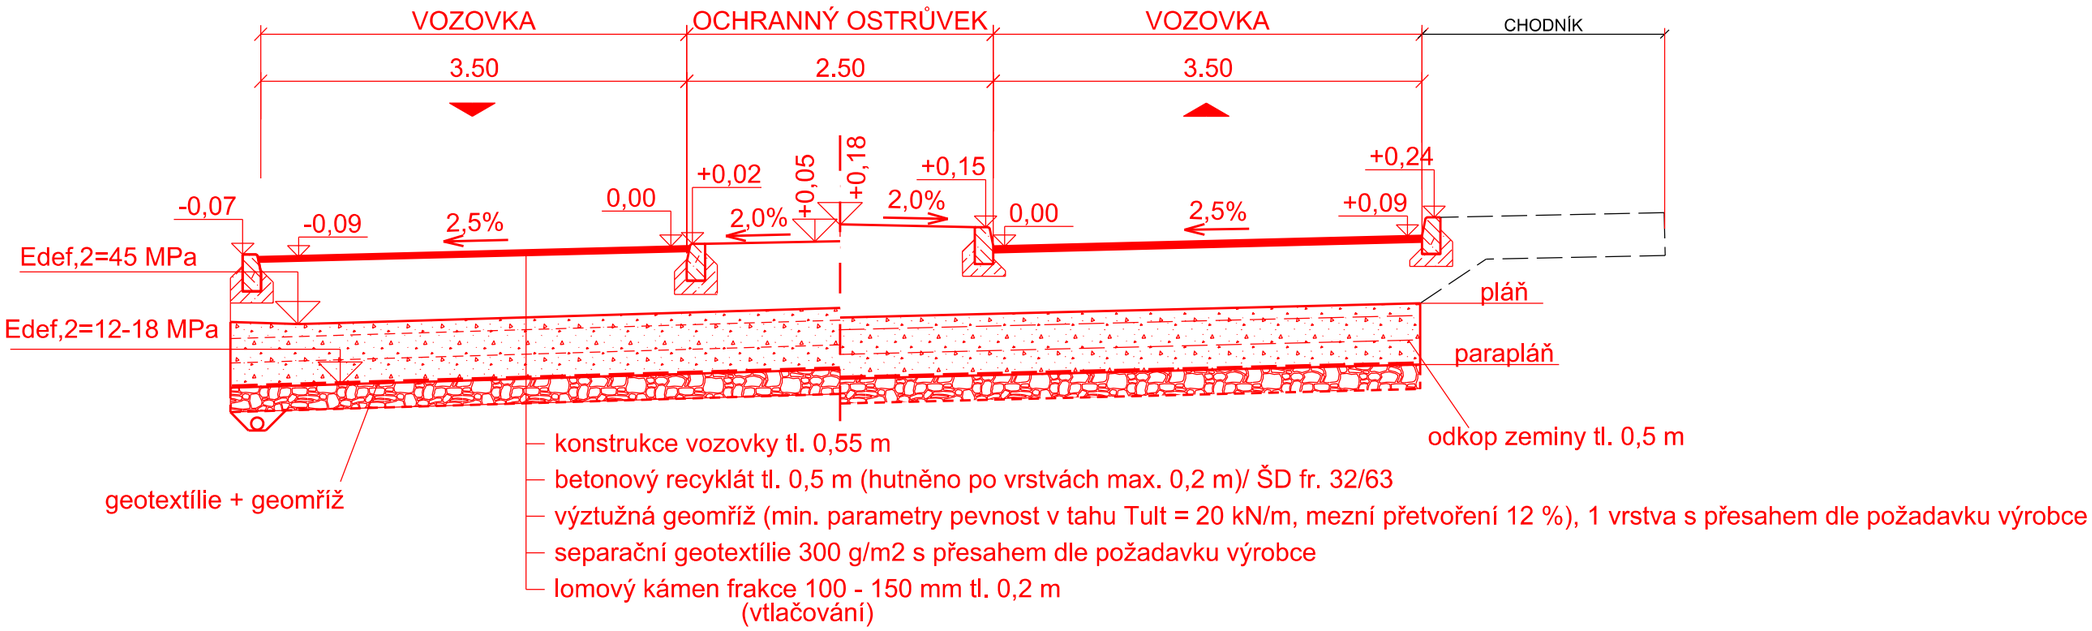

VZOROVÝ PŘÍČNÝ ŘEZ UL. VELVARSKÁ KM 0,525 - 0,965

SANACE "B"

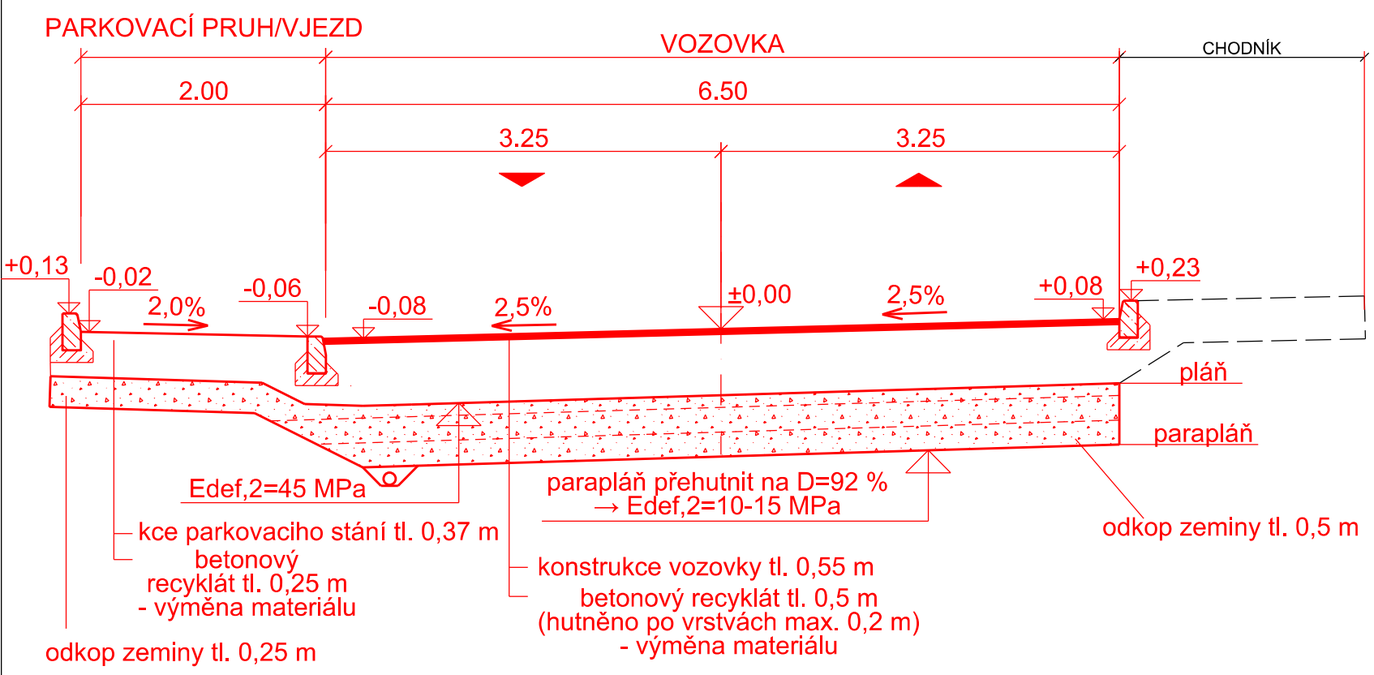

Pozn.: Původně navržené trativody budou zahloubeny dle místních podmínek a vyústěny tam, kde spádové poměry dovolí jejich napojení na stávající kanalizaci, příp. do šachet.
Dále se doporučuje větší četnost statických zkoušek na únosnost jednotlivých sanačních vrstev (cca a´100 m)

Výškový systém : Bpv

S - JTSK

OBJEDNATEL	STŘEDOČESKÝ KRAJ	AKCE: III/2388 Švermov, rekonstrukce silnice				
OBEC	ŠVERMOV					
KRAJ	STŘEDOČESKÝ	OBJEKT: SANACE PODLOŽÍ				
DATUM	03.2013					
FORM. A4	2xA4	PŘÍLOHA: Vzorové řezy				
STUPEŇ	PDPS					
GENERÁLNÍ PROJEKTANT: AF-CityPlan, AF-CITYPLAN s.r.o., JINDŘIŠSKÁ 17, 110 00 PRAHA 1, tel.: +420 277 005 531, fax.: +420 224 922 072, www.cityplan.cz, ČSN EN ISO 9001, ČSN EN ISO 14001		ŘEDITEL OBLASTI:	Ing. J. LANDA	KOPIE Č.:	ČÁST:	PŘÍLOHA Č.:
		VEDOUCÍ STŘEDISKA:	Ing. V. BARTOŠ			3.
		VEDOUCÍ PROJEKTU:	Ing. M. KASAJ			
		VYPRACOVAL:	Ing. M. KASAJ			
		KONTROLA:	Ing. P. HÁJEK			
		MĚŘÍTKO:	1:50	Č. ZAKÁZKY:	08 - 2 - 027	

DOKUMENTACI LZE UŽÍVAT POUZE VE SMYSLU PŘÍSLUŠNÉ SMLOUVY O DÍLO. KOPÍROVÁNÍ A ROZMNOŽOVÁNÍ POUZE PO PŘEDCHOZÍM SOUHLASU CITYPLAN spol. s r. o.