



VÝKRES PROPUSTKU V HAVARIJNÍM STAVU

km 0,131 46


PŮDORYS M 1:100

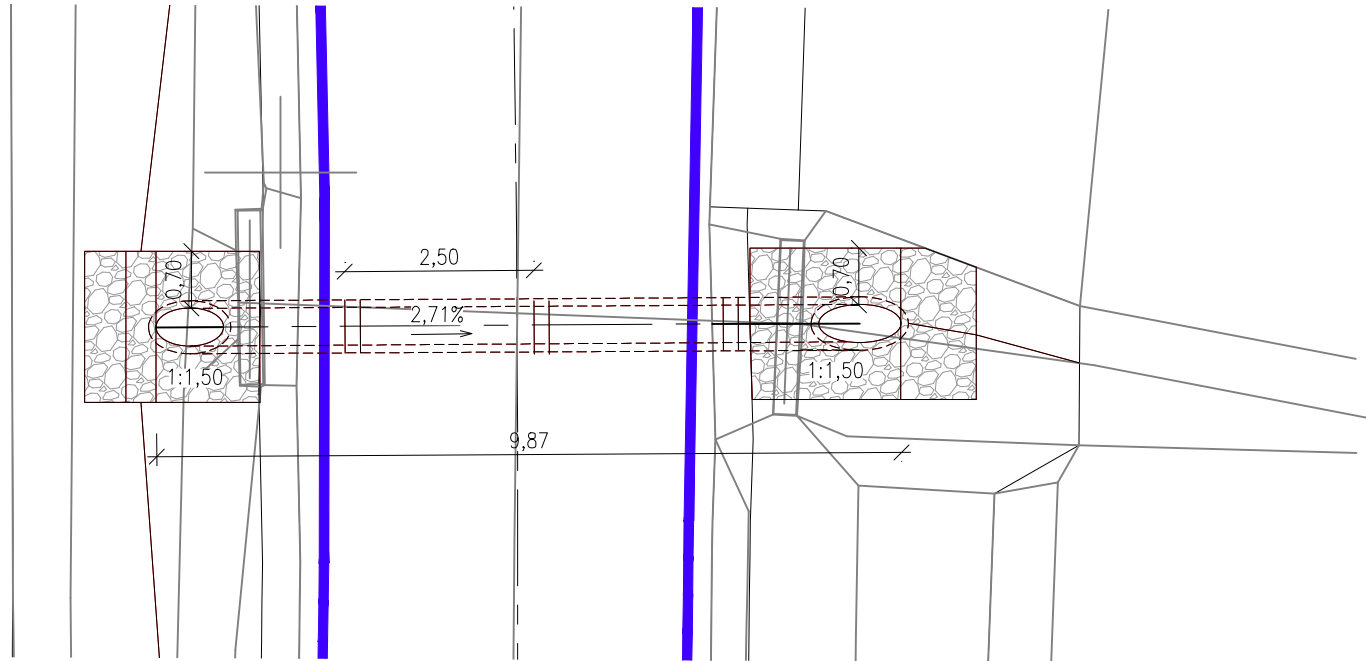


PODÉLNÝ ŘEZ M 1:100

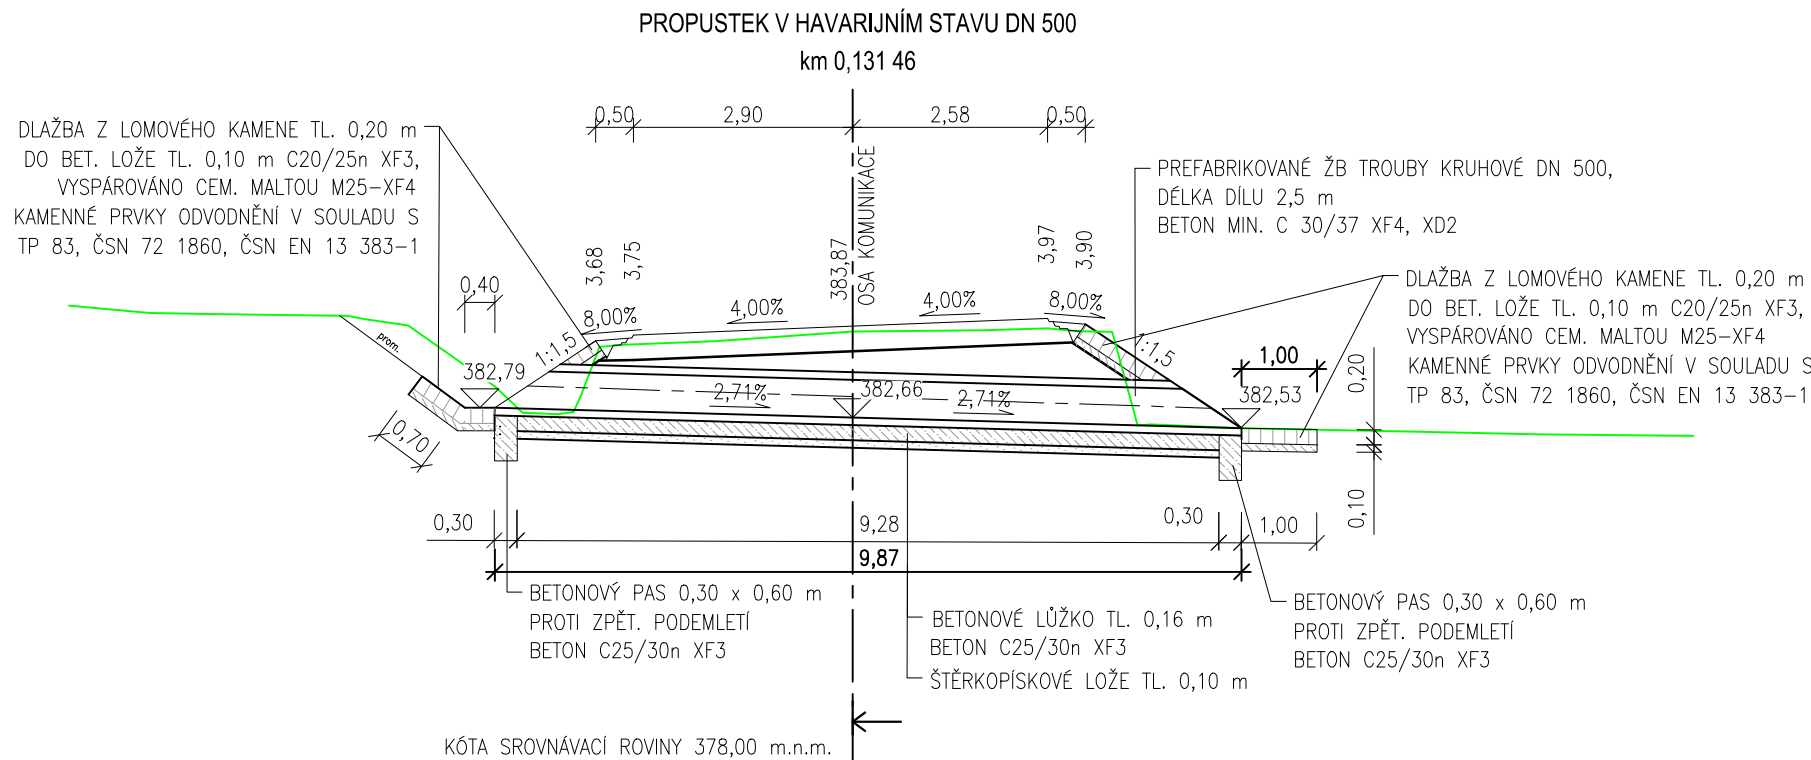


POHLED NA VTOK M 1:50

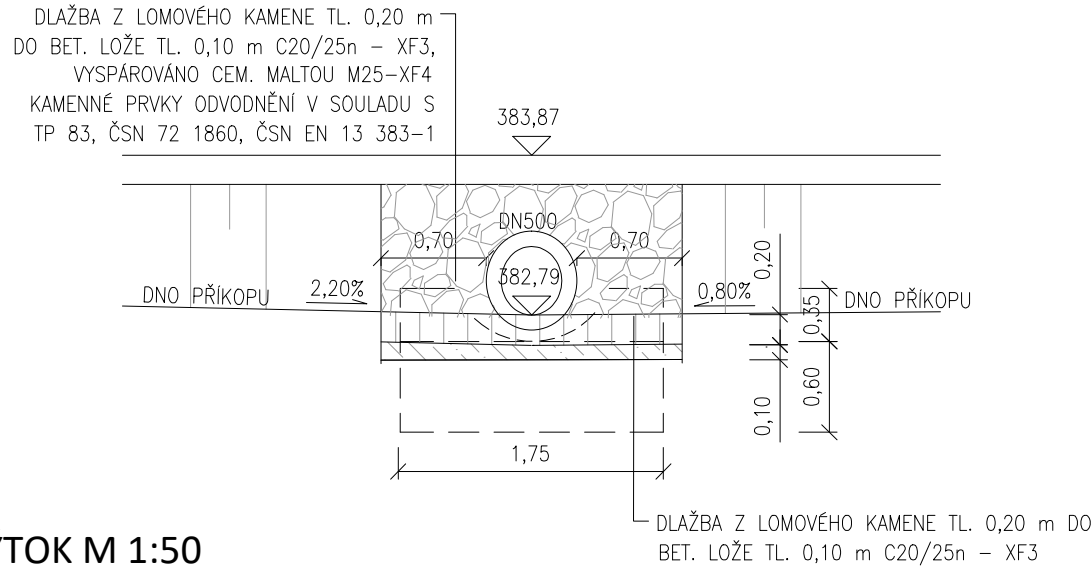

POHLED NA VÝTOK M 1:50

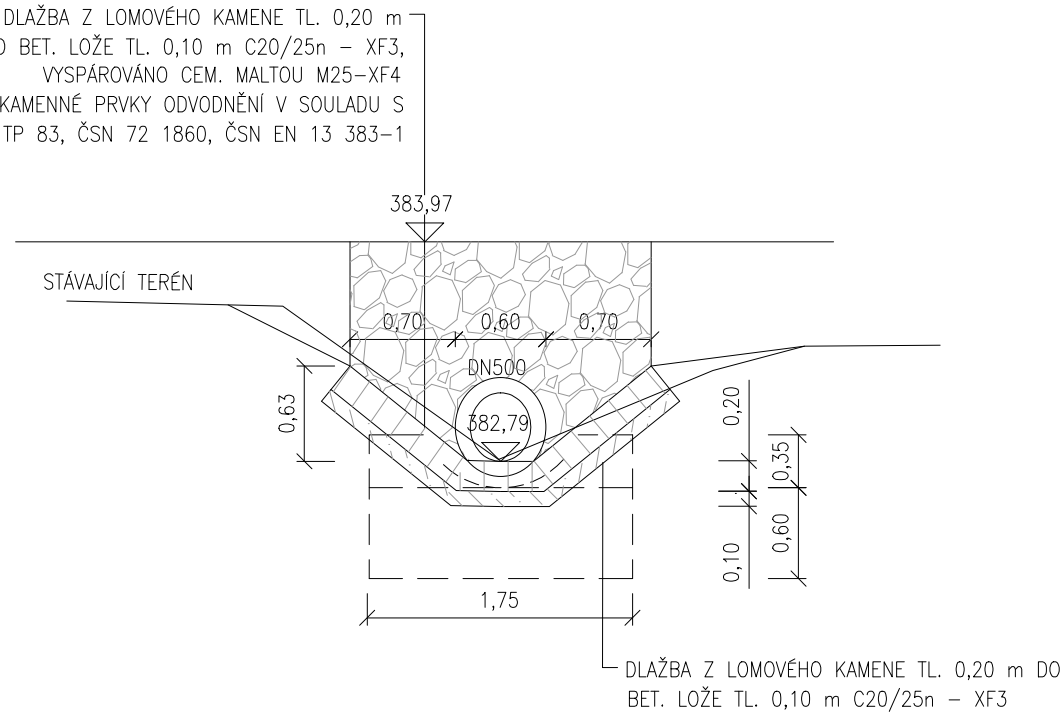

ŘEZ V OSE SILNICE M 1:50

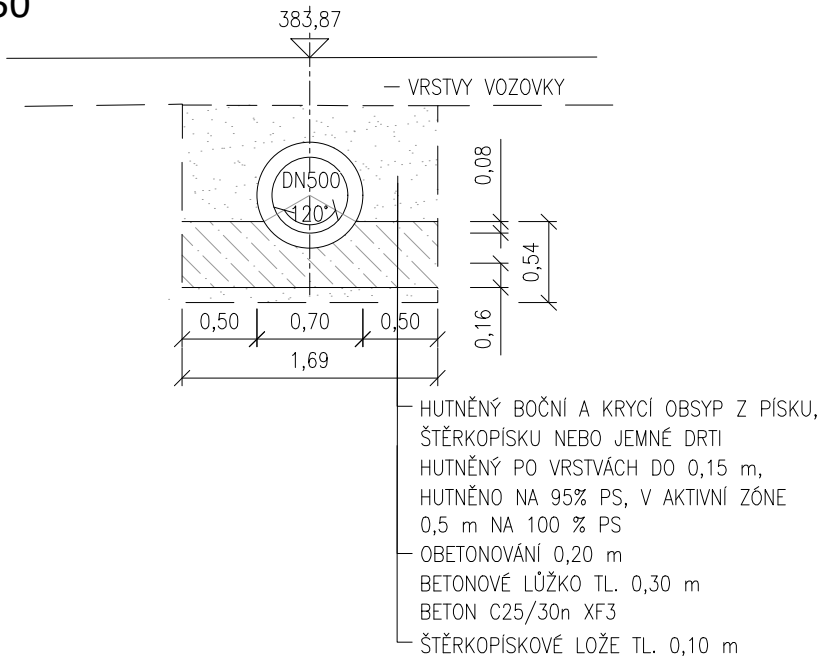

03	03/2021	Doplnění propustku v havarijním stavu	dle příloh	Ing. Cichra
Č.	Datum	Popis	Vypracoval	Schválil
REVIZE				

Souřadnicový systém S-JTSK, Výškový systém Bpv

Objednatel:		Středočeský kraj	
Středočeský kraj Zborovská 81/11, 150 21 Praha 5			
Navrhl/vypracoval:	Zodpovědný projektant:	Zhotovitel:	
Ing. Martin Novák	Ing. Dárius Bolješik	Mott MacDonald CZ, spol. s r.o.	
Technická kontrola:	Hlavní inženýr projektu:		
Ing. Dušan Cichra	Ing. Martin Daniel	Mott MacDonald Národní 984/15 110 00 Praha 1 +420 221412800	

Kraj: Benešov	Čís.sm.obj.:	
Katastrální území: Nesvačily u Bystřice, Bystřice u Benešova	Čís.akce:	399220
Akce: <		