


NAVRHOVANÉ ÚPRAVY
Půdorys 01.PP (suterén)

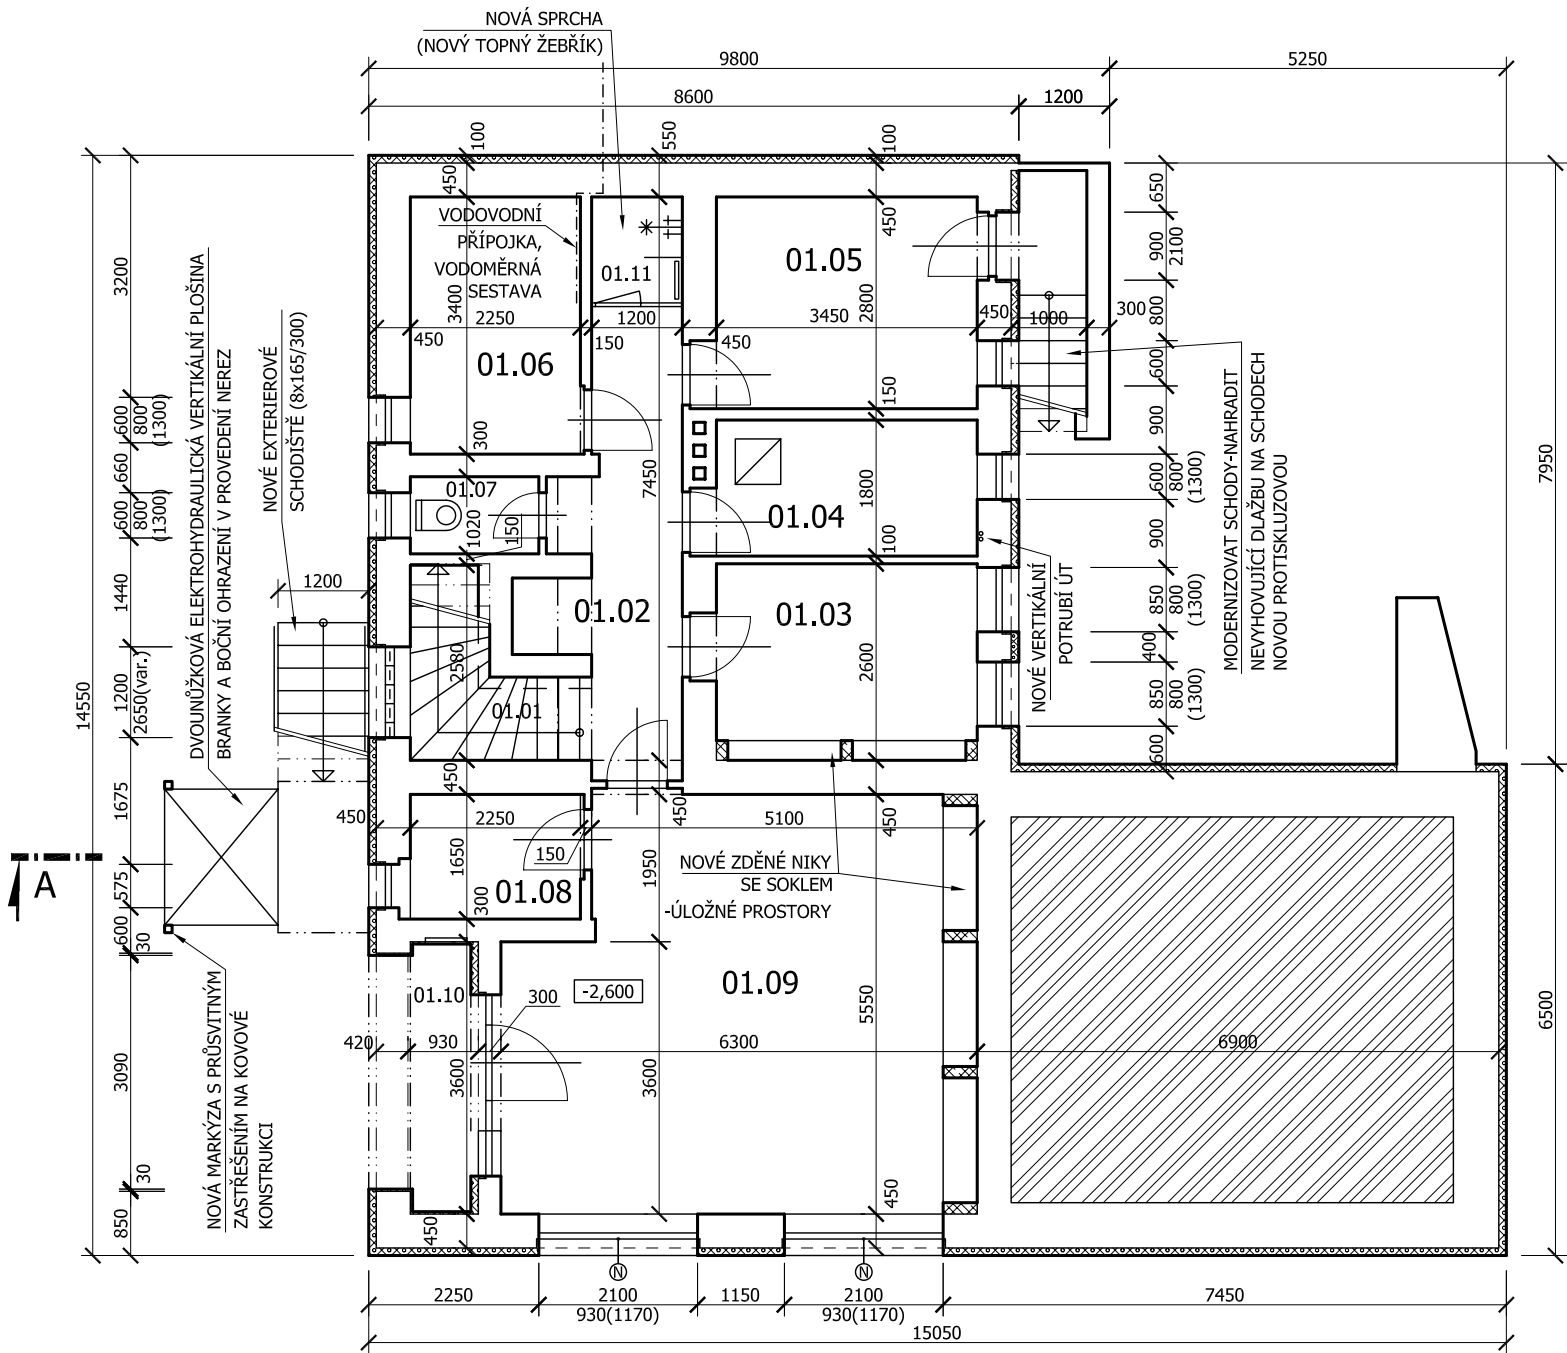


legenda místností:

číslo míst.	název místnosti	podlaha nášlap.	plocha [m²]	personál 2 domácnostní (max 15m²/zprac.=30m²)	skladovací a užitné prostory (max. 1m²/1už.=8m²)	nezbytné technické zázemí a společné prostory objektu	nezpůsobilé
01.01	SCHODY	(ker. dlažba)	4,1			4,1	
01.02	CHODBA	(ker. dlažba)	9,3			9,3	
01.03	SKLAD	(cem. potěr)	8,0		8,0		
01.04	KOTEL	(cem. potěr)	6,2			6,2	
01.05	PRÁDELNA	(ker. dlažba)	9,6			9,6	
01.06	ODPAD	(ker. dlažba)	7,6			7,6	
01.07	WC	(ker. dlažba)	1,7			1,7	
01.08	SKLAD	(ker. dlažba)	3,7			3,7	
01.09	PERSONÁL	(ker. dlažba)	30,0	30,0			
01.10	ZÁVĚTŘÍ	(ker. dlažba)	4,6			4,6	
01.11	SPRCHA	ker. dlažba	4,6			1,6	
CELKOVÁ PLOCHA 01.PP			86,4	30,0	8,0	48,4	

legenda materiálů:

- Stávající konstrukce
- Nové přčky z keramických tvárníc
- Zateplení EPS 70 F
- Ostatní konstrukce, hmoty, materiály
- Nové výplně otvorů

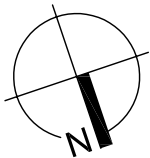

Poznámky:
- Všechny rozměry kontrolovat na stavbě. Neodměřujte z tohoto výkresu. Informujte architekta o nesrovnalostech důležitých pro realizaci.

0 1 2 3 4 m		skupinová domácnost 1.	
Atelier	Projektant	Objednatel	Paré
RITTER a r c h i t e k t i	Ing. arch. Jan Ritter Poděbradská 1867/7, 288 02 Nymburk Mob.: +420.774.285.222, E-mail: janritter.jr@gmail.com Zodp. projektant: Ing. arch. Jan Ritter, č.aut.: ČKA 02 455	STŘEDOČESKÝ KRAJ Zborovská 11, 150 21 Praha 5 +420.257.280.111, info@kr-s.cz (Vyšší Hrádek, p.s.s. – Brandýs n. L.)	
Projekt	Místo stavby	Datum	
1. Čelákovice, B. Smetany 1692 Navrhované úpravy	k.ú.: Čelákovice 619159 parcely: st. 4187, 1259/3 S.Ú.: Čelákovice	27 III '12 REVIZE 01	
Obsah výkresu	Měřítko	Číslo výkresu	
Půdorys 01.PP (suterén) - návrh	1:100	F.106	