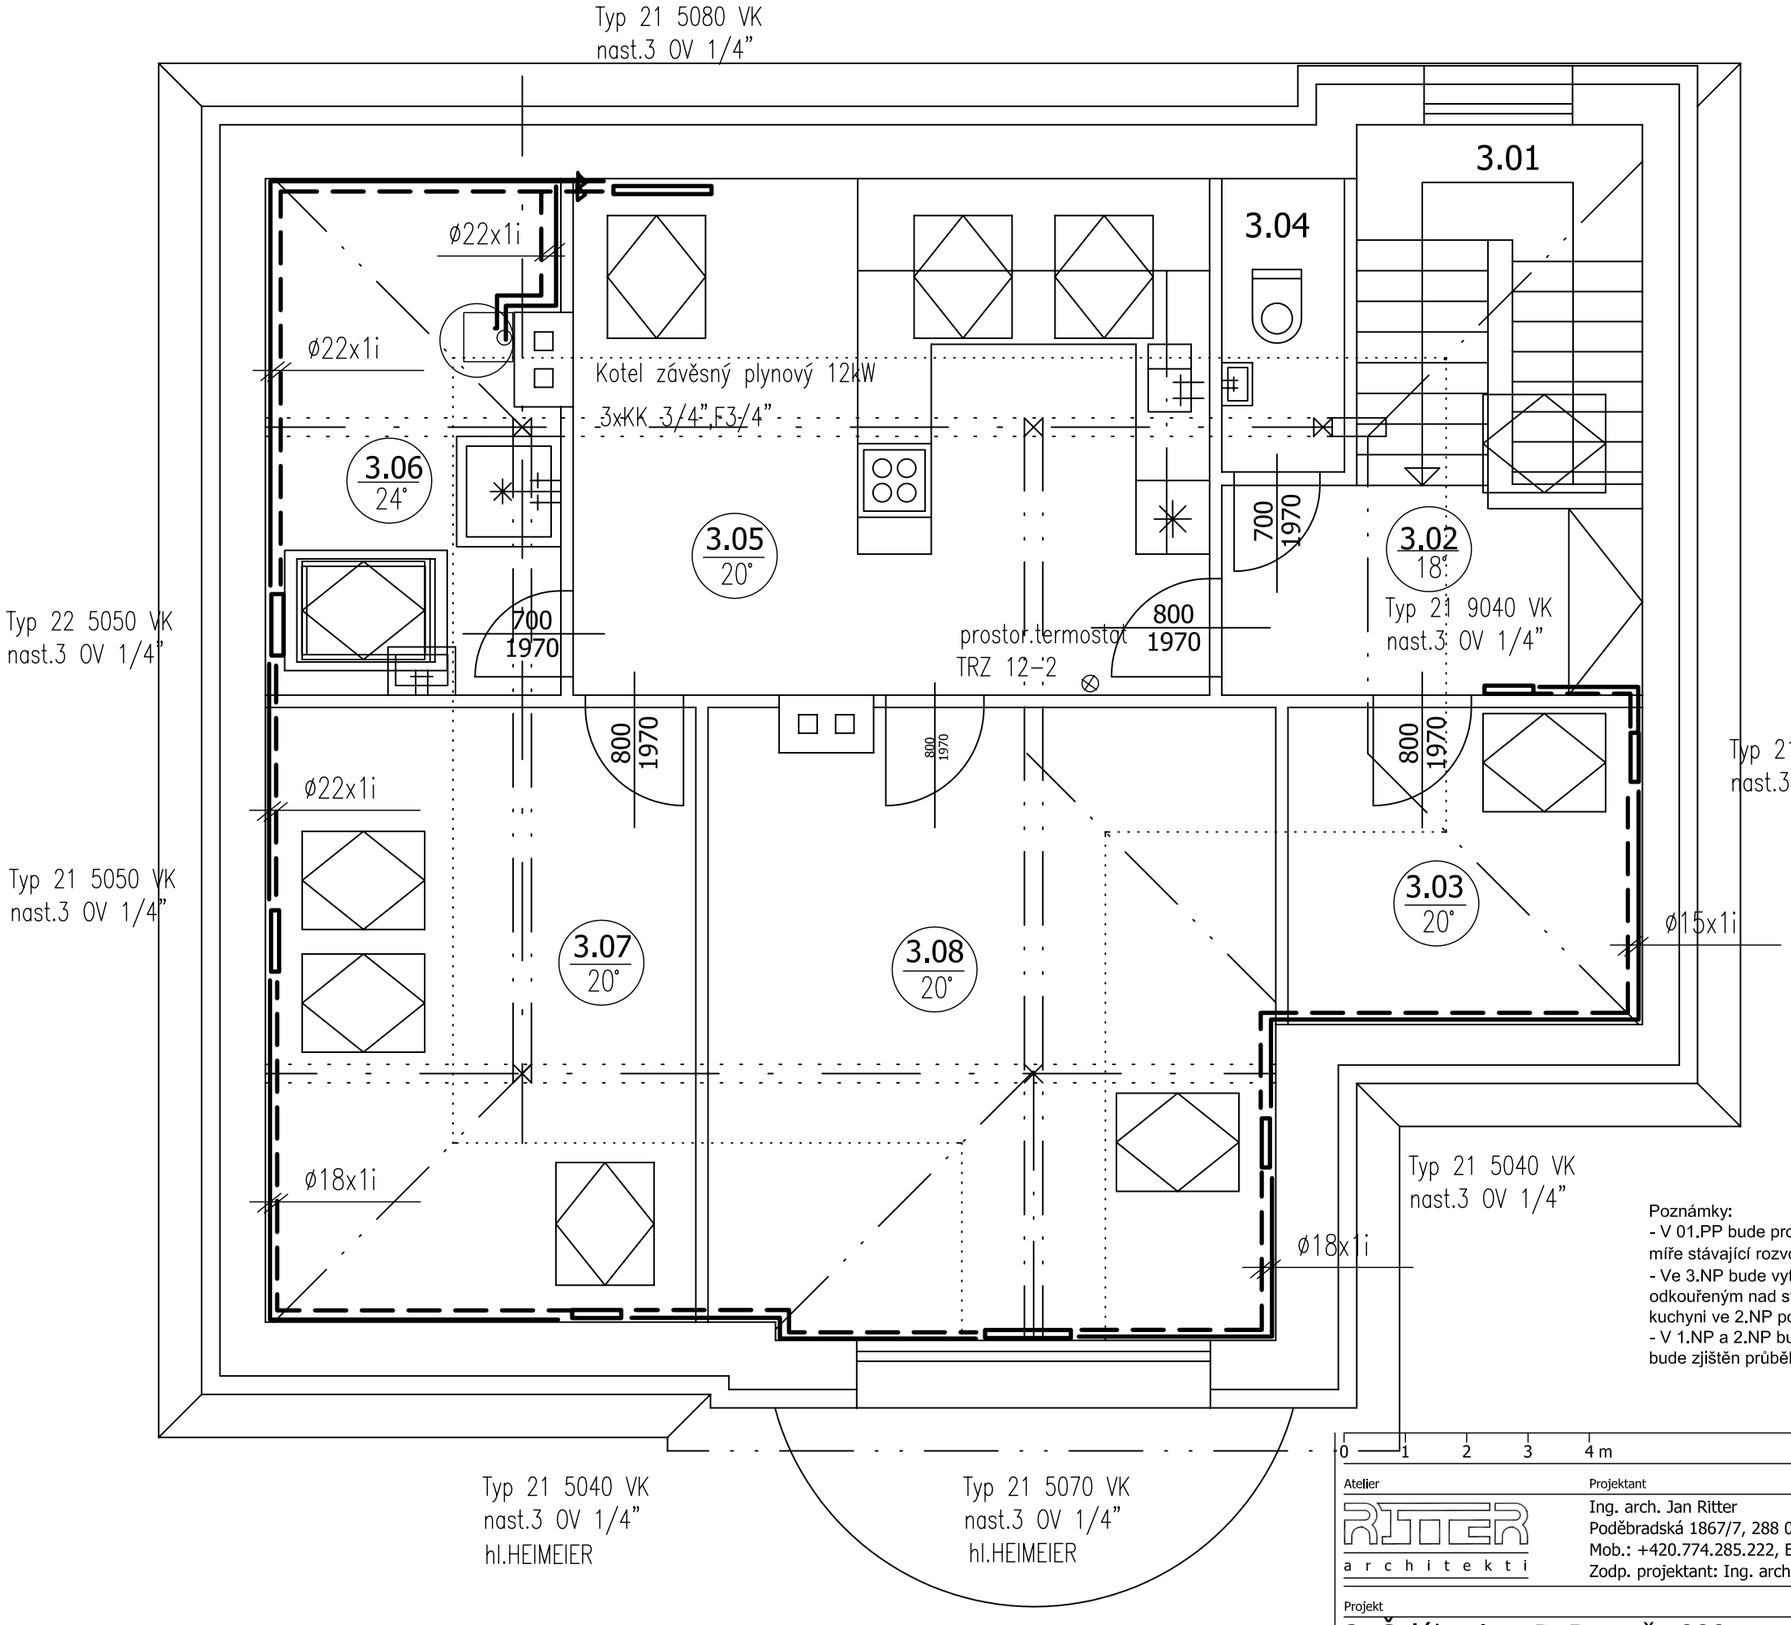

Poznámky:
- V 01.PP bude provedena výměna stávajícího kotle za nový. Napojení na rozvody využije v maximální míře stávající rozvody. Tento systém ÚT bude vytápět prostory 1.NP a 2.NP.
- Ve 3.NP bude vytvořen samostatný etážový systém vytápění s novým plynovým turbokotlem odkouřeným nad střechu. Přívod plynu bude napojen na rozvod, který je nyní ukončen ve stávající kuchyni ve 2.NP pod místem umístění nového kotle ve 3.NP.
- V 1.NP a 2.NP bude pouze přemístěn radiátor v kuchyních. V 1.NP v souvislosti s posunem příčky bude zjištěn průběh stávajícího vedení a v případě nutnosti bude provedena jeho úprava.

0 1 2 3 4 m

skupinová domácnost 2.

Atelier	Projektant	Objednatel	Paré
RITTER architekti	Ing. arch. Jan Ritter Poděbradská 1867/7, 288 02 Nymburk Mob.: +420.774.285.222, E-mail: janritter.jr@gmail.com Zodp. projektant: Ing. arch. Jan Ritter, č.aut.: ČKA 02 455	STŘEDOČESKÝ KRAJ Zborovská 11, 150 21 Praha 5 +420.257.280.111, info@kr-s.cz (Vyšší Hrádek, p.s.s. – Brandýs n. L.)	

Projekt	Místo stavby	Datum
2. Čelákovice, P. Bezruče 990	k.ú.: Čelákovice 619159 parcely: st. 882, 883 S.Ú.: Čelákovice	5/V '13 REVIZE 00

Obsah výkresu	Měřítko	Číslo výkresu
Půdorys 3.NP- podkroví- ÚT	1:50	F.ÚT2.4