


STÁVAJÍCÍ STAV

Půdorys 2.NP (patro)

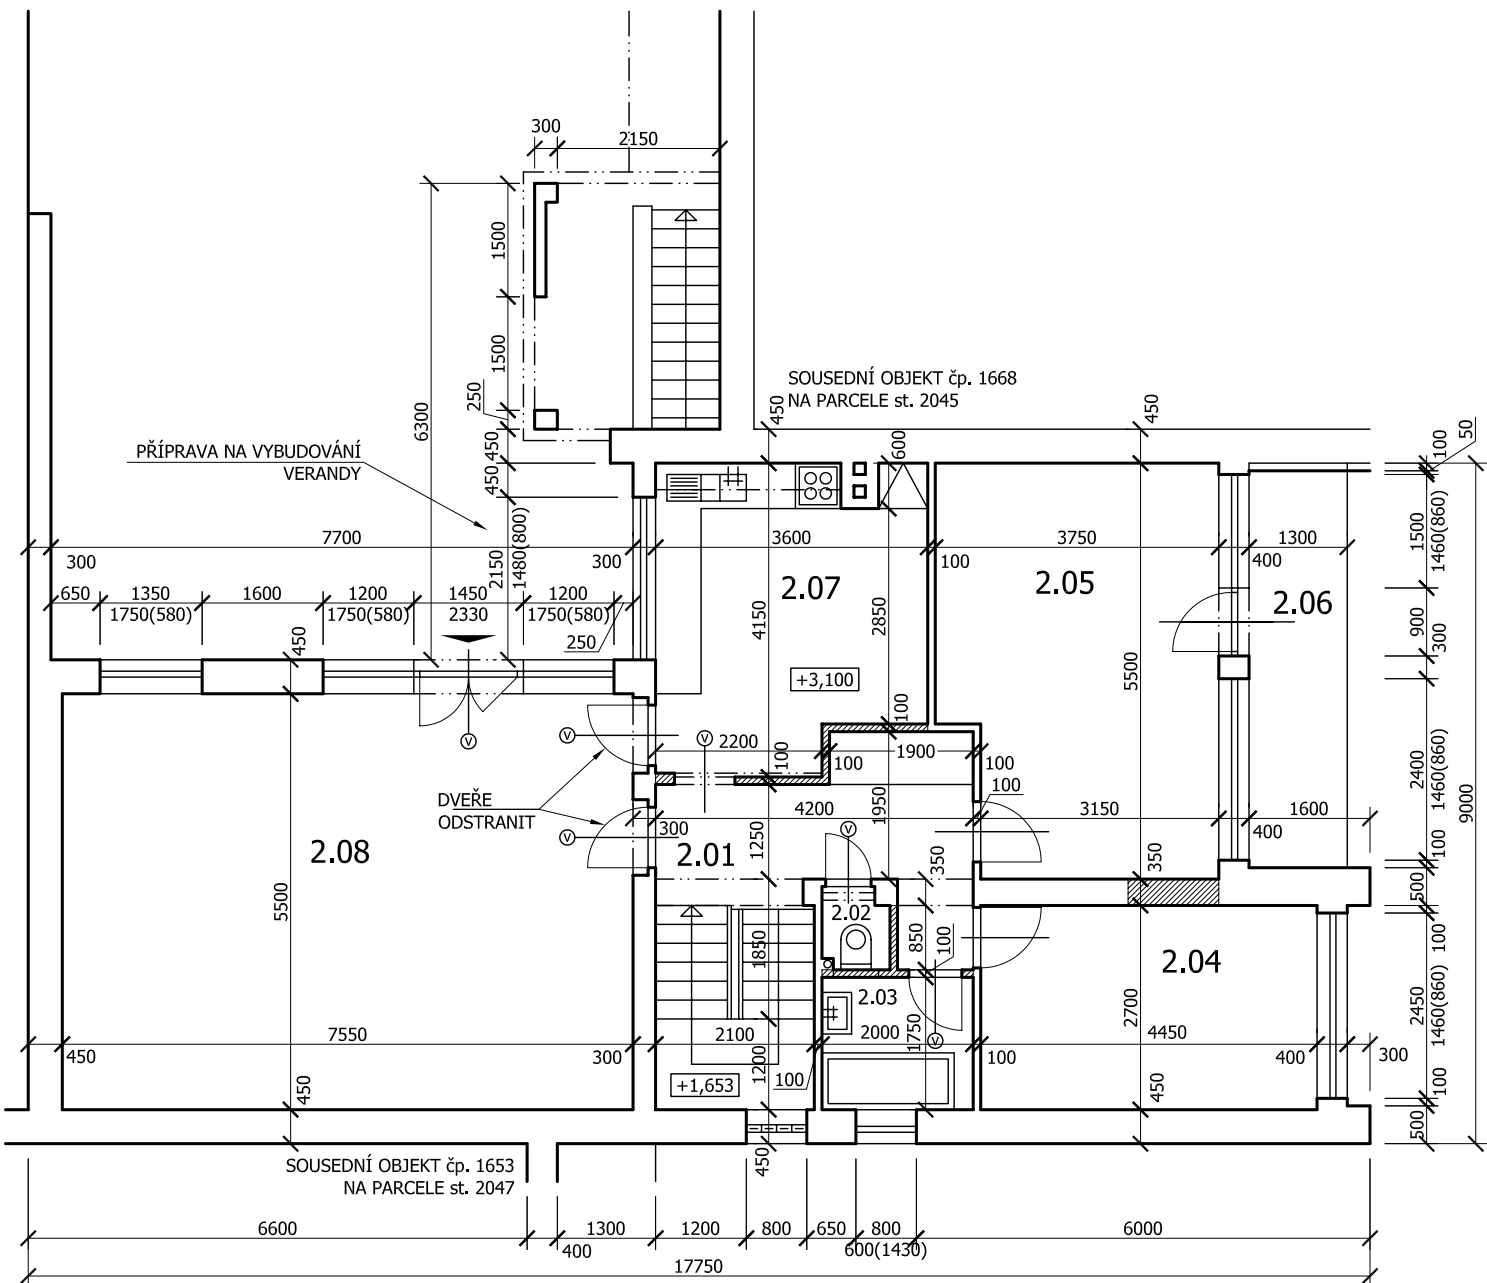

legenda místností:

číslo míst.	název místnosti	podlaha nášlap.	plocha [m²]
2.01	CHODBA	koberec	7,7
2.02	WC	ker. dlažba	1,0
2.03	KOUPELNA	ker. dlažba	3,5
2.04	POKOJ	koberec	12,0
2.05	POKOJ	koberec	19,3
2.06	LODŽIE	dlažba	8,4
2.07	KUCHYNĚ	ker. dlažba	13,6
2.08	OBÝVACÍ POKOJ	lam. plovoucí	41,5
CELKOVÁ PLOCHA 2.NP			98,6

legenda materiálů:

- Zachovávané konstrukce
- Odstraňované části stavby
- Výplně otvorů určené k výměně nebo odstranění

Popis stávajícího objektu:
Původní dům (do úrovně 3.NP) je vyžděný z plných pálených cihel, toto zdivo zatepleno není. Mladší nástavba je zděna z izolačních keramických tvárnic (Porotherm P+D) a skladba šikmých střech zateplena minerální vatou. Okna plastová s izolačními dvouskly. Stropy vložkové železobetonové. Vytápění ústřední s radiátory a jedním plynovým kombinovaným kotlem se zásobníkem na TUV umístěným ve 2.PP.

01234 m

domácnost pro os. s vys. mírou podpory 5.

Atelier	Projektant	Objednatel	Paré
<div><div>RITTER</div><div>architekti</div></div>	Ing. arch. Jan Ritter Poděbradská 1867/7, 288 02 Nymburk Mob.: +420.774.285.222, E-mail: janritter.jr@gmail.com Zodp. projektant: Ing. arch. Jan Ritter, č.aut.: ČKA 02 455	STŘEDOČESKÝ KRAJ Zborovská 11, 150 21 Praha 5 +420.257.280.111, info@kr-s.cz (Vyšší Hrádek, p.s.s. – Brandýs n. L.)	
Projekt	Místo stavby	Datum	
5. Brandýs nad Labem, Na Sádkách 1656 Stávající stav	k.ú.: Brandýs nad Labem 609048 parcely: st. 2046, 1654/8 S.Ú.: Brandýs nad Labem	27 III '12	REVIZE 01
Obsah výkresu	Měřítko	Číslo výkresu	
Půdorys 2.NP (patro) - stávající stav	1:100	F.503	