


NAVRHOVANÉ ÚPRAVY


Půdorys 1.NP (přízemí) - bezbariérově upraveno

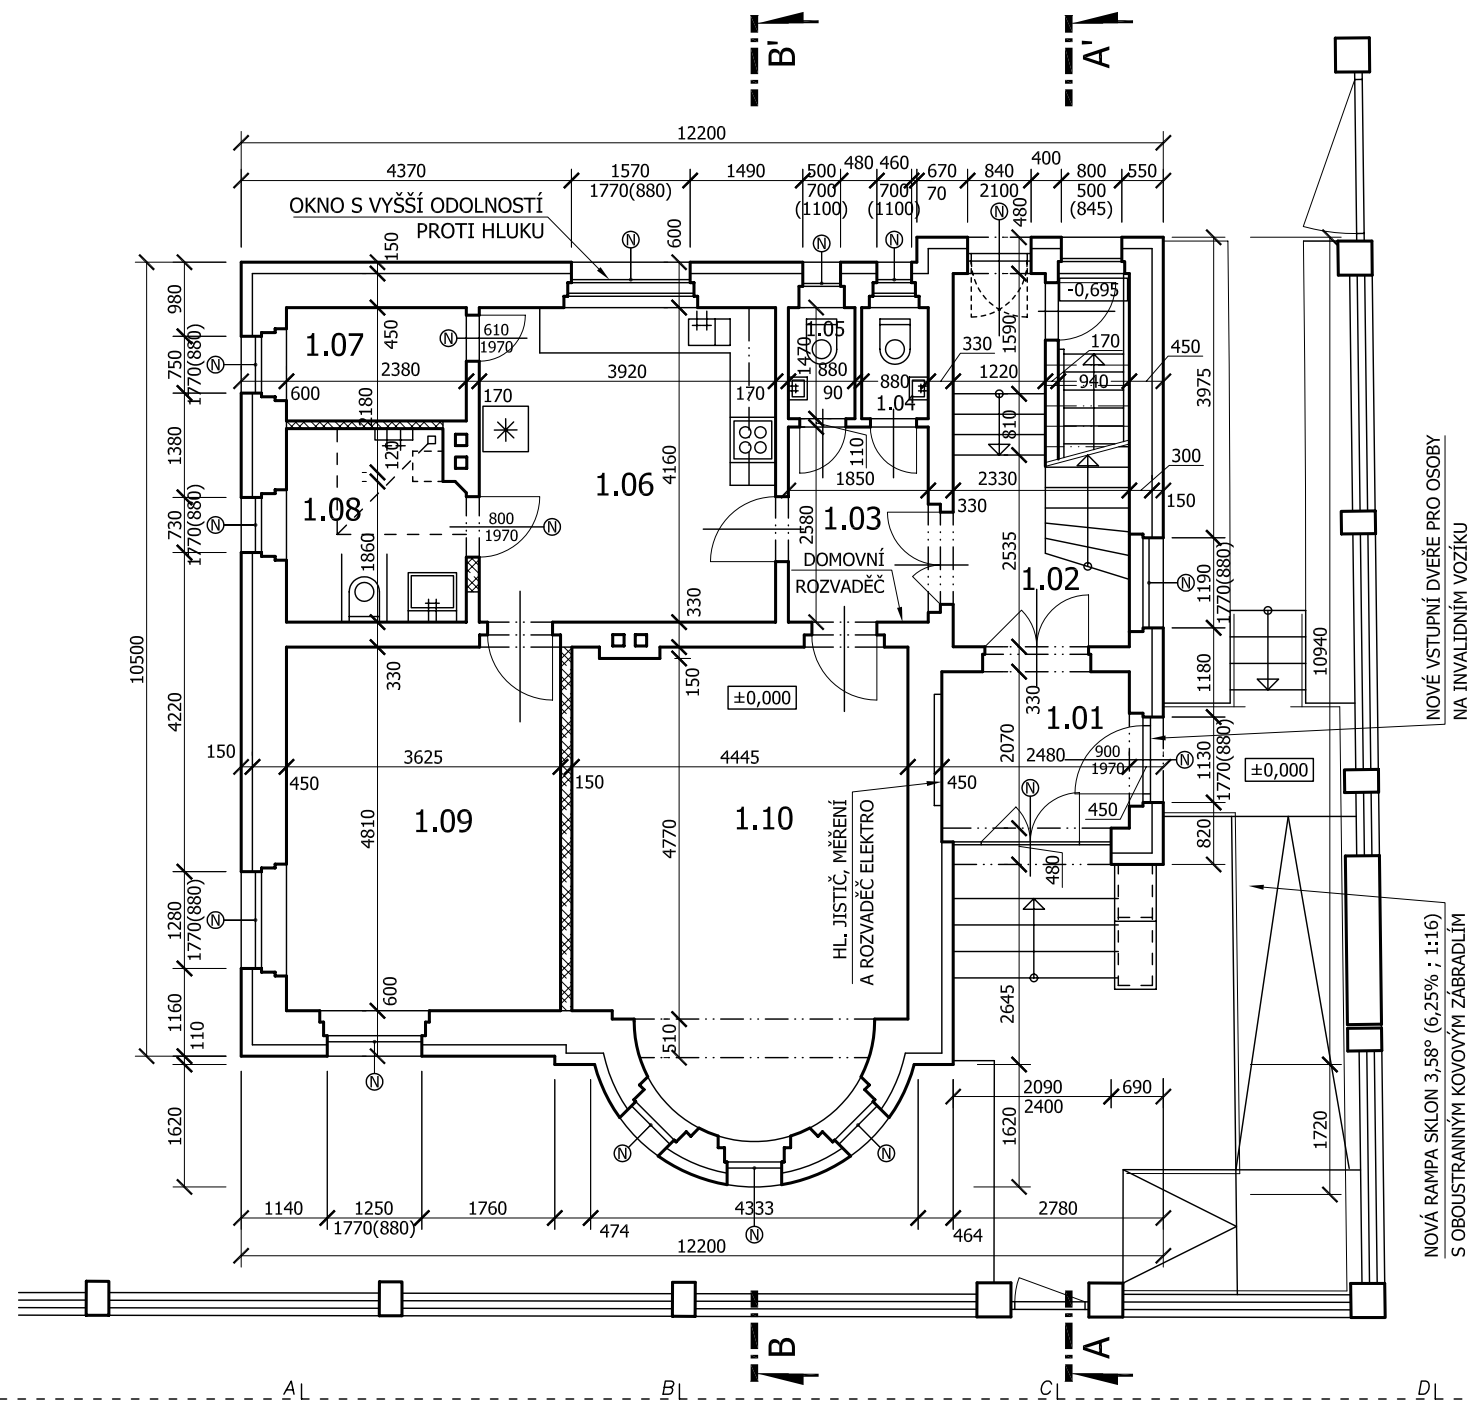


číslo míst.	název místnosti	podlaha nášlap.	plocha [m²]	pokoje (1os. min. 10m2, 2os. min. 16m2)	přísluš. a spol. prostory domácnosti (max. 62m2/dom.)	personál 2 domácností max. 15m2/prac.=30m2	nezbytné technické zázemí a společné prostory objektu	nezpůsobilé
1.01	ZÁDVEŘÍ	(terrazo)	5,1					5,1
1.02	SCHODY	(terrazo)	11,4					11,4
1.03	PŘEDSÍŇ	(terrazo)	4,7		4,7			
1.04	WC	ker. dlažba	1,2		1,2			
1.05	WC	ker. dlažba	1,2		1,2			
1.06	KUCHYNĚ	zátěžové pvc	16,3		16,3			
1.07	PERSONÁL	koberec	3,5			3,5		
1.08	KOUPELNA BEZB.	ker. dlažba	5,8		5,8			
1.09	POKOJ 1os.	vlysy	17,4	17,4				
1.10	POKOJ 2os.	vlysy	25,9	25,9				
CELKOVÁ PLOCHA 1.NP				92,5	43,3	29,2	3,5	16,5
DOMÁCNOST 1.NP						72,5		

legenda materiálů:

- Stávající konstrukce
- Nové příčky z keramických tvárnic
- Ostatní konstrukce, hmoty, materiály
- Nové výplně otvorů

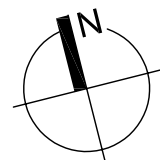

- Poznámky:
- Podlahy v tabulce uvedené v závorkách jsou ponechávány stávající.
 - Nové podlahy vhodné pro pojezd invalidních vozíků (beton+zátěžové PVC).
 - Vypínače elektroinstalací osadit nově do výšky 900mm, zásuvky 400mm, jističe 1200mm.
 - V severní fasádě domu budou v obytných místnostech osazena okna s vyšší odolností proti hluku.
 - Všechny rozměry kontrolovat na stavbě. Neodměřujte z tohoto výkresu. Informujte architekta o nesrovnalostech důležitých pro realizaci.

01234 m		skupinová domácnost 2.	
Atelier	Projektant	Objednatel	Paré
	Ing. arch. Jan Ritter	STŘEDOČESKÝ KRAJ	
	Poděbradská 1867/7, 288 02 Nymburk	Zborovská 11, 150 21 Praha 5	
	Mob.: +420.774.285.222, E-mail: janritter.jr@gmail.com	+420.257.280.111, info@kr-s.cz	
	Zodp. projektant: Ing. arch. Jan Ritter, č.aut.: ČKA 02 455	(Vyšší Hrádek, p.s.s. – Brandýs n. L.)	
Projekt		Místo stavby	Datum
2. Čelákovice, P. Bezruč 990		k.ú.: Čelákovice 619159	27 '12
Navrhované úpravy		parcely: st. 882, 883	III
		S.Ú.: Čelákovice	REVIZE 01
Obsah výkresu		Měřítko	Číslo výkresu
Půdorys 1.NP (přízemí) - návrh		1:100	F.207