


STÁVAJÍCÍ STAV

Půdorys 1.NP (přízemí)

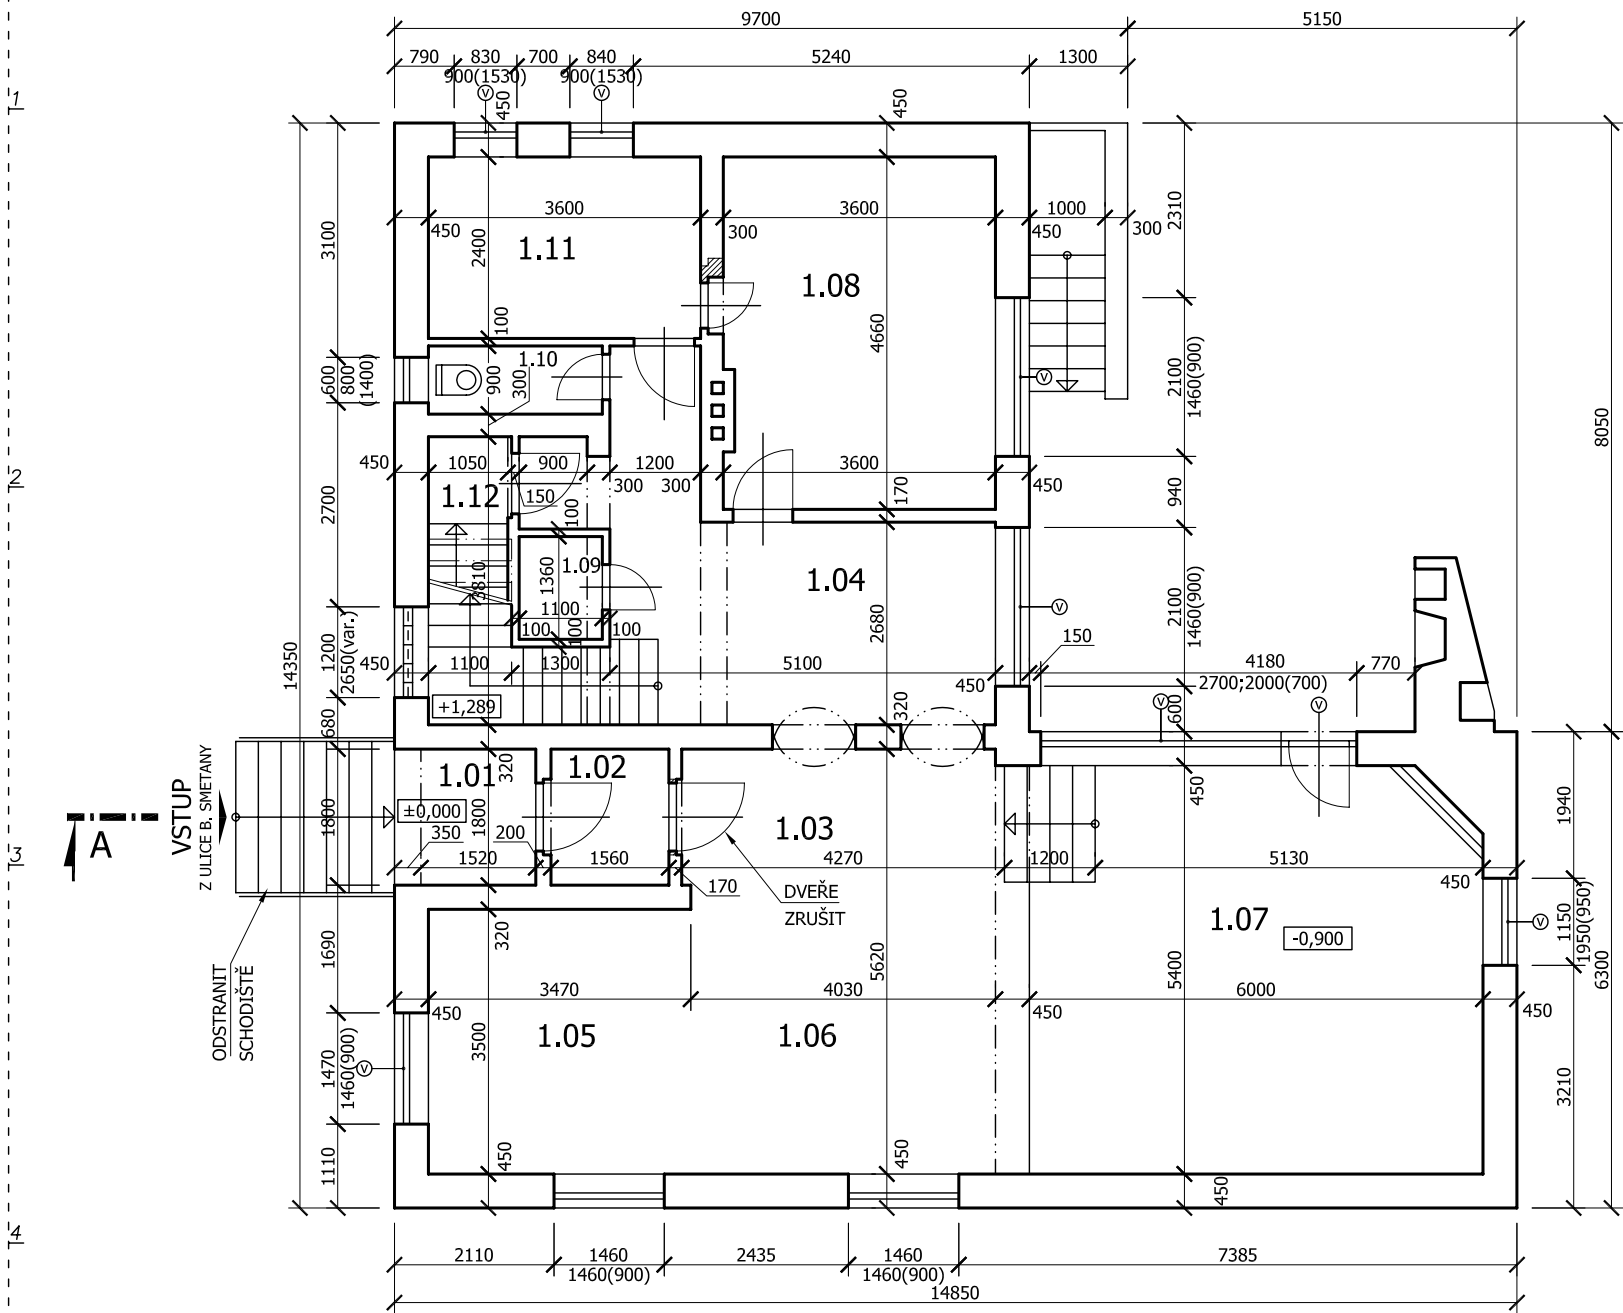

legenda místností:


číslo míst.	název místnosti	podlaha nášlap.	plocha [m²]
1.01	ZÁVĚTRÍ	ker. dlažba	3,3
1.02	ZÁDVEŘÍ	ker. dlažba	2,8
1.03	VSTUPNÍ HALA	lam. plovoucí	7,6
1.04	CHODBA	lam. plovoucí	17,1
1.05	KUCHYŇ	ker. dlažba	12,1
1.06	JÍDELNA	lam. plovoucí	17,1
1.07	OBÝVACÍ POKOJ	lam. plovoucí	32,9
1.08	LOŽNICE	koberec	16,6
1.09	ÚKLID	ker. dlažba	1,4
1.10	WC	ker. dlažba	2,0
1.11	KOUPELNA	ker. dlažba	8,6
1.12	PROSTOR SCHOD.	ker. dlažba	1,2
CELKOVÁ PLOCHA 1.NP			122,7

legenda materiálů:

- Zachovávané konstrukce
- Odstraňované části stavby
- Výplně otvorů určené k výměně nebo odstranění

Popis stávajícího objektu:
Dům je vyzděný - obvodové zdivo pravděpodobně z plynosilikátových tvárníc (alt. z cihel příčně děrovaných); vnitřní nosné zdivo z cihel plných. Zateplen není. Okna většinou dřevěná rámová zasklena zdvojeným jednoduchým sklem. Některá malá okna suterénu jsou mladší s plastovými rámy a izolačním dvousklem. Stropy vložkové železobetonové. Vytápění ústřední s radiátory a jedním plynovým kotlem umístěným v 01.PP. Suterén vytápěn. Ohřev TUV samostatně v každé koupelně elektrickým bojlerem se zásobníkem.

Poznámky:
- V místech, kde budou prováděny nové příčky bude odstraněno podlahové souvrství až na vhodný podklad pro založení příčky.
- Bourací práce budou také v souvislosti s novými rozvody zdravotní techniky, ústředního topení a elektroinstalací.
- Všechny rozměry kontrolovat na stavbě. Neodměřujte z tohoto výkresu. Informujte architekta o nesrovnalostech důležitých pro realizaci.

01234 m		skupinová domácnost 1.	
Atelier	Projektant	Objednatel	Paré
	Ing. arch. Jan Ritter	STŘEDOČESKÝ KRAJ	
	Poděbradská 1867/7, 288 02 Nymburk	Zborovská 11, 150 21 Praha 5	
	Mob.: +420.774.285.222, E-mail: janritter.jr@gmail.com	+420.257.280.111, info@kr-s.cz	
	Zodp. projektant: Ing. arch. Jan Ritter, č.aut.: ČKA 02 455	(Vyšší Hrádek, p.s.s. – Brandýs n. L.)	
Projekt		Místo stavby	Datum
1. Čelákovice, B. Smetany 1692		k.ú.: Čelákovice 619159	27 III '12
Stávající stav		parcely: st. 4187, 1259/3	
		S.Ú.: Čelákovice	
Obsah výkresu		Měřítko	REVIZE 01 Číslo výkresu
Půdorys 1.NP (přízemí) - stávající stav		1:100	F.103