


# NAVRHOVANÉ ÚPRAVY

## Situace 1:200

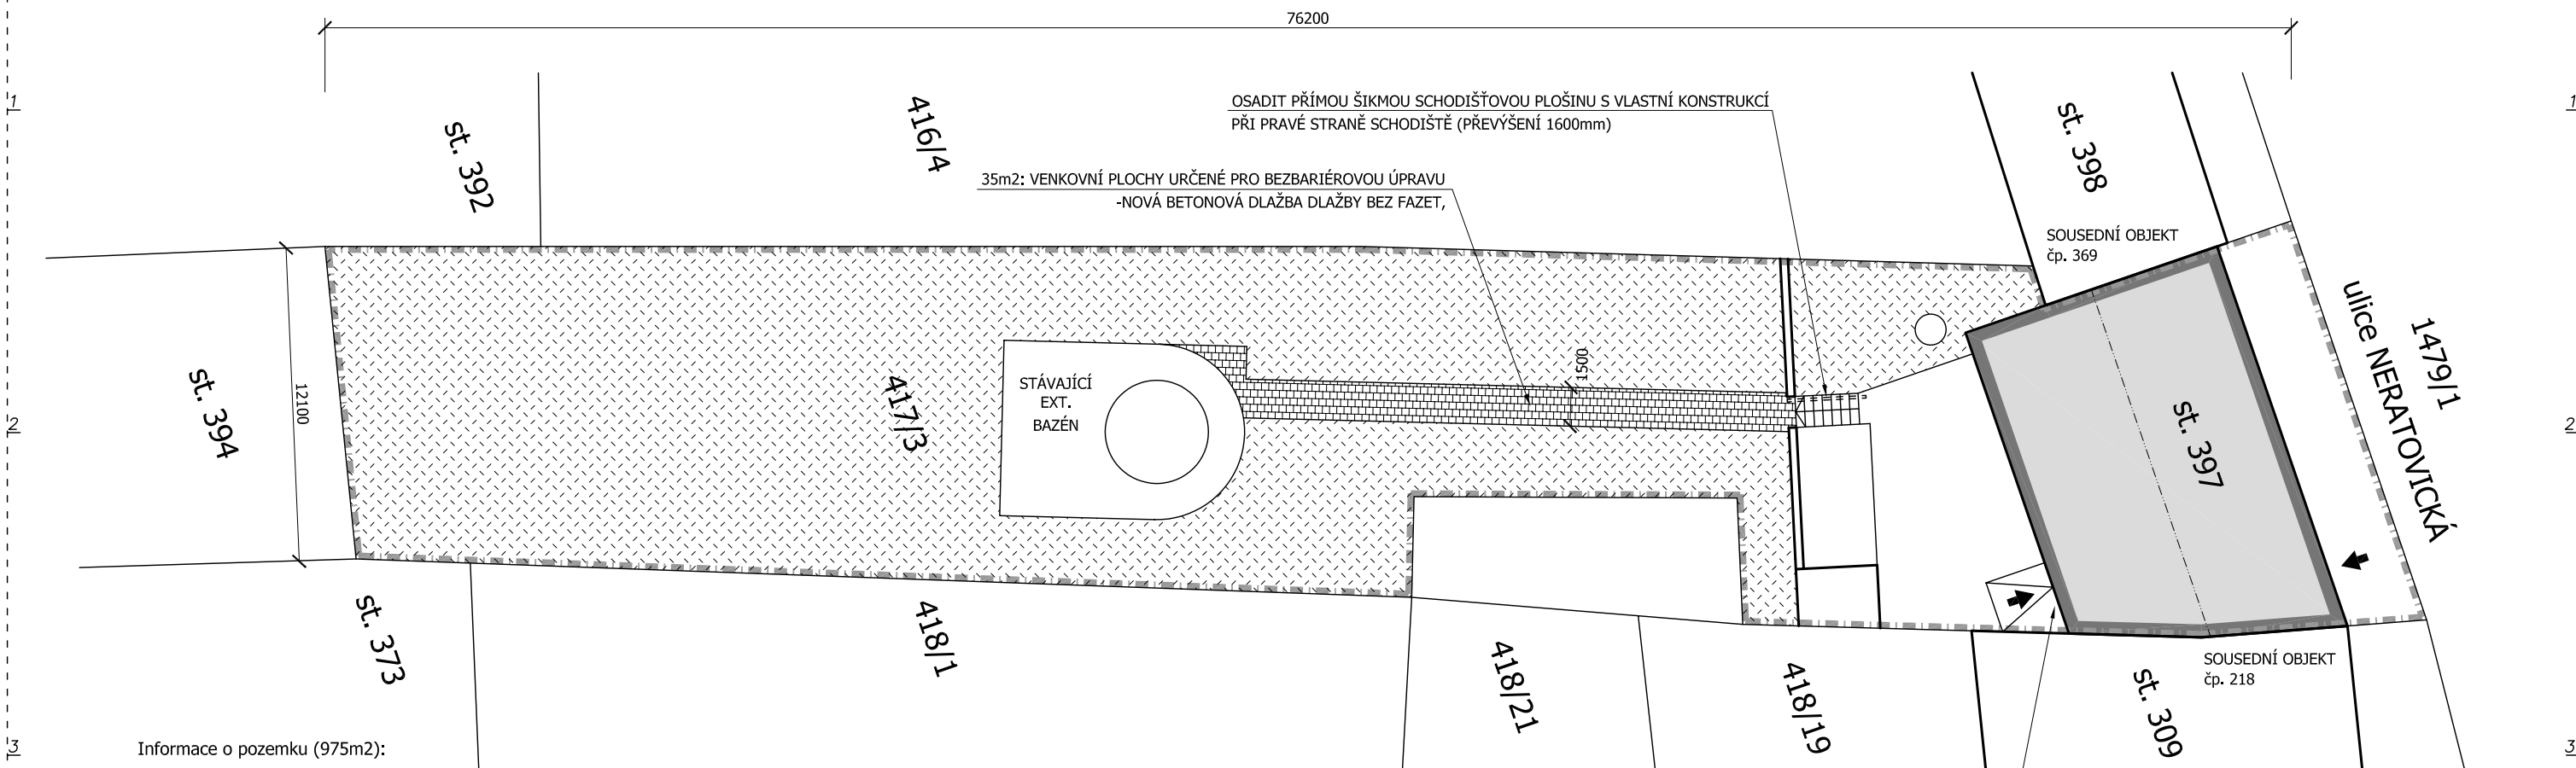

Informace o pozemku (975m2):

Parcelní číslo: st. 397

Výměra: 268 m2

Katastrální území: Kostelec nad Labem 670171

Číslo LV: 303

Typ parcely: Parcela katastru nemovitostí

Druh pozemku: zastavěná plocha a nádvoří

Budova na parcele: č.p. 368

Parcelní číslo: 417/1

Výměra: 707 m2

Katastrální území: Kostelec nad Labem 670171

Číslo LV: 303

Typ parcely: Parcela katastru nemovitostí

Druh pozemku: zahrada

### legenda:

➔ Vstupy a vjezdy

■ ■ ■ ■ Hranice pozemku

417/3 Číslo parcel

■ Zájmový objekt

□ Ostatní objekty

□ Stávající zpevněné plochy

■ Venkovní plochy určené pro bezbariérovou úpravu

■ Stávající plochy zeleně

■ Ostatní

skupinová domácnost 3.		
Atelier	Projektant	Objednatel
<b>RITTER</b> a r c h i t e k t i	Ing. arch. Jan Ritter Poděbradská 1867/7, 288 02 Nymburk Mob.: +420.774.285.222, E-mail: janritter.jr@gmail.com Zodp. projektant: Ing. arch. Jan Ritter, č.aut.: ČKA 02 455	STŘEDOČESKÝ KRAJ Zborovská 11, 150 21 Praha 5 +420.257.280.111, info@kr-s.cz (Vyšší Hrádek, p.s.s. – Brandýs n. L.)
Projekt	Místo stavby	Datum
3. Kostelec nad Labem, Neratovická 368 Navrhované úpravy	k.ú.: Kostelec n. L. 670171 parcely: st. 397, 417/1 S.Ú.: Kostelec nad Labem	27 III '12 REVIZE 01
Obsah výkresu	Měřítko	Číslo výkresu
Situace - bezbar. úprava venkovních prostor	1:250	C.301