



STÁVAJÍCÍ STAV

Půdorys střechy

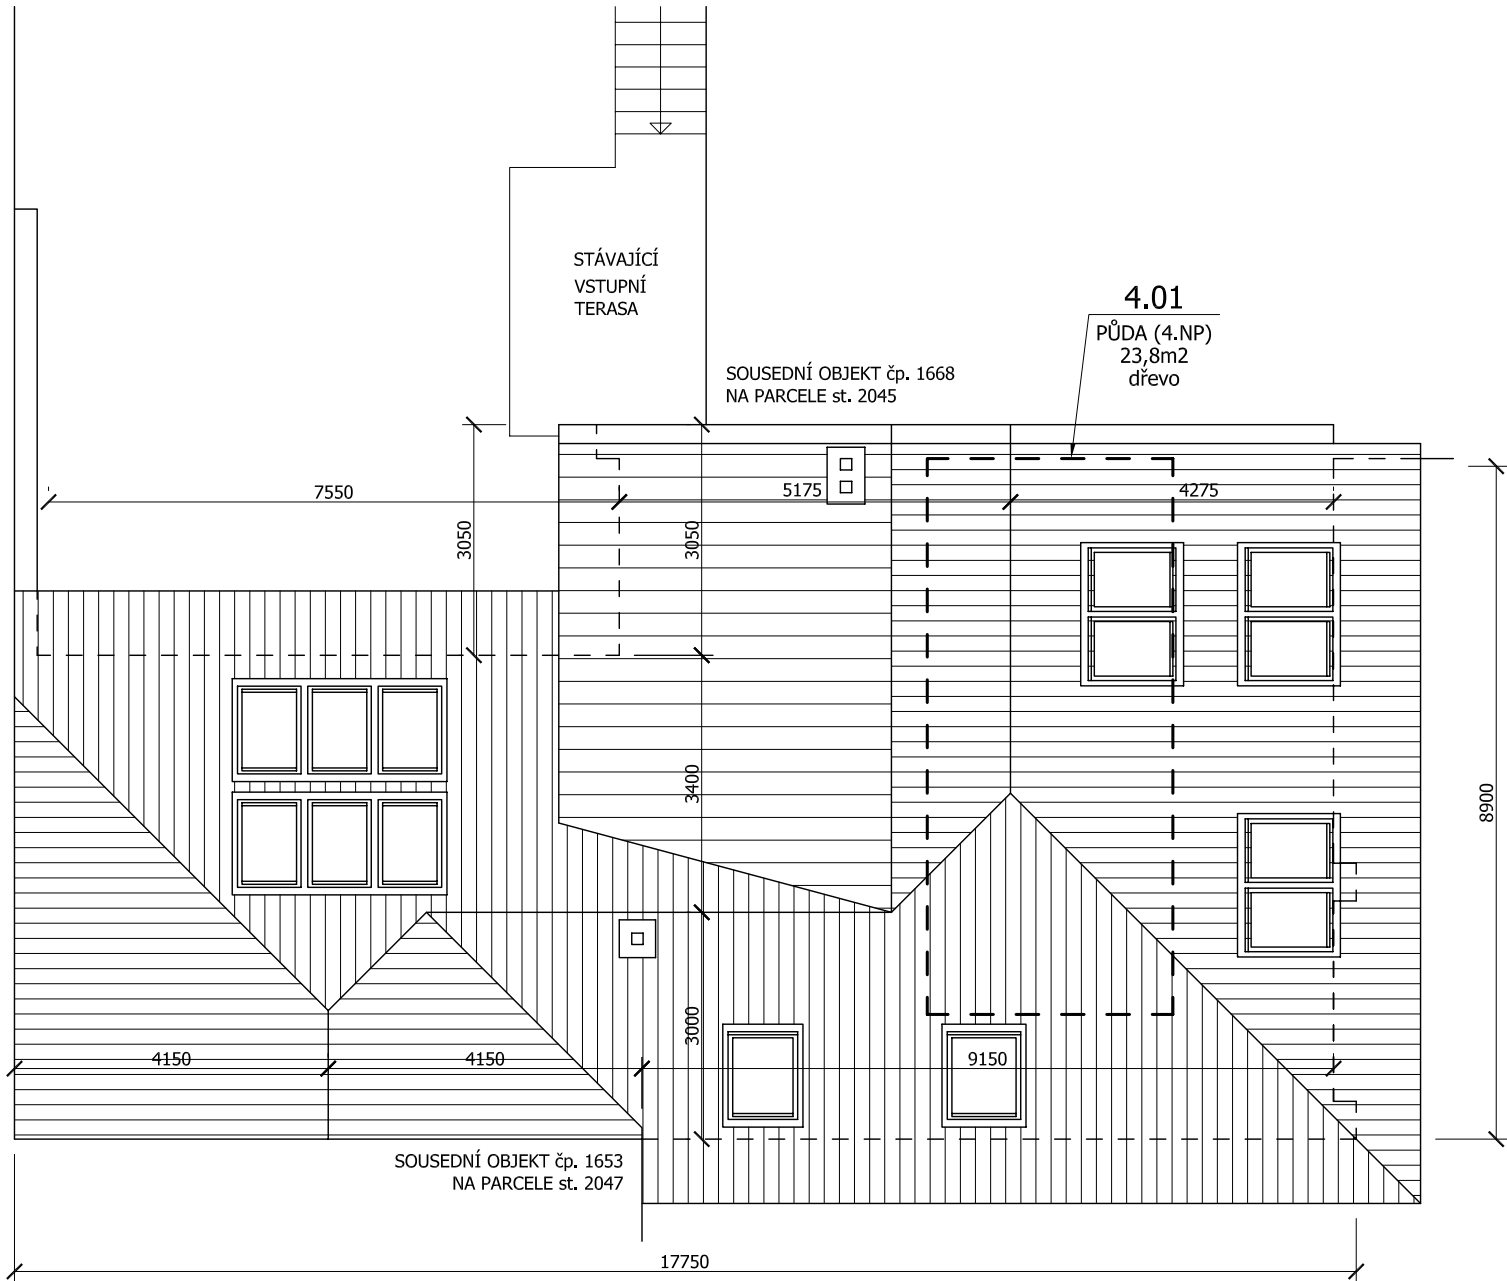

Popis stávajícího objektu:
Původní dům (do úrovně 3.NP) je vyzděný z plných pálených cihel, toto zdivo zatepleno není. Mladší nástavba je zděna z izolačních keramických tvárníc (Porotherm P+D) a skladba šikmých střech zateplena minerální vatou. Okna plastová s izolačními dvouskly. Stropy vložkové železobetonové. Vytápění ústřední s radiátory a jedním plynovým kombinovaným kotlem se zásobníkem na TUV umístěným ve 2.PP.

01234 m		domácnost pro os. s vys. mírou podpory 5.	
Atelier	Projektant	Objednatel	Paré
	Ing. arch. Jan Ritter	STŘEDOČESKÝ KRAJ	
	Poděbradská 1867/7, 288 02 Nymburk	Zborovská 11, 150 21 Praha 5	
	Mob.: +420.774.285.222, E-mail: janritter.jr@gmail.com	+420.257.280.111, info@kr-s.cz	
	Zodp. projektant: Ing. arch. Jan Ritter, Č.aut.: ČKA 02 455	(Vyšší Hrádek, p.s.s. – Brandýs n. L.)	
Projekt		Místo stavby	Datum
5. Brandýs nad Labem, Na Sádkách 1656		k.Ú.: Brandýs nad Labem 609048	27 III '12
Stávající stav		parcely: st. 2046, 1654/8	
		S.Ú.: Brandýs nad Labem	
Obsah výkresu		Měřítko	Číslo výkresu
Půdorys střechy - stávající stav		1:100	F.505