


NAVRHOVANÉ ÚPRAVY
Půdorys 1.NP (přízemí)

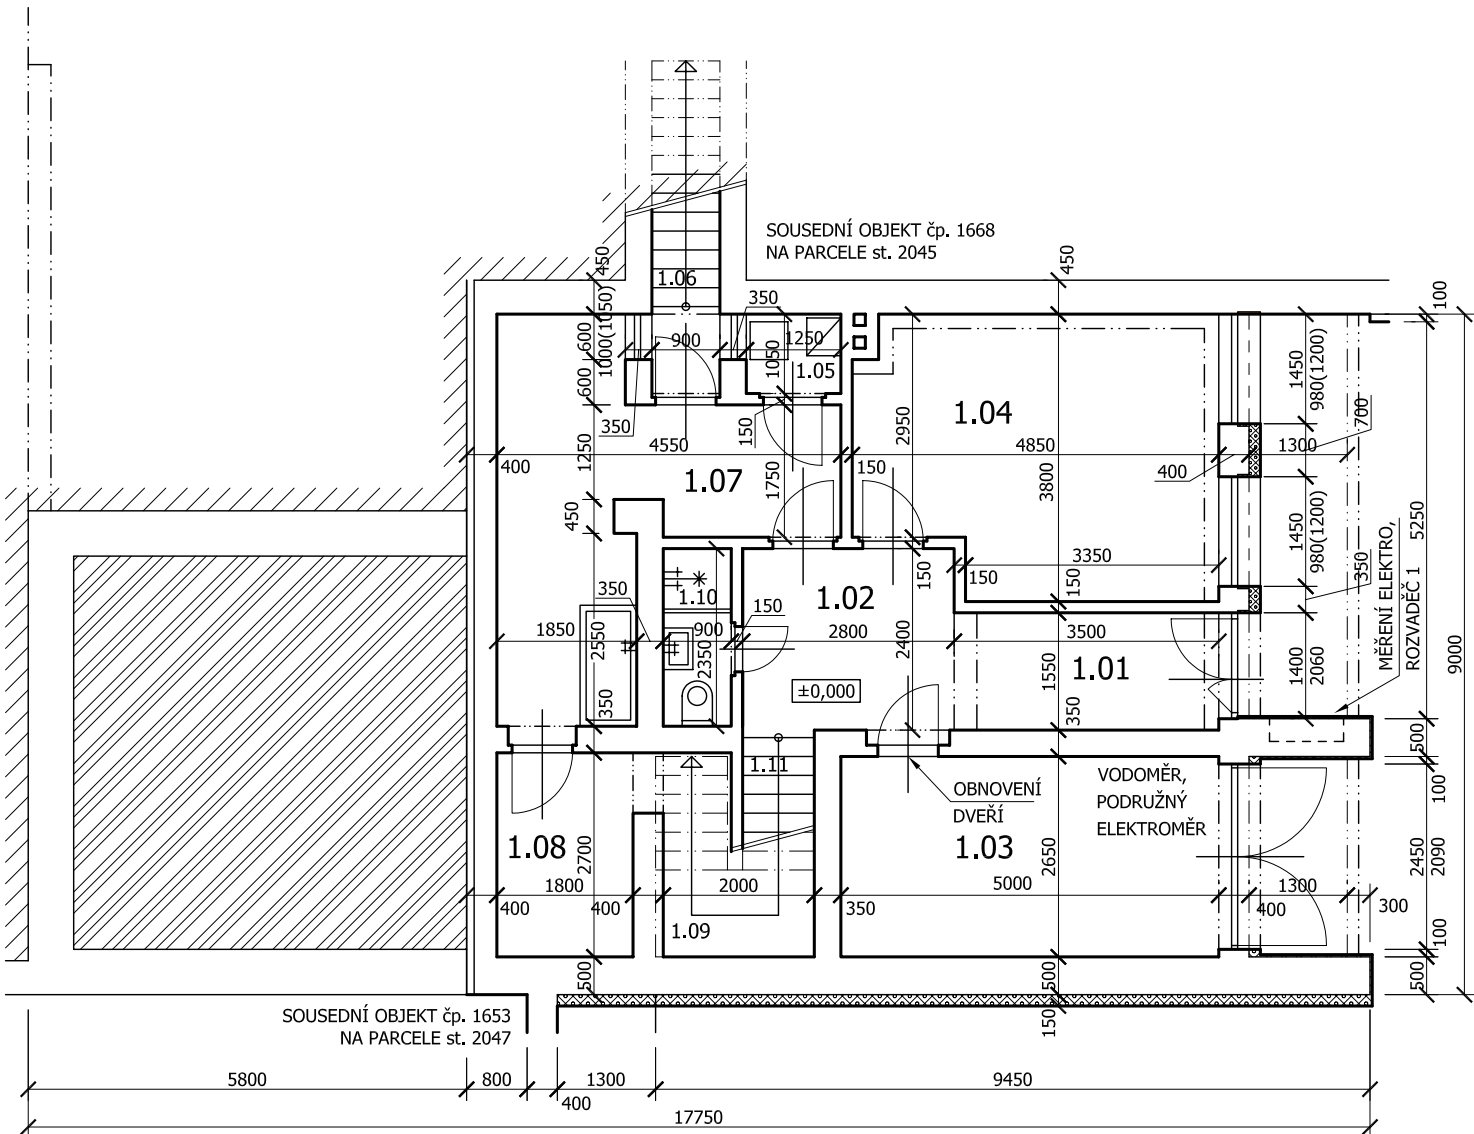

legenda místností:

| číslo míst. | název místnosti | podlaha nášlap. | plocha [m²] | personál 2 domácnostní (max 15m2/2prac.=30m2) | skladovací a užitné prostory (max. 2m2/1už.=16m2) | nezbytné technické zázemí a společné prostory objektu | nezpůsobilé |
|---------------------|-----------------|-----------------|-------------|---|---|---|-------------|
| 1.01 | VSTUP | (ker. dlažba) | 5,4 | | | 5,4 | |
| 1.02 | CHODBA | (ker. dlažba) | 6,7 | | | 6,7 | |
| 1.03 | SKLAD | (ker. dlažba) | 13,2 | | 13,2 | | |
| 1.04 | PERSONÁL | (koberec) | 16,9 | 16,9 | | | |
| 1.05 | SKLAD | (ker. dlažba) | 1,3 | | | 1,3 | |
| 1.06 | SCHODY | (ker. dlažba) | 4,0 | | | 4,0 | |
| 1.07 | PRÁDELNA | (ker. dlažba) | 14,3 | | | 14,3 | |
| 1.08 | PRÁDELNA | (ker. dlažba) | 4,8 | | | 4,8 | |
| 1.09 | ÚKLID | (ker. dlažba) | 2,4 | | | 2,4 | |
| 1.10 | KOUPELNA | (ker. dlažba) | 2,1 | 2,1 | | | |
| 1.11 | SCHODY | (koberec) | 5,5 | | | 5,5 | |
| CELKOVÁ PLOCHA 1.NP | | | | 19,0 | 13,2 | 44,4 | |

legenda materiálů:

- Stávající konstrukce
- Nové příčky z keramických tvárníc
- Zateplení EPS 70 F
- Ostatní konstrukce, hmoty, materiály



Poznámky:
- Všechny rozměry kontrolovat na stavbě. Neodměřujte z tohoto výkresu. Informujte architekta o nesrovnalostech důležitých pro realizaci.

| | | | | | | | |
|---------------------------------------|--|--|--|--|--|-----------|--|
| 0 1 2 3 4 m | | | | domácnost pro os. s vys. mírou podpory 5. | | | |
| Atelier | | Projektant | | Objednatel | | Paré | |
| RITTER | | Ing. arch. Jan Ritter Poděbradská 1867/7, 288 02 Nymburk Mob.: +420.774.285.222, E-mail: janritter.jr@gmail.com Zodp. projektant: Ing. arch. Jan Ritter, č.aut.: ČKA 02 455 | | STŘEDOČESKÝ KRAJ Zborovská 11, 150 21 Praha 5 +420.257.280.111, info@kr-s.cz (Vyšší Hrádek, p.s.s. – Brandýs n. L.) | | | |
| Projekt | | Místo stavby | | Datum | | | |
| 5. Brandýs nad Labem, Na Sádkách 1656 | | k.ú.: Brandýs nad Labem 609048 parcely: st. 2046, 1654/8 S.Ú.: Brandýs nad Labem | | 17 X '12 | | REVIZE 00 | |
| Navrhované úpravy | | Měřítko | | Číslo výkresu | | | |
| Obsah výkresu | | Půdorys 1.NP (přízemí) - návrh | | 1:100 | | F.507 | |