


NAVRHOVANÉ ÚPRAVY

Půdorys 1.NP (přízemí) - bezbariérově upraveno

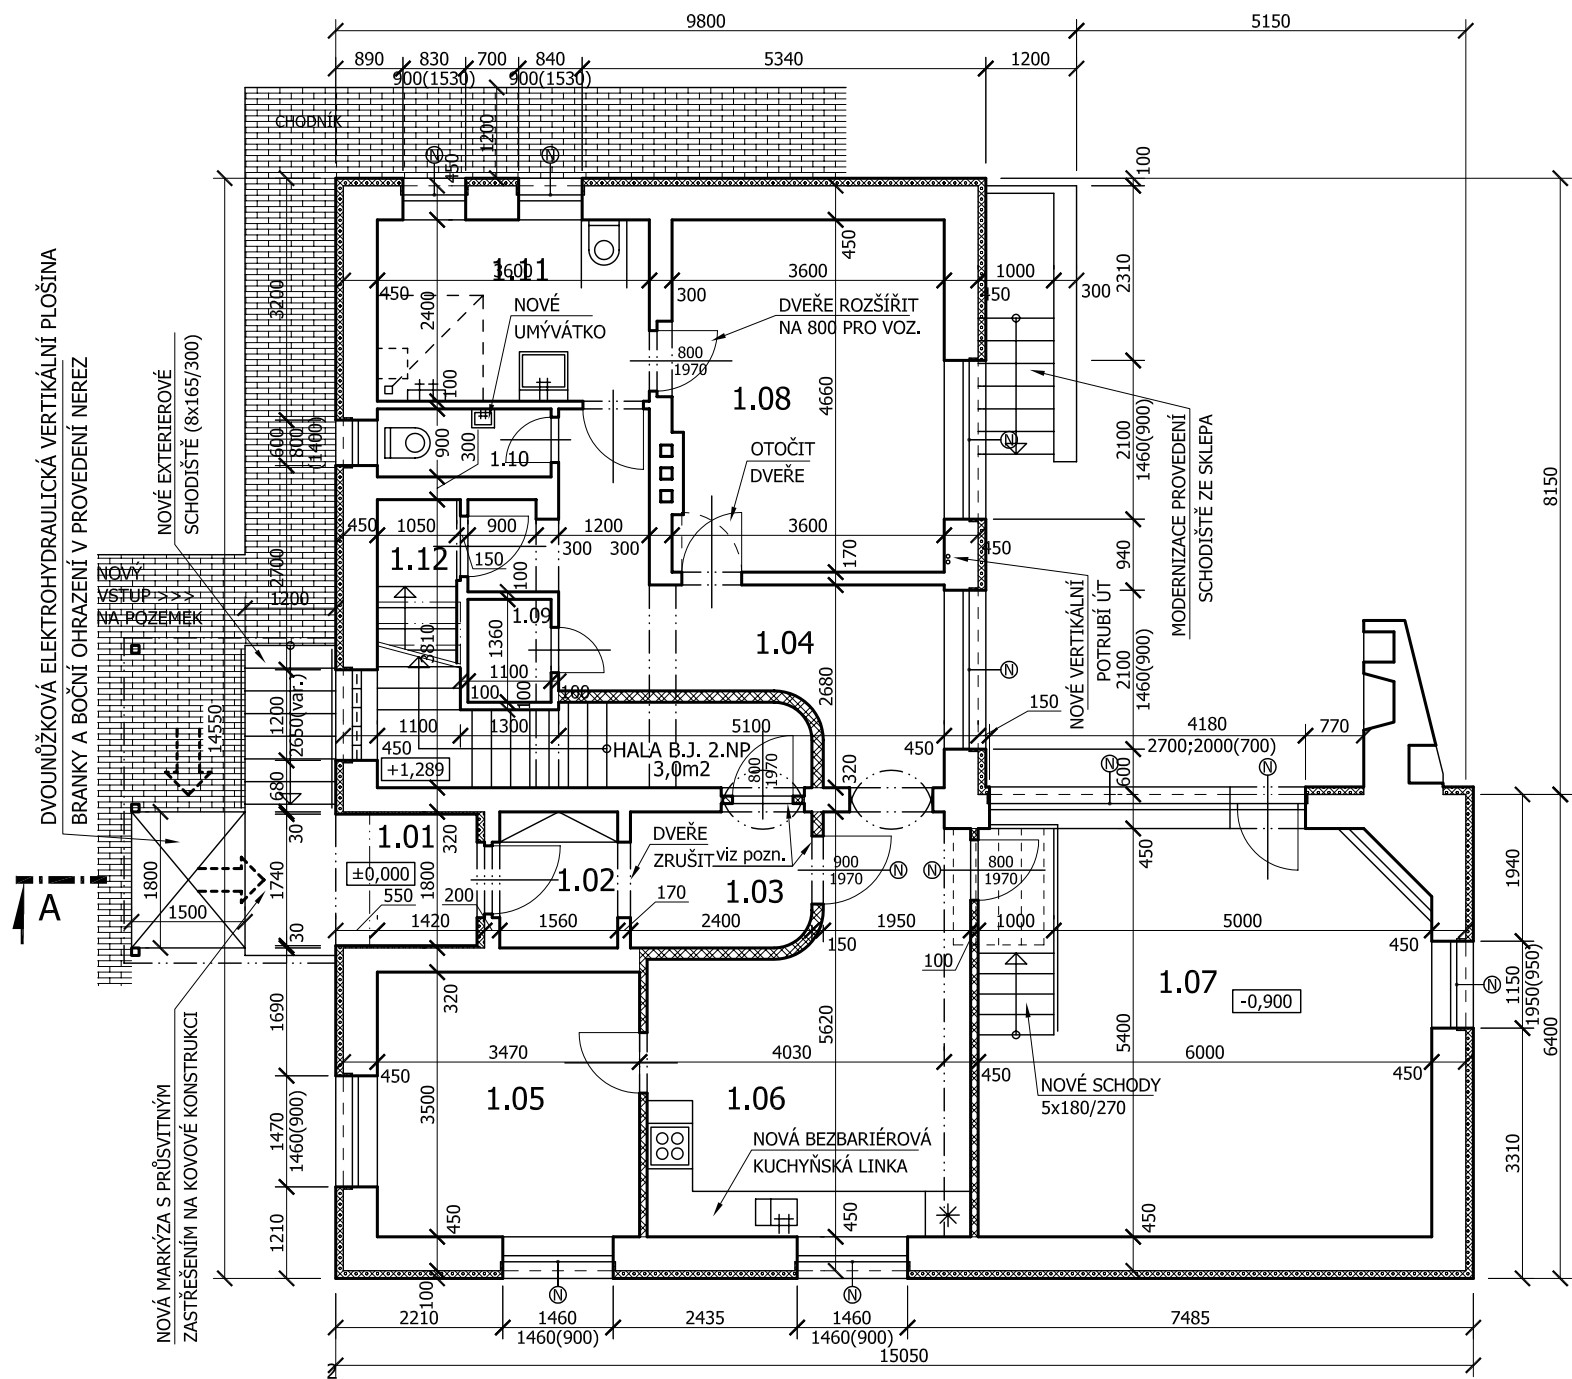


legenda místností:

číslo míst.	název místnosti	podlaha nášlap.	plocha [m²]	pokoje (1os. min. 10m², 2os. min. 16m²)	přísluř. a spol. prostory domácnosti (max. 62m²/dom.)	nezbytné technické zázemí a společné prostory objektu	nezpůsobilé
1.01	ZÁVĚTRÍ	ker. dlažba	3,3				3,3
1.02	ZÁDVEŘÍ	(ker. dlažba)	2,8				2,8
1.03	VSTUPNÍ HALA	ker. dlažba	4,2				4,2
1.04	CHODBA	zátěžové pvc	16,5		16,5		
1.05	POKOJ 1os.(inv.)	zátěžové pvc	12,1	12,1			
1.06	KUCHYŇ	zátěžové pvc	17,1		17,1		
1.07	POKOJ 2os.	(lam. plovoucí)	32,9	32,9			
1.08	POKOJ 2os.(1inv.)	zátěžové pvc	16,6	16,6			
1.09	ÚKLID	(ker. dlažba)	1,4		1,4		
1.10	WC	ker. dlažba	2,0		2,0		
1.11	KOUPELNA	ker. dlažba	8,6		8,6		
1.12	PROSTOR SCHOD.	(ker. dlažba)	1,2		1,2		
CELKOVÁ PLOCHA 1.NP			119,1	61,6	47,0	10,5	
DOMÁCNOST 1.NP					108,6		
(hala bytu 2.NP)					(3,0)		

legenda materiálů:

- Stávající konstrukce
- Nové příčky z keramických tvárnic
- Zateplení EPS 70 F
- Ostatní konstrukce, hmoty, materiály
- Nové výplně otvorů

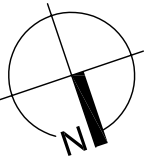

Poznámky:

- Vstupní dveře do bytových jednotek budou splňovat požární odolnost dle vyjádření kompetentní osoby příslušného Hasičského záchranného sboru.
- Vypínače elektroinstalací osadit nově do výšky 900mm, zásuvky 400mm, jističe 1200mm.
- Všechny rozměry kontrolovat na stavbě. Neodměřujte z tohoto výkresu. Informujte architekta o nesrovnalostech důležitých pro realizaci.

0 1 2 3 4 m		skupinová domácnost 1.	
Atelier	Projektant	Objednatel	Paré
RITTER a r c h i t e k t i	Ing. arch. Jan Ritter Poděbradská 1867/7, 288 02 Nymburk Mob.: +420.774.285.222, E-mail: janritter.jr@gmail.com Zodp. projektant: Ing. arch. Jan Ritter, č.aut.: ČKA 02 455	STŘEDOČESKÝ KRAJ Zborovská 11, 150 21 Praha 5 +420.257.280.111, info@kr-s.cz (Vyšší Hrádek, p.s.s. – Brandýs n. L.)	
Projekt	Místo stavby	Datum	
1. Čelákovice, B. Smetany 1692 Navrhované úpravy	k.ú.: Čelákovice 619159 parcely: st. 4187, 1259/3 S.Ú.: Čelákovice	27 '12 REVIZE 01	
Obsah výkresu	Měřítko	Číslo výkresu	
Půdorys 1.NP (přízemí) - návrh	1:100	F.107	