


NAVRHOVANÉ ÚPRAVY

Řez A-A' (vstupním schodištěm) - M.: 1:100

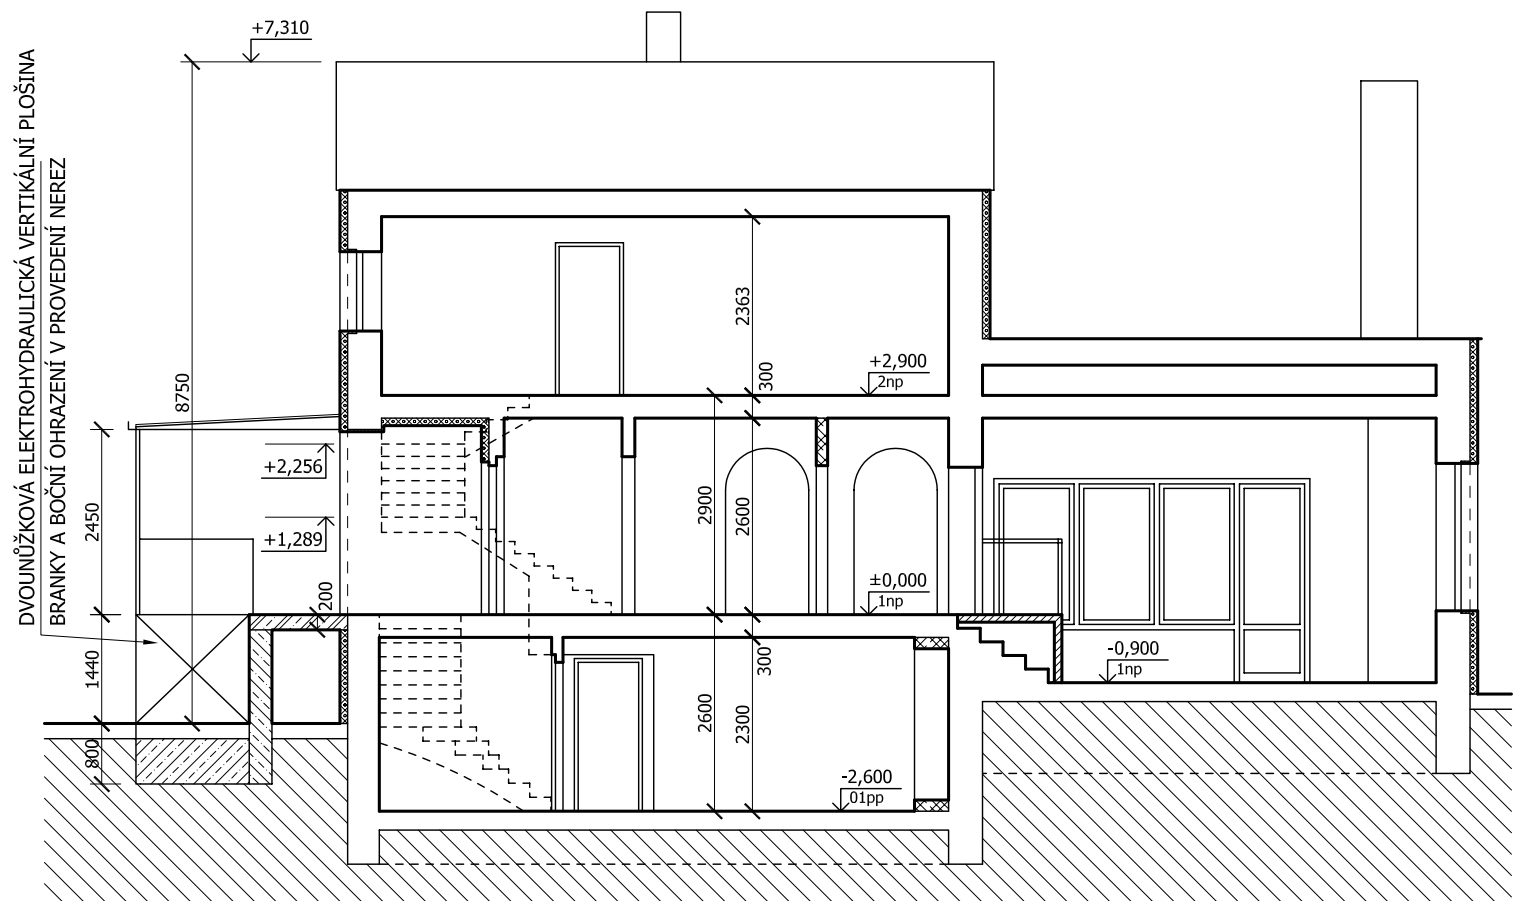

legenda materiálů:

- Stávající konstrukce
- Nové příčky z keramických tvárnic
- Beton prostý
- Beton železový
- Zateplení EPS 70 F
- Ostatní konstrukce, hmoty, materiály

Poznámky:
- Všechny rozměry kontrolovat na stavbě. Neodměřujte z tohoto výkresu. Informujte architekta o nesrovnalostech důležitých pro realizaci.

skupinová domácnost 1.		
Atelier	Projektant	Objednatel
RITTER a r c h i t e k t i	Ing. arch. Jan Ritter Poděbradská 1867/7, 288 02 Nymburk Mob.: +420.774.285.222, E-mail: janritter.jr@gmail.com Zodp. projektant: Ing. arch. Jan Ritter, č.aut.: ČKA 02 455	STŘEDOČESKÝ KRAJ Zborovská 11, 150 21 Praha 5 +420.257.280.111, info@kr-s.cz (Vyšší Hrádek, p.s.s. – Brandýs n. L.)
Projekt	Místo stavby	Datum
1. Čelákovice, B. Smetany 1692 Stávající stav	k.ú.: Čelákovice 619159 parcely: st. 4187, 1259/3 S.Ú.: Čelákovice	27 III '12
Obsah výkresu	Měřítko	Číslo výkresu
Řez A-A' - návrh	1:100	F.109