


km 0,025 00

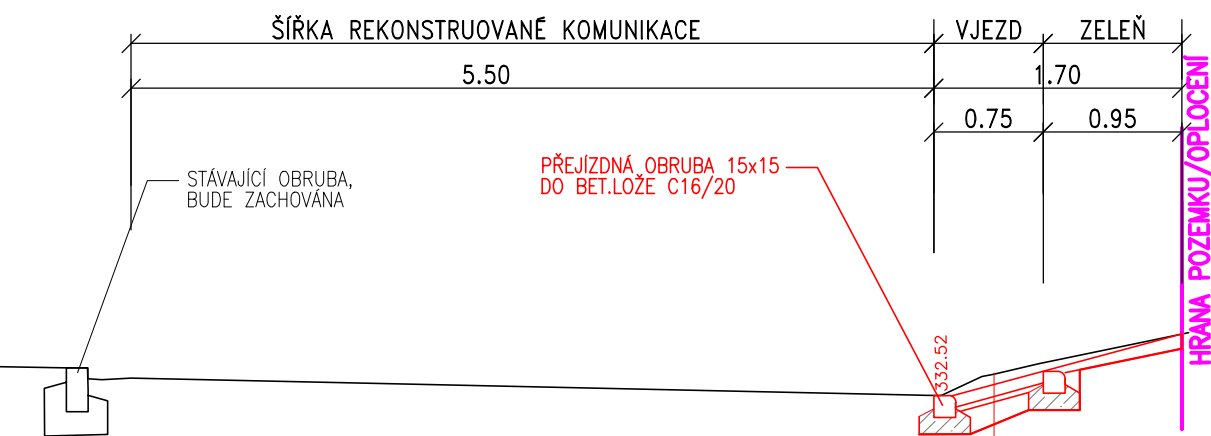

KONSTRUKCE ② – BETONOVÁ DLAŽBA


DI-D-3-V-PIII

BETONOVÁ DLAŽBA	D	80 mm	ČSN 73 6131
LOŽNÁ VRSTVA Z DRCENÉHO KAMENIVA	L	40 mm	ČSN 73 6126
MECHANICKY ZPEVNĚNÉ KAMENIVO	MZK	200 mm	ČSN 73 6126
ŠTERKODRŤ	ŠD <sub>a</sub>	min. 200 mm	ČSN 73 6126


CELKEM min. 520 mm

329,00

km 0,050 00

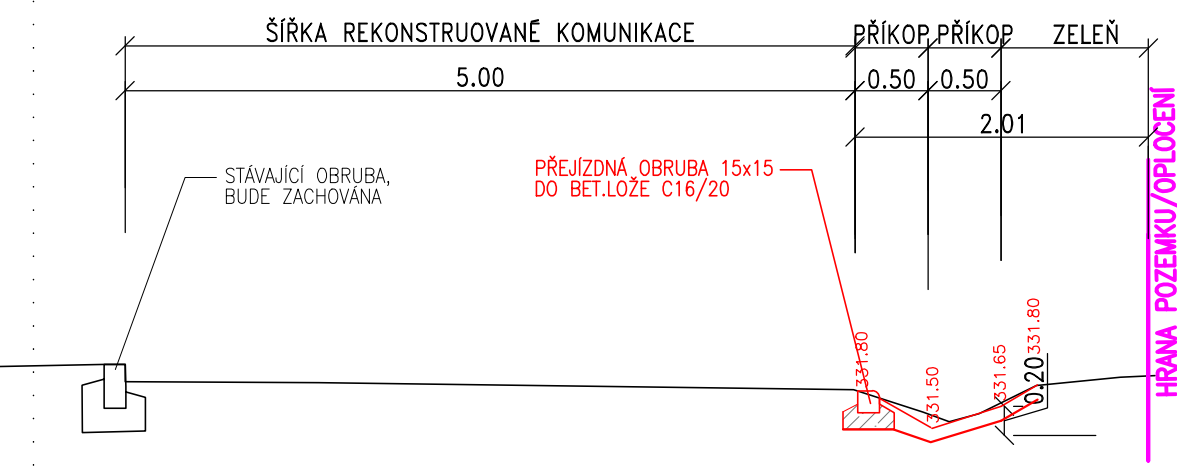

km 0,075 00

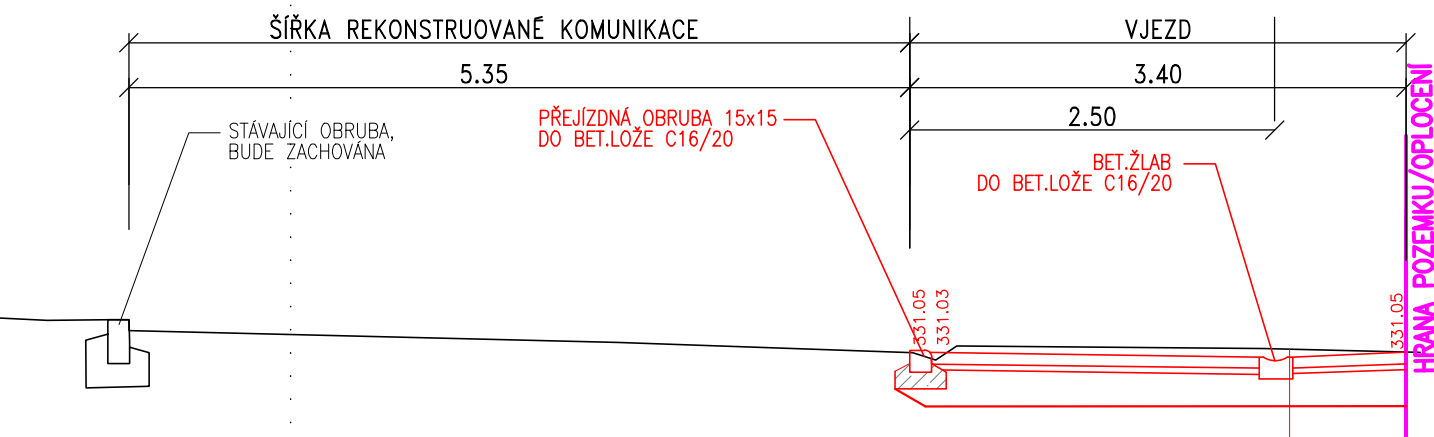

KONSTRUKCE ② – BETONOVÁ DLAŽBA


DI-D-3-V-PIII

BETONOVÁ DLAŽBA	D	80 mm	ČSN 73 6131
LOŽNÁ VRSTVA Z DRCENÉHO KAMENIVA	L	40 mm	ČSN 73 6126
MECHANICKY ZPEVNĚNÉ KAMENIVO	MZK	200 mm	ČSN 73 6126
ŠTERKODRŤ	ŠD <sub>a</sub>	min. 200 mm	ČSN 73 6126

CELKEM min. 520 mm


327,00

km 0,100 00

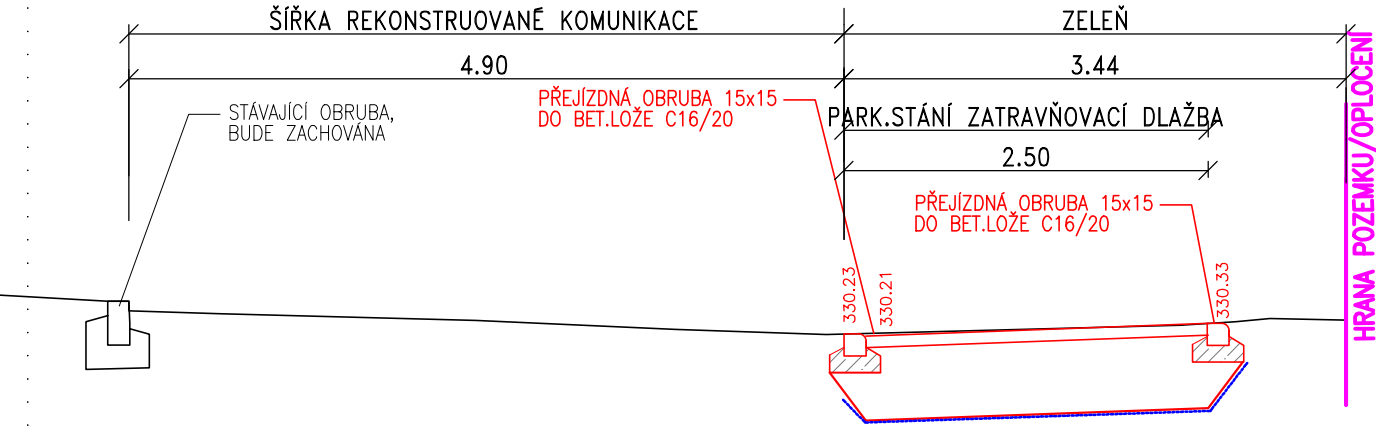


326,00

km 0,125 00

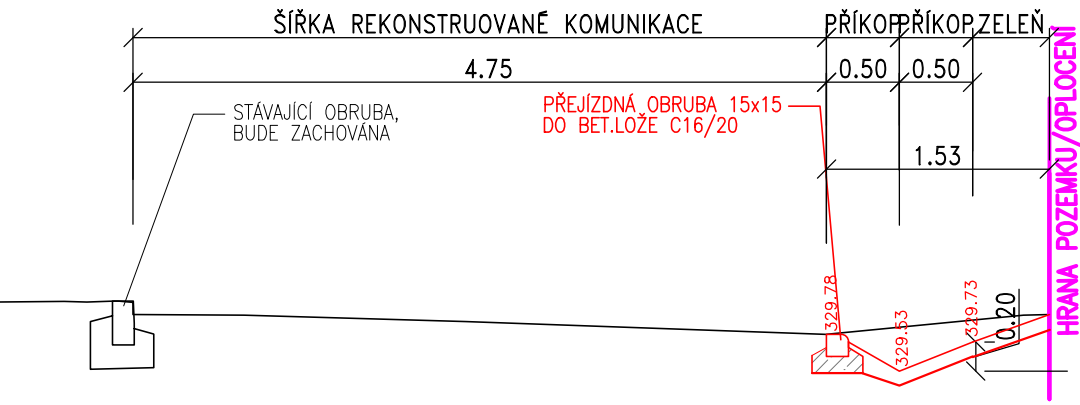


327,00

km 0,150 00

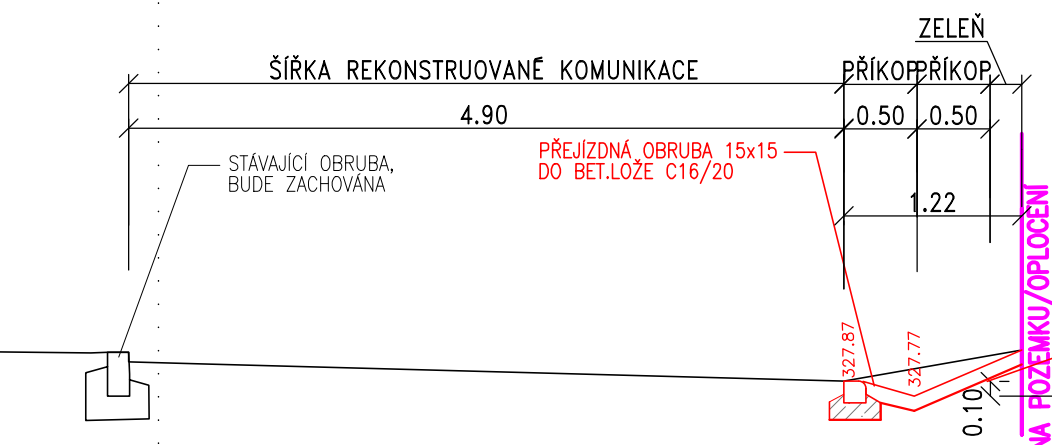


326,00

km 0,175 00

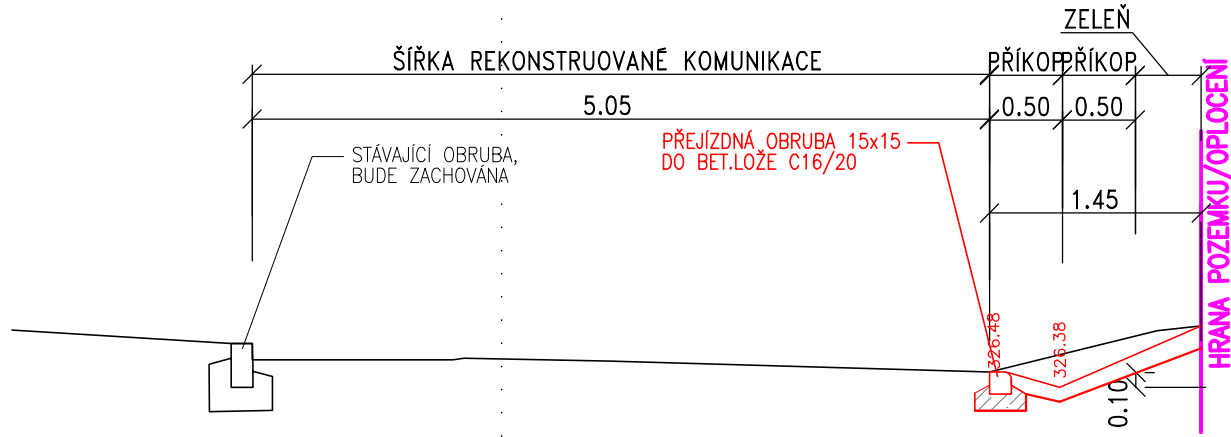


325,00

km 0,200 00

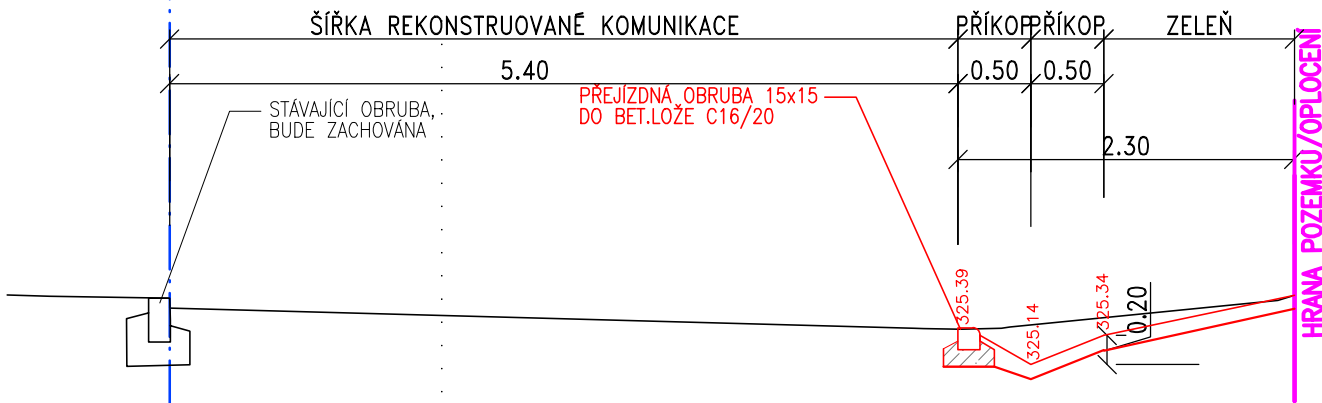

323,00

km 0,225 00

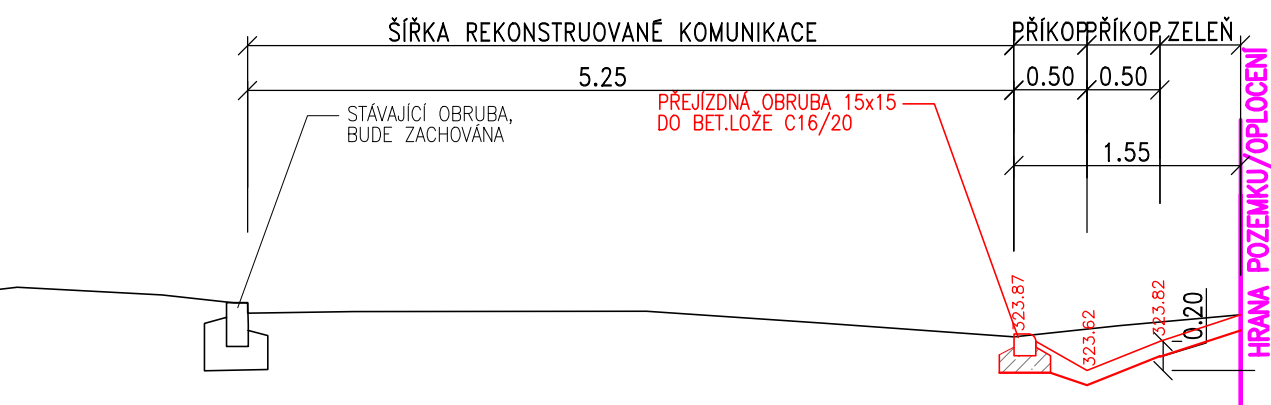

322,00

<div>ALL PLAN</div>		<div>www.all-plan.cz</div>		<div>TEL: 607 566 738</div>	<div>EMAIL ALLPLAN.PROJEKT@GMAIL.COM</div>
MĚŘÍTKO	HLAVNÍ PROJEKTANT:	ING.DRBOHLAV, Ph.D.		STUPEŇ:	DATUM: 2/2021
1:50	SAMOSTATNÝ PROJEKTANT:	ING.DRBOHLAV, Ph.D.		POČET A4: 8	LIST:
	VYPRACOVAL:	ING.DRBOHLAV, Ph.D.		ČÍSLO ZAKÁZKY:	2020-118
PS: SO:				POŘ. ČÍSLO:	003
NÁZEV: REKONSTRUKCE ULICE KUTNÁ, PSÁRY				ARCHIV AIP:	
PŘÍČNÉ ŘEZY					