



ŘEZ A-A - STAVEBNÍ ÚPRAVY

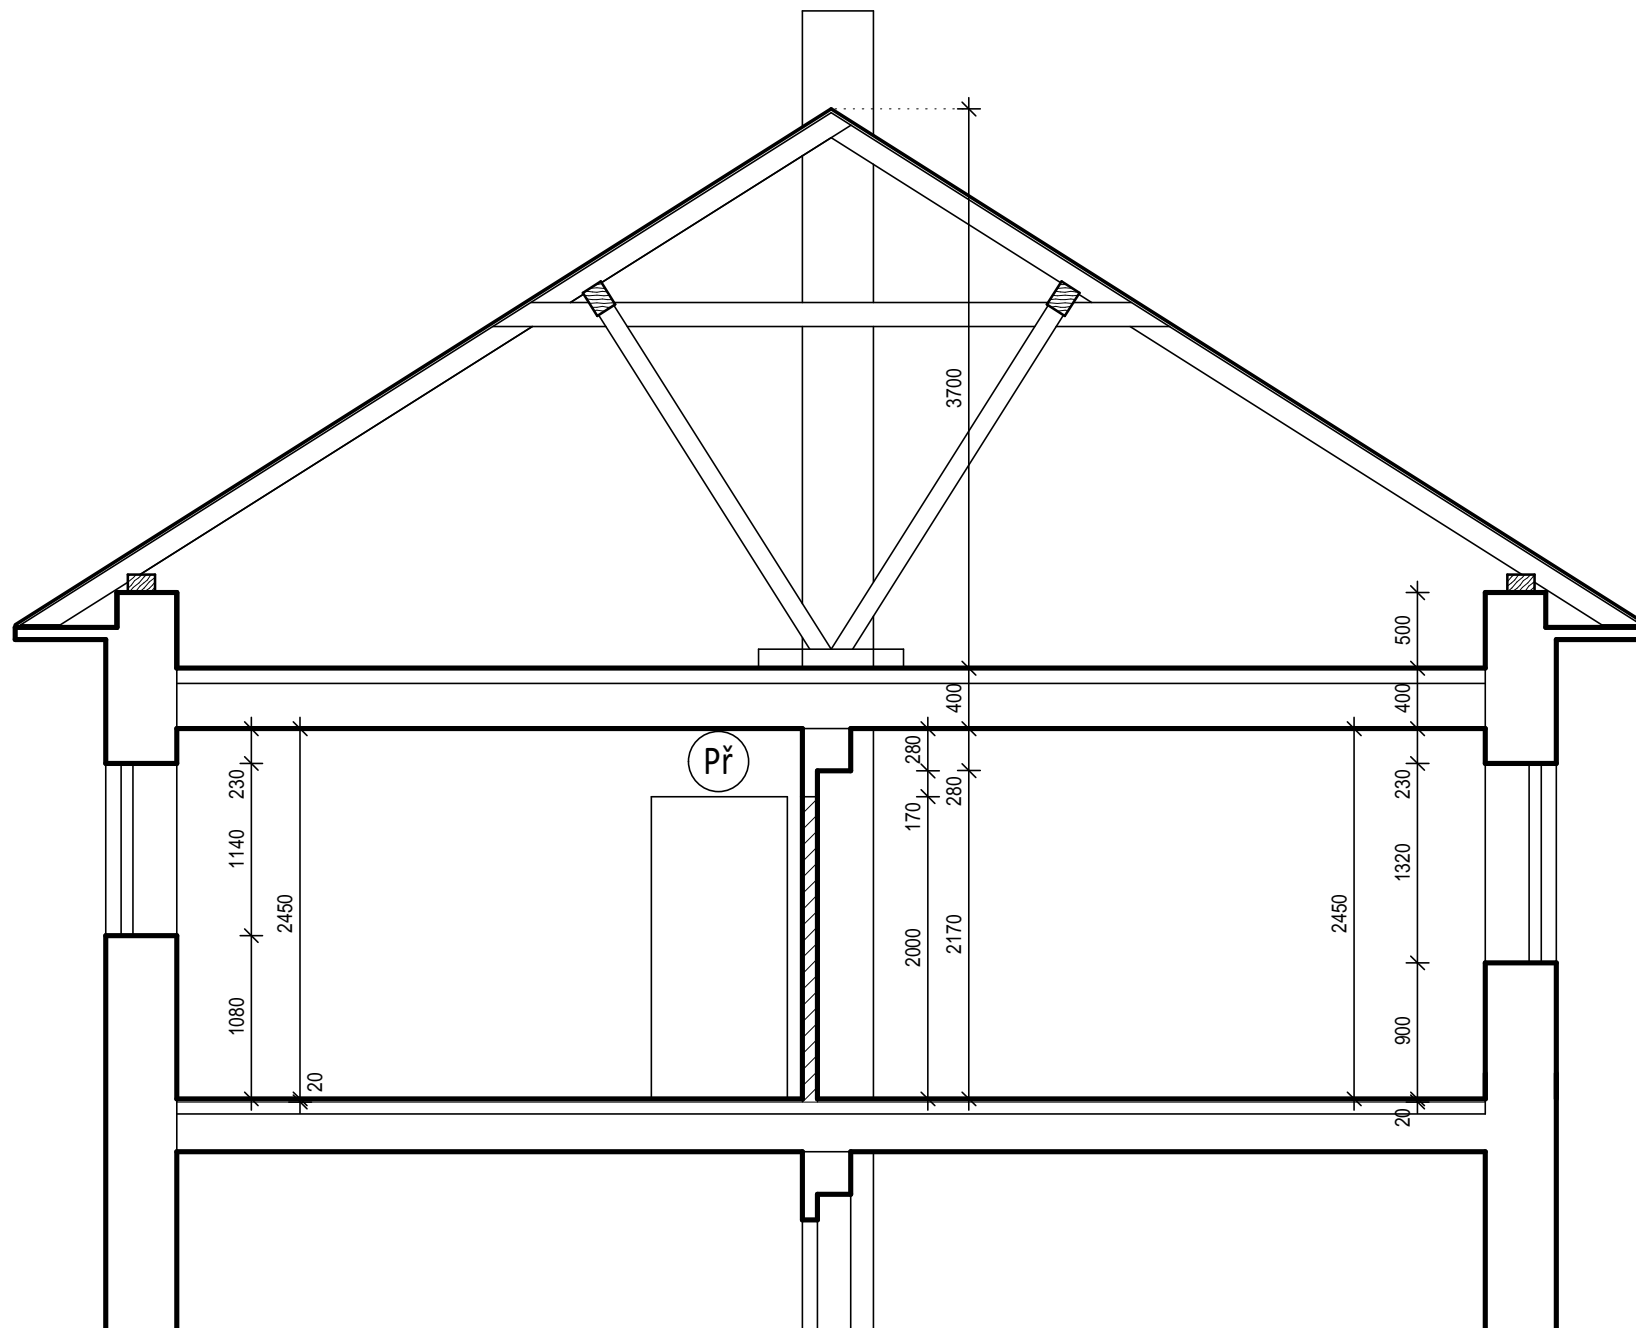

STAVEBNÍ ÚPRAVY:

- BUDE PROVEDEN NOVÝ PRŮCHOD Z KUCHYNĚ DO JÍDELNY
- OTVOR BUDE OPATŘEN KOVOVOU ZÁRUBNÍ
- BUDOU ZAZDĚNY VYZNAČENÉ OTVORY
- STÁVAJÍCÍ OMÍTKA STĚN A STROPŮ BUDE OPRÁVENA V ROZSAHU cca 70% CELKOVÉ PLOCHY
- STÁVAJÍCÍ BETON PODLAHY BUDE VYSŘAVEN V ROZSAHU cca 30% CELKOVÉ PLOCHY
- PODLAHA BUDE V CELÉM ROZSAHU OČIŠTĚNA A OPATŘENA PENETRAČNÍM NÁTĚREM
- PODLAHA BUDE V CELÉM ROZSAHU VYROVNÁNA SAMONIVELAČNÍ STĚRKOU 0-10mm
- BUDE PROVEDENA POKLÁDKA NOVÝCH NÁŠLAPNÝCH VRSTEV - dle tab.místností
- BUDE PROVEDEN NOVÝ KERAMICKÝ OBKLAD STĚN V KOUPELNĚ A WC A V KUCHYNI
- STĚNY A STROP BUDOU VYMALOVÁNY
- STĚNY BUDOU V CELÉM ROZSAHU OPATŘENY OMYVATELNÝM NÁTĚREM DO h=1,5m
- BUDOU OSAZENY NOVÉ ZAŘIZOVACÍ PŘEDMĚTY
- V DOTČENÉM PROSTORU BUDOU PROVEDENY NOVÉ ROZVODY EL. A ZTI
- BUDOU OSAZENY NOVÉ DVEŘE - viz.TABULKA VÝPIS DVEŘÍ
- OSTĚNÍ DVEŘÍ BUDE STAVEBNĚ ZAČIŠTĚNO A UPRAVENO
- BUDE OSAZENA NOVÁ KUCHYŇSKÁ LINKA VČ.VESTAVĚNÝCH SPOTŘEBIČŮ

LEGENDA KONSTRUKCÍ :

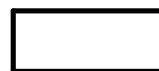

- STÁVAJÍCÍ ZDIVO A KONSTRUKCE



- DOZDÍVKY STÁVAJÍCÍCH OTVORŮ NA POŽADOVANÝ ROZMĚR Z TVÁRNIC YTONG V POŽ.TLOUŠŤCE
- ZDIVO DOZDÍVEK BUDE OPATŘENO NOVOU OBOUSTRANNOU OMÍTKOU

PŘEKLADY:



- NAD VYBOURANÝ OTVOR V PŘÍČCE BUDE OSAZEN OBOUSTRANNĚ ÚHELNÍK 50/30/3mm DÉLKY 1,2m

ČÁST PROJEKTOVÉ DOKUMENTACE:	VYPRACOVAL	ZODP.PROJEKTANT	AGROPROJEKT Praha s.r.o.	
D.1.1.b) VÝKRESOVÁ ČÁST	Ing.BLANKA PŘÍKOPOVÁ	Ing.BLANKA PŘÍKOPOVÁ	VE SMEČKÁCH 33, 110 00 PRAHA 1	
OBECNÍ ÚŘAD: KAMÝK NAD VLTAVOU	STAV.ÚŘAD: PŘÍBRAM		TEL. : 224 217 148	
INVESTOR: NALŽOVICKÝ ZÁMEK, POSKYTOVATEL SOCIÁLNÍCH SLUŽEB, 262 93 NALŽOVICE			IČO : 25096524	
AKCE:	REKONSTRUKCE DOMU V KAMÝKU - PD		DIČ: CZ25096524	
MÍSTO	STAVBY: KAMÝK NAD VLTAVOU č.p.147		STUPEŇ: DPS	
OBSAH VÝKRESU:	ŘEZ A-A - STAVEBNÍ ÚPRAVY		DATUM	10/2020
			FORMÁT	2A4
			ZAK.ČÍSLO	
			ARCH.ČÍSLO	
	MĚRÍTKO:	1:50	ČÍSLO VÝKRESU	4.