
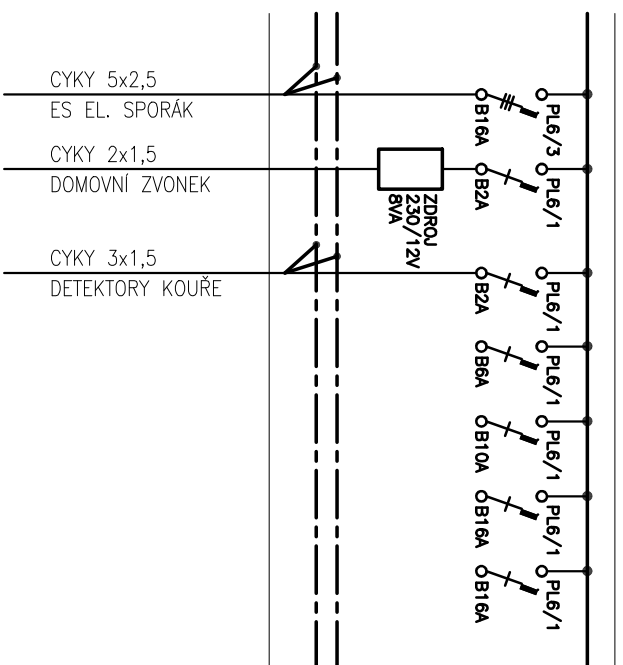


ROZVADEČ DOMU R

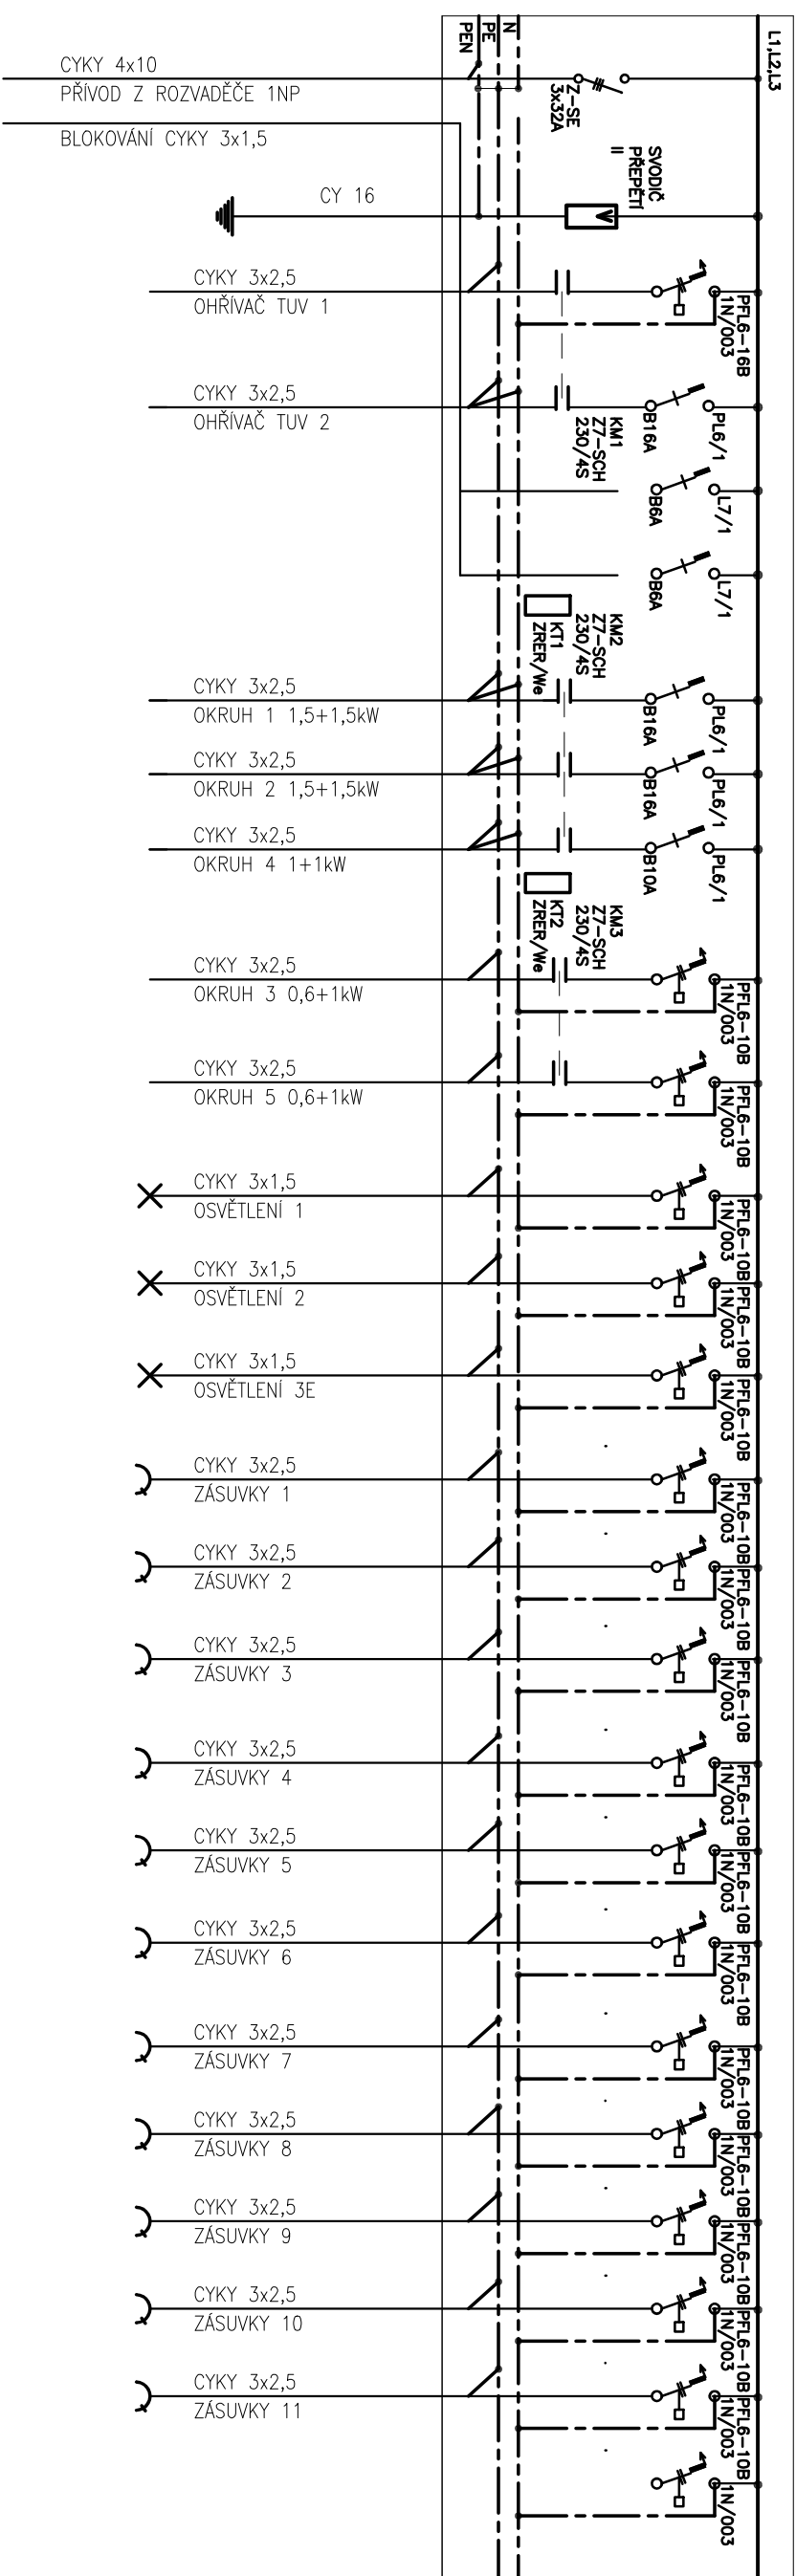

PLASTOVÝ NÁSTĚNNÝ ROZVADEČ R2  
 TYP MOELLER BF-U-4/7/2 500/750/140  
 OCHRANA PŘED NEBEZPEČNÝM DOTYKEM NEŽIVÝCH ČÁSTÍ: AUTOMATICKÝM ODPOJENÍM OD ZDROJE-TN  
 NAPĚTOVÁ SOUSTAVA: 3+PE+N,400/230V,50HZ-TN-C/S  
 KRITÉ: IP 30/20  
 P<sub>i</sub>=24 P<sub>p</sub>=18kW

PROJEKTANT:	KRESLIL:	AUTORIZACE:	PROJEKTANT	PROJEKTOVÁ KANCELAŘ
VLADIMÍR BARTA		VLADIMÍR BARTA	STAVEBNÍ ČÁSTI AGROPROJEKT PRAHA	SLABIHOUDĚK PETR HRÁSKĚHO 770/4 256 01 BENEŠOV E-mail: slabihouded@tiscali.cz TEL.:602271030 IČO: 12572888
STAVEBNÍK	NALŽOVICKÝ ZÁMEK, POSKYTOVATEL SOCIÁLNÍCH	STUPEŇ PD	SLUŽEB	DPS
OBECNÍ ÚŘAD	KAMŤK NAD VLTAVOU	ZAK. ČÍSLO	20061	MĚŘITKO *
STAVEBNÍ ÚŘAD	PŘÍBRAM	AUTORIZAČNÍ RAZÍTKO:		PAPÉ Č.:
MÍSTO STAVBY	KAMŤK NAD VLTAVOU			
NÁZEV AKCE:	REKONSTRUKCE DOMU V KAMŤKU KAMŤK NAD VLTAVOU č.p.147			
ČÁST DOKUMENTACE	ELEKTRONSTALACE			ČÍSLO VÝKRESU
NÁZEV VÝKRESU	SCHEMA ROZVADEČE R2			E1