



ČELNÍ POHLED

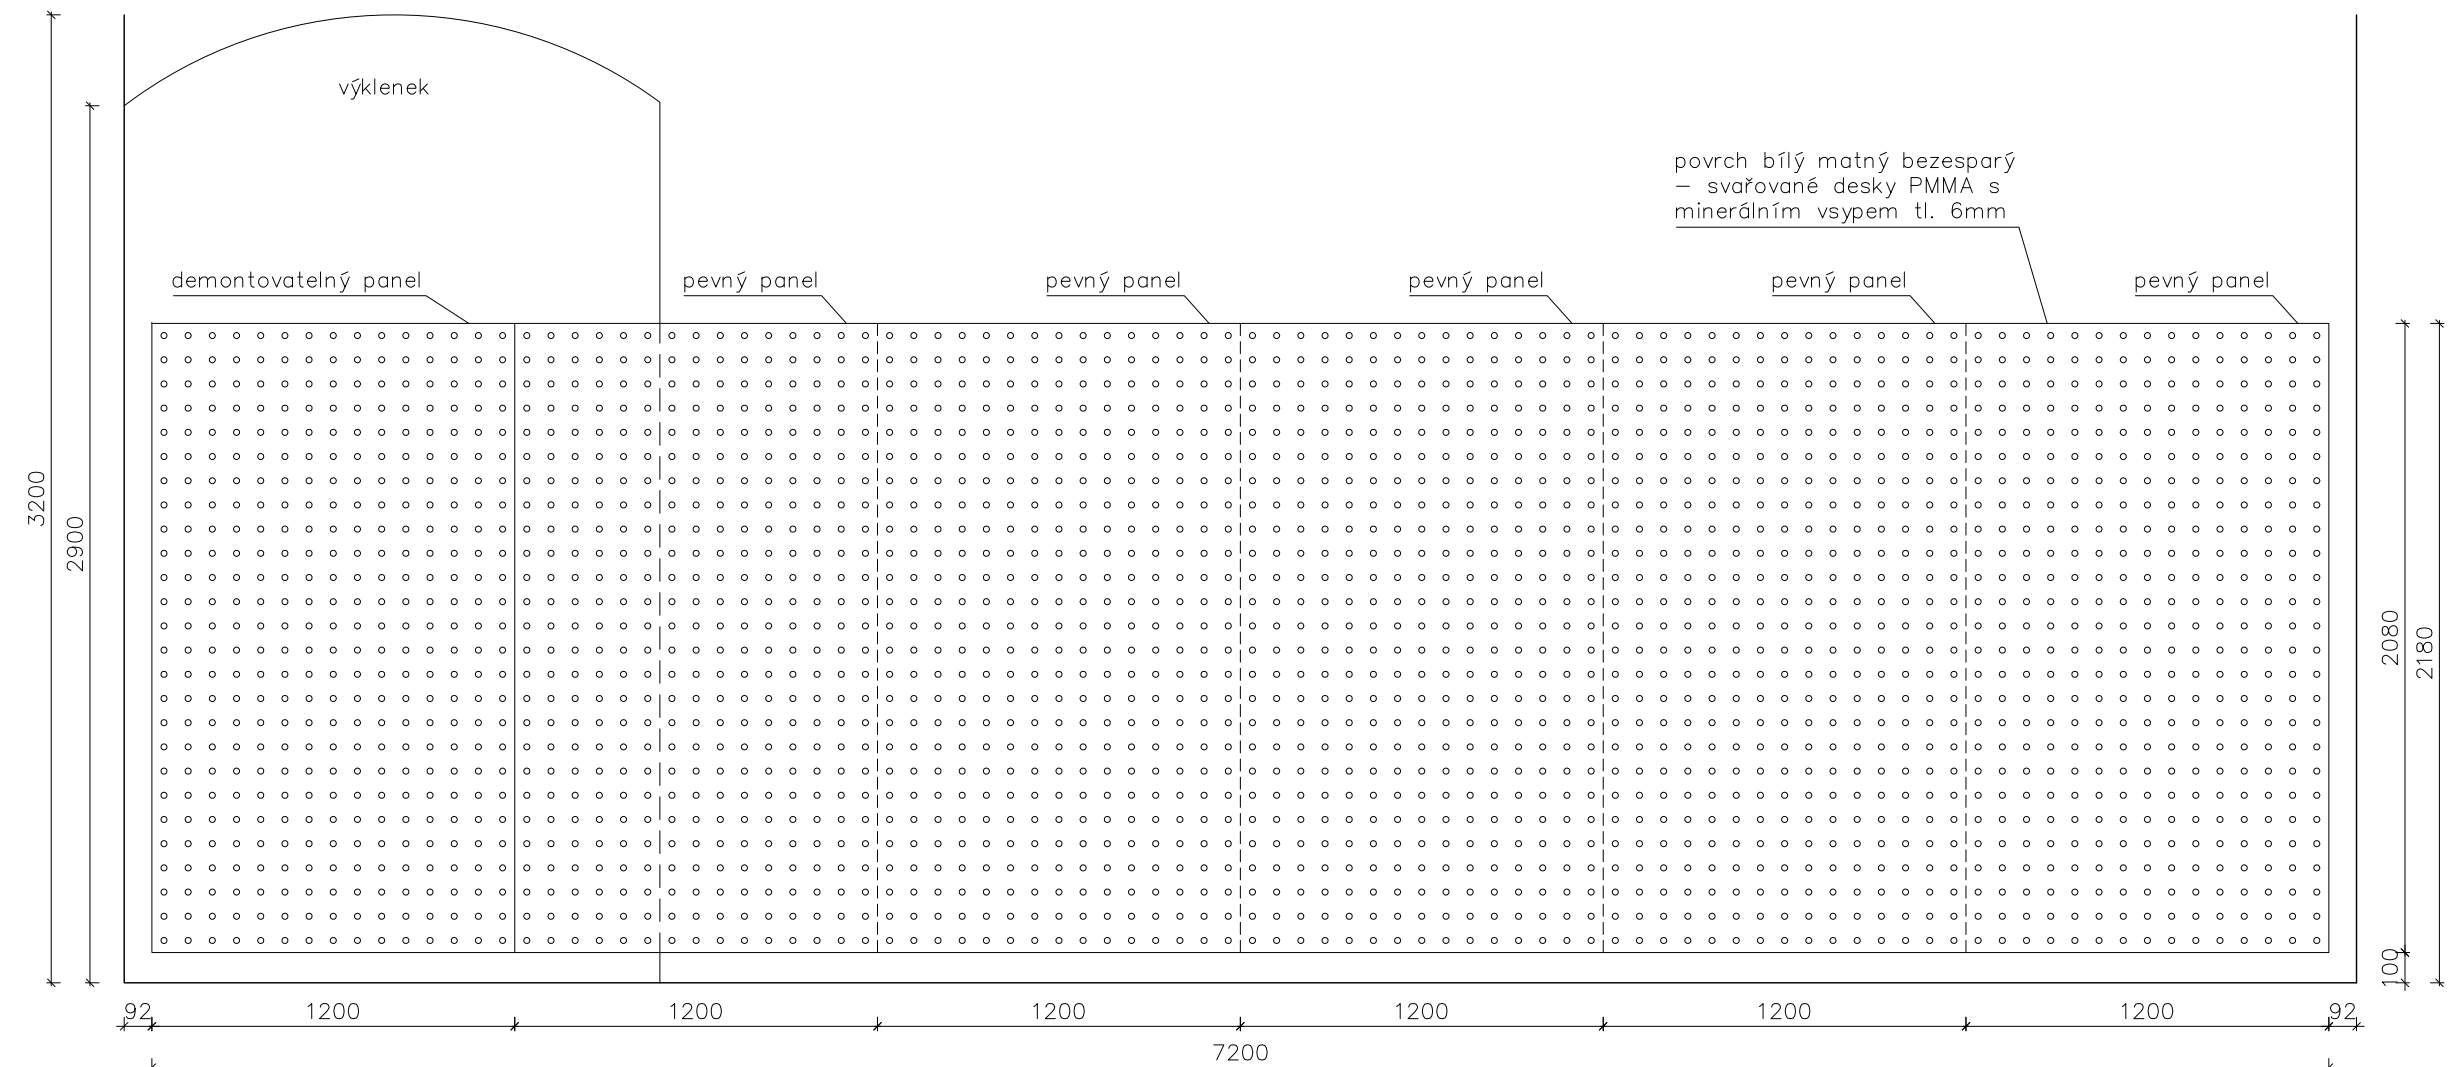


ŘEZ AA

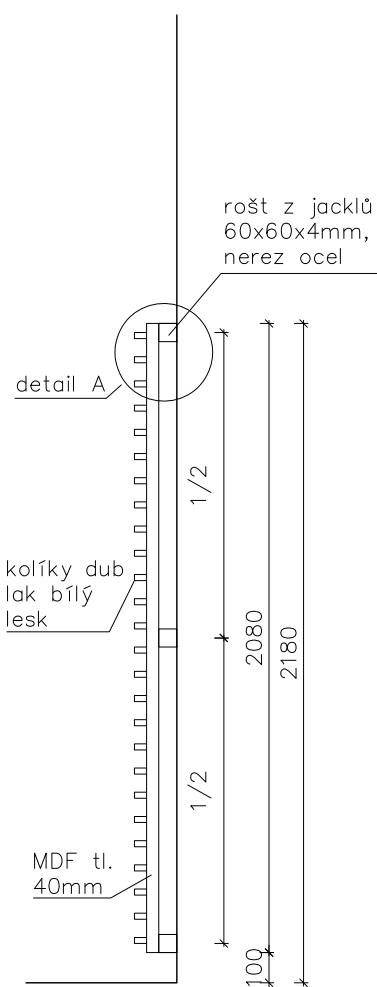


DETAIL A 1:5

povrch bílý matný bezsparý
– svařované desky PMMA s
minerálním vsypem tl. 6mm

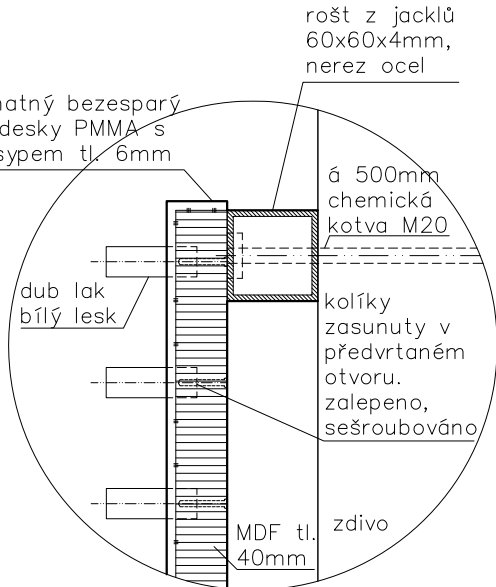

PŮDORYS

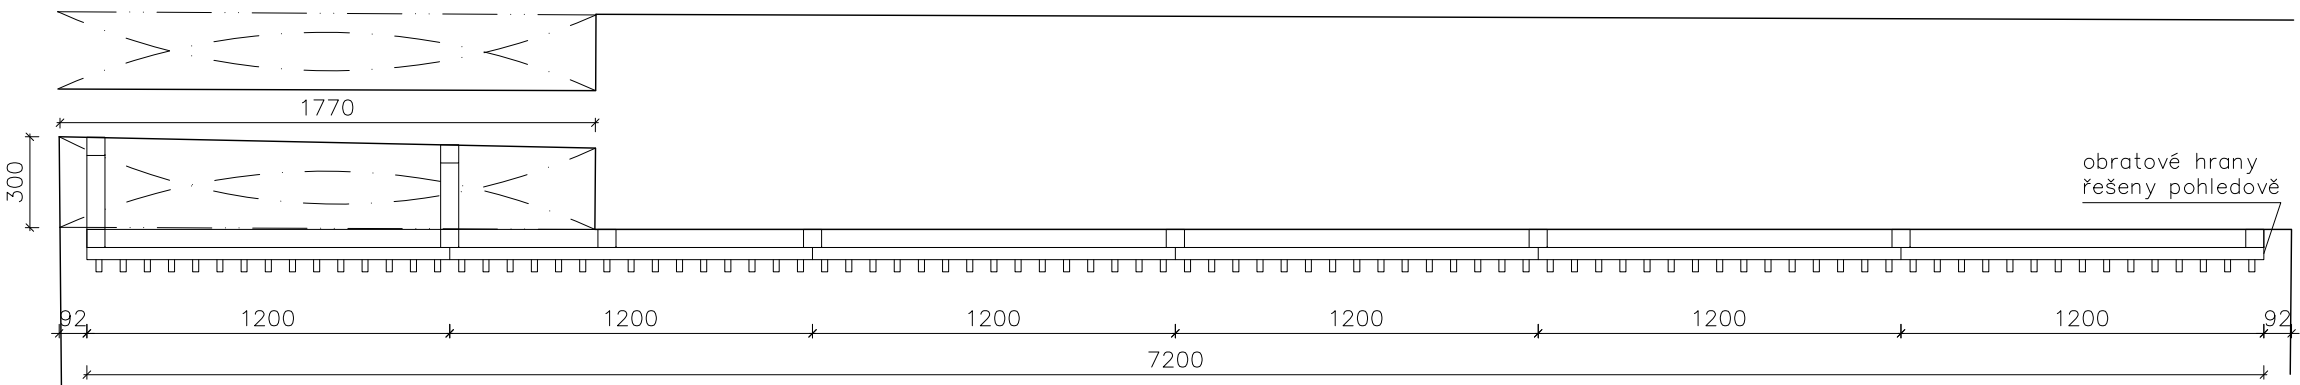

výtvarné dílo ART1p je definováno ve
specifikaci technických a uživatelských
standartů – výtvarné dílo a informační
systém

- pozn.:
1. toto není výrobní dokumentace
 2. před prováděním ověřit rozměry na místě
 3. před zadáním do výroby dodavatel s architektem odsouhlasí výrobní dokumentaci
 4. autorem návrhu je Ing.arch. Jan Hájek

OBJEKT:	STAVBA:	OBJEDNATEL:	GENERÁLNÍ PROJEKTANT:	ZODPOVĚDNÝ PROJEKTANT	STUPEŇ:	ČÁST:	DATUM	11/2012	M	1:25	Č.V.
A	REKONSTRUKCE AREÁLU JEZUITSKÉ KOLEJE, OBJEKT A - INTERIÉR	KRAJSKÝ ÚŘAD STŘEDOČESKÉHO KRAJE, ZBOROVSKÁ 11, 150 21 PRAHA 5	ATELIER M1 ARCHITEKTI s.r.o. Markétská 1/28 169 00 Praha 6 tel. 220612210, info@atelierm1.cz	ING.ARCH. JAN HÁJEK	DZS	INTERIER	NÁZEV VÝKRESU VÝSTAVNÍ SYSTÉM V07 PRO ART1p				objekt A A.I.18