

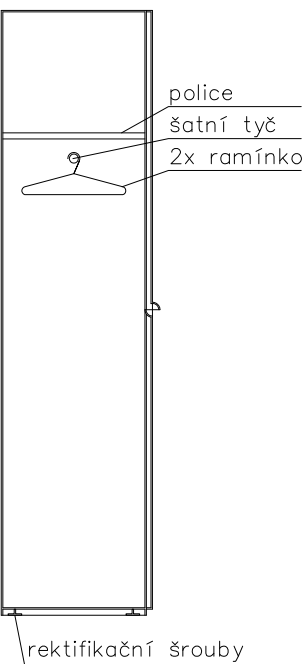
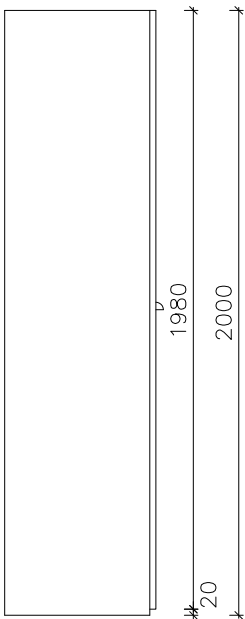


U18

POHLED A - CELÁ SESTAVA

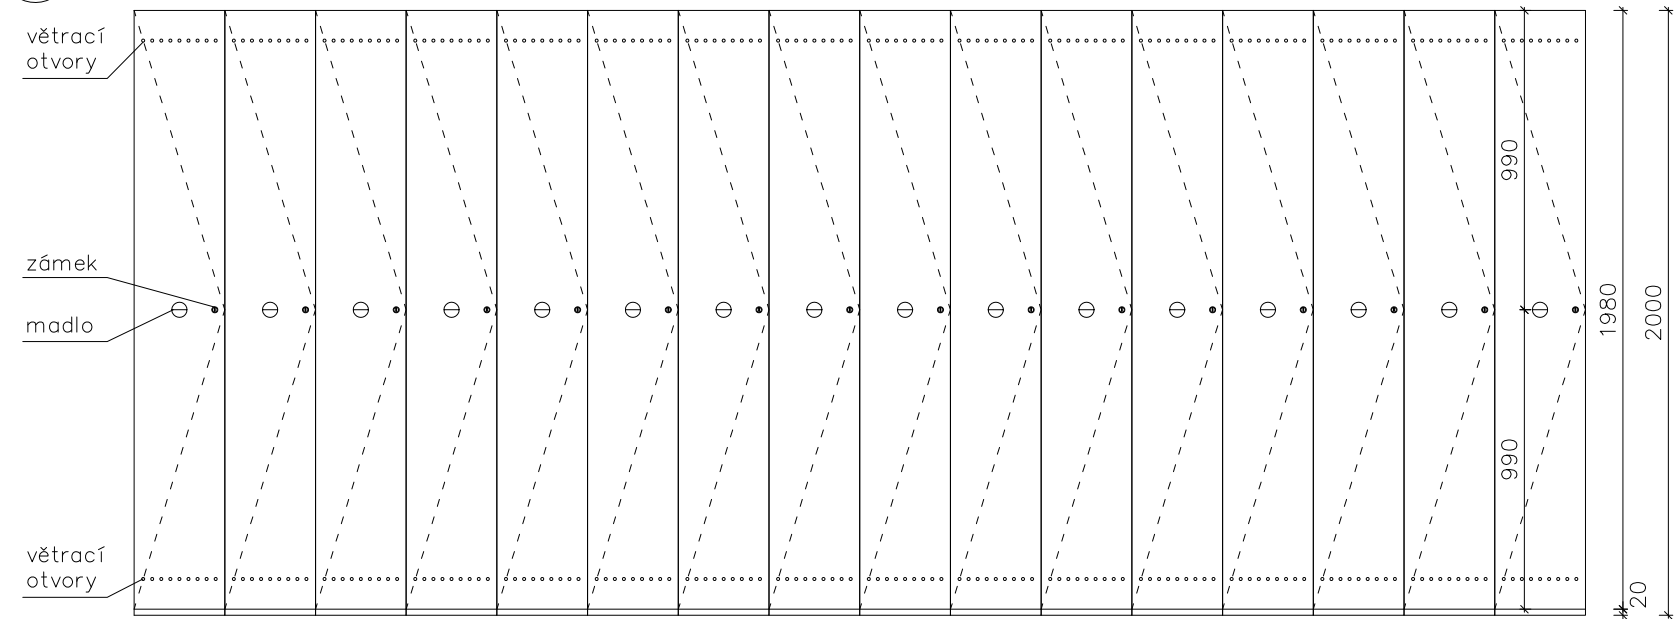

PŮDORYS - CELÁ SESTAVA

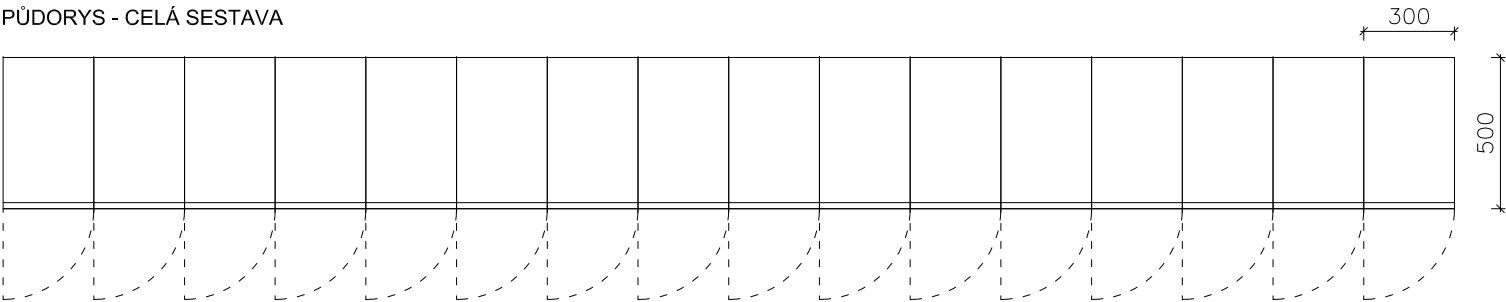


šatní jednodveřové zamykatelné skříně
vnitřní vybavení každé skříně: pevná police, šatní tyč,
2 x ramínko.

materiál skříní nerez ocel česaná, bílý matný lak.


kotveno do stavby

S07


POHLED A

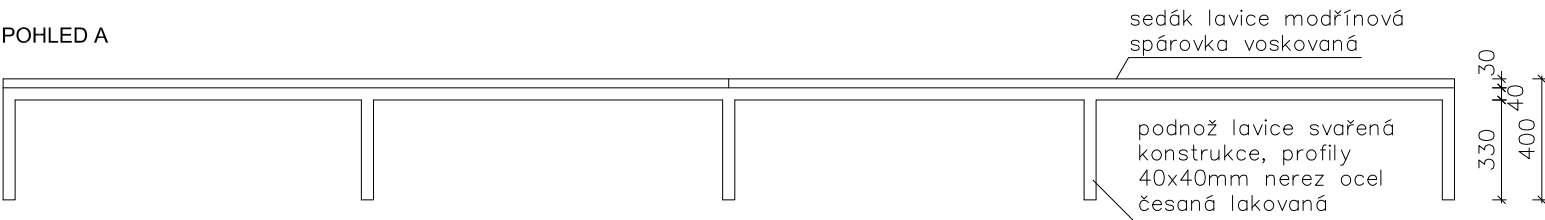

PŮDORYS

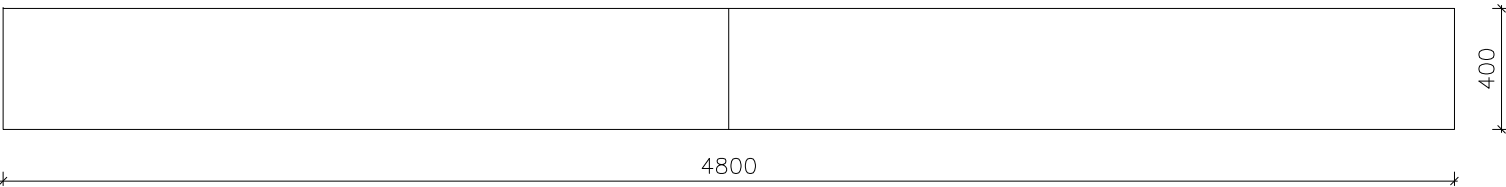

POHLED B

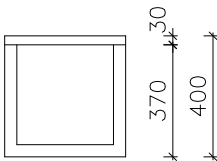

lavice
podnož svařená konstrukce nerez ocel česaná
pozink, sedák masiv modřín

pozn.:
1. toto není výrobní dokumentace
2. před prováděním ověřit rozměry na místě
3. před zadáním do výroby dodavatel s
architektem odsouhlasí výrobní dokumentaci
4. autorem návrhu je Ing.arch. Jan Hájek

OBJEKT: A	STAVBA: REKONSTRUKCE AREÁLU JEZUITSKÉ KOLEJE, OBJEKT A - INTERIÉR	OBJEDNATEL: KRAJSKÝ ÚŘAD STŘEDOČESKÉHO KRAJE, ZBOROVSKÁ 11, 150 21 PRAHA 5	GENERÁLNÍ PROJEKTANT: ATELIER M1 ARCHITEKTI s.r.o. Markétská 1/28 169 00 Praha 6 tel. 220612210, info@atelierm1.cz	ZODPOVĚDNÝ PROJEKTANT ING.ARCH. JAN HÁJEK	STUPEŇ: DZS	ČÁST: INTERIER	DATUM		11/2012	M	1:25	Č.V. objekt A A.I.06
							NÁZEV VÝKRESU LAVICE S07 A SKŘÍŇKY U18					