


pozn.:
1. před prováděním ověřit rozměry na místě
2. před zadáním do výroby dodavatel s architektem odsouhlasí výrobní dokumentaci
3. autorem návrhu je Ing.arch. Jan Hájek

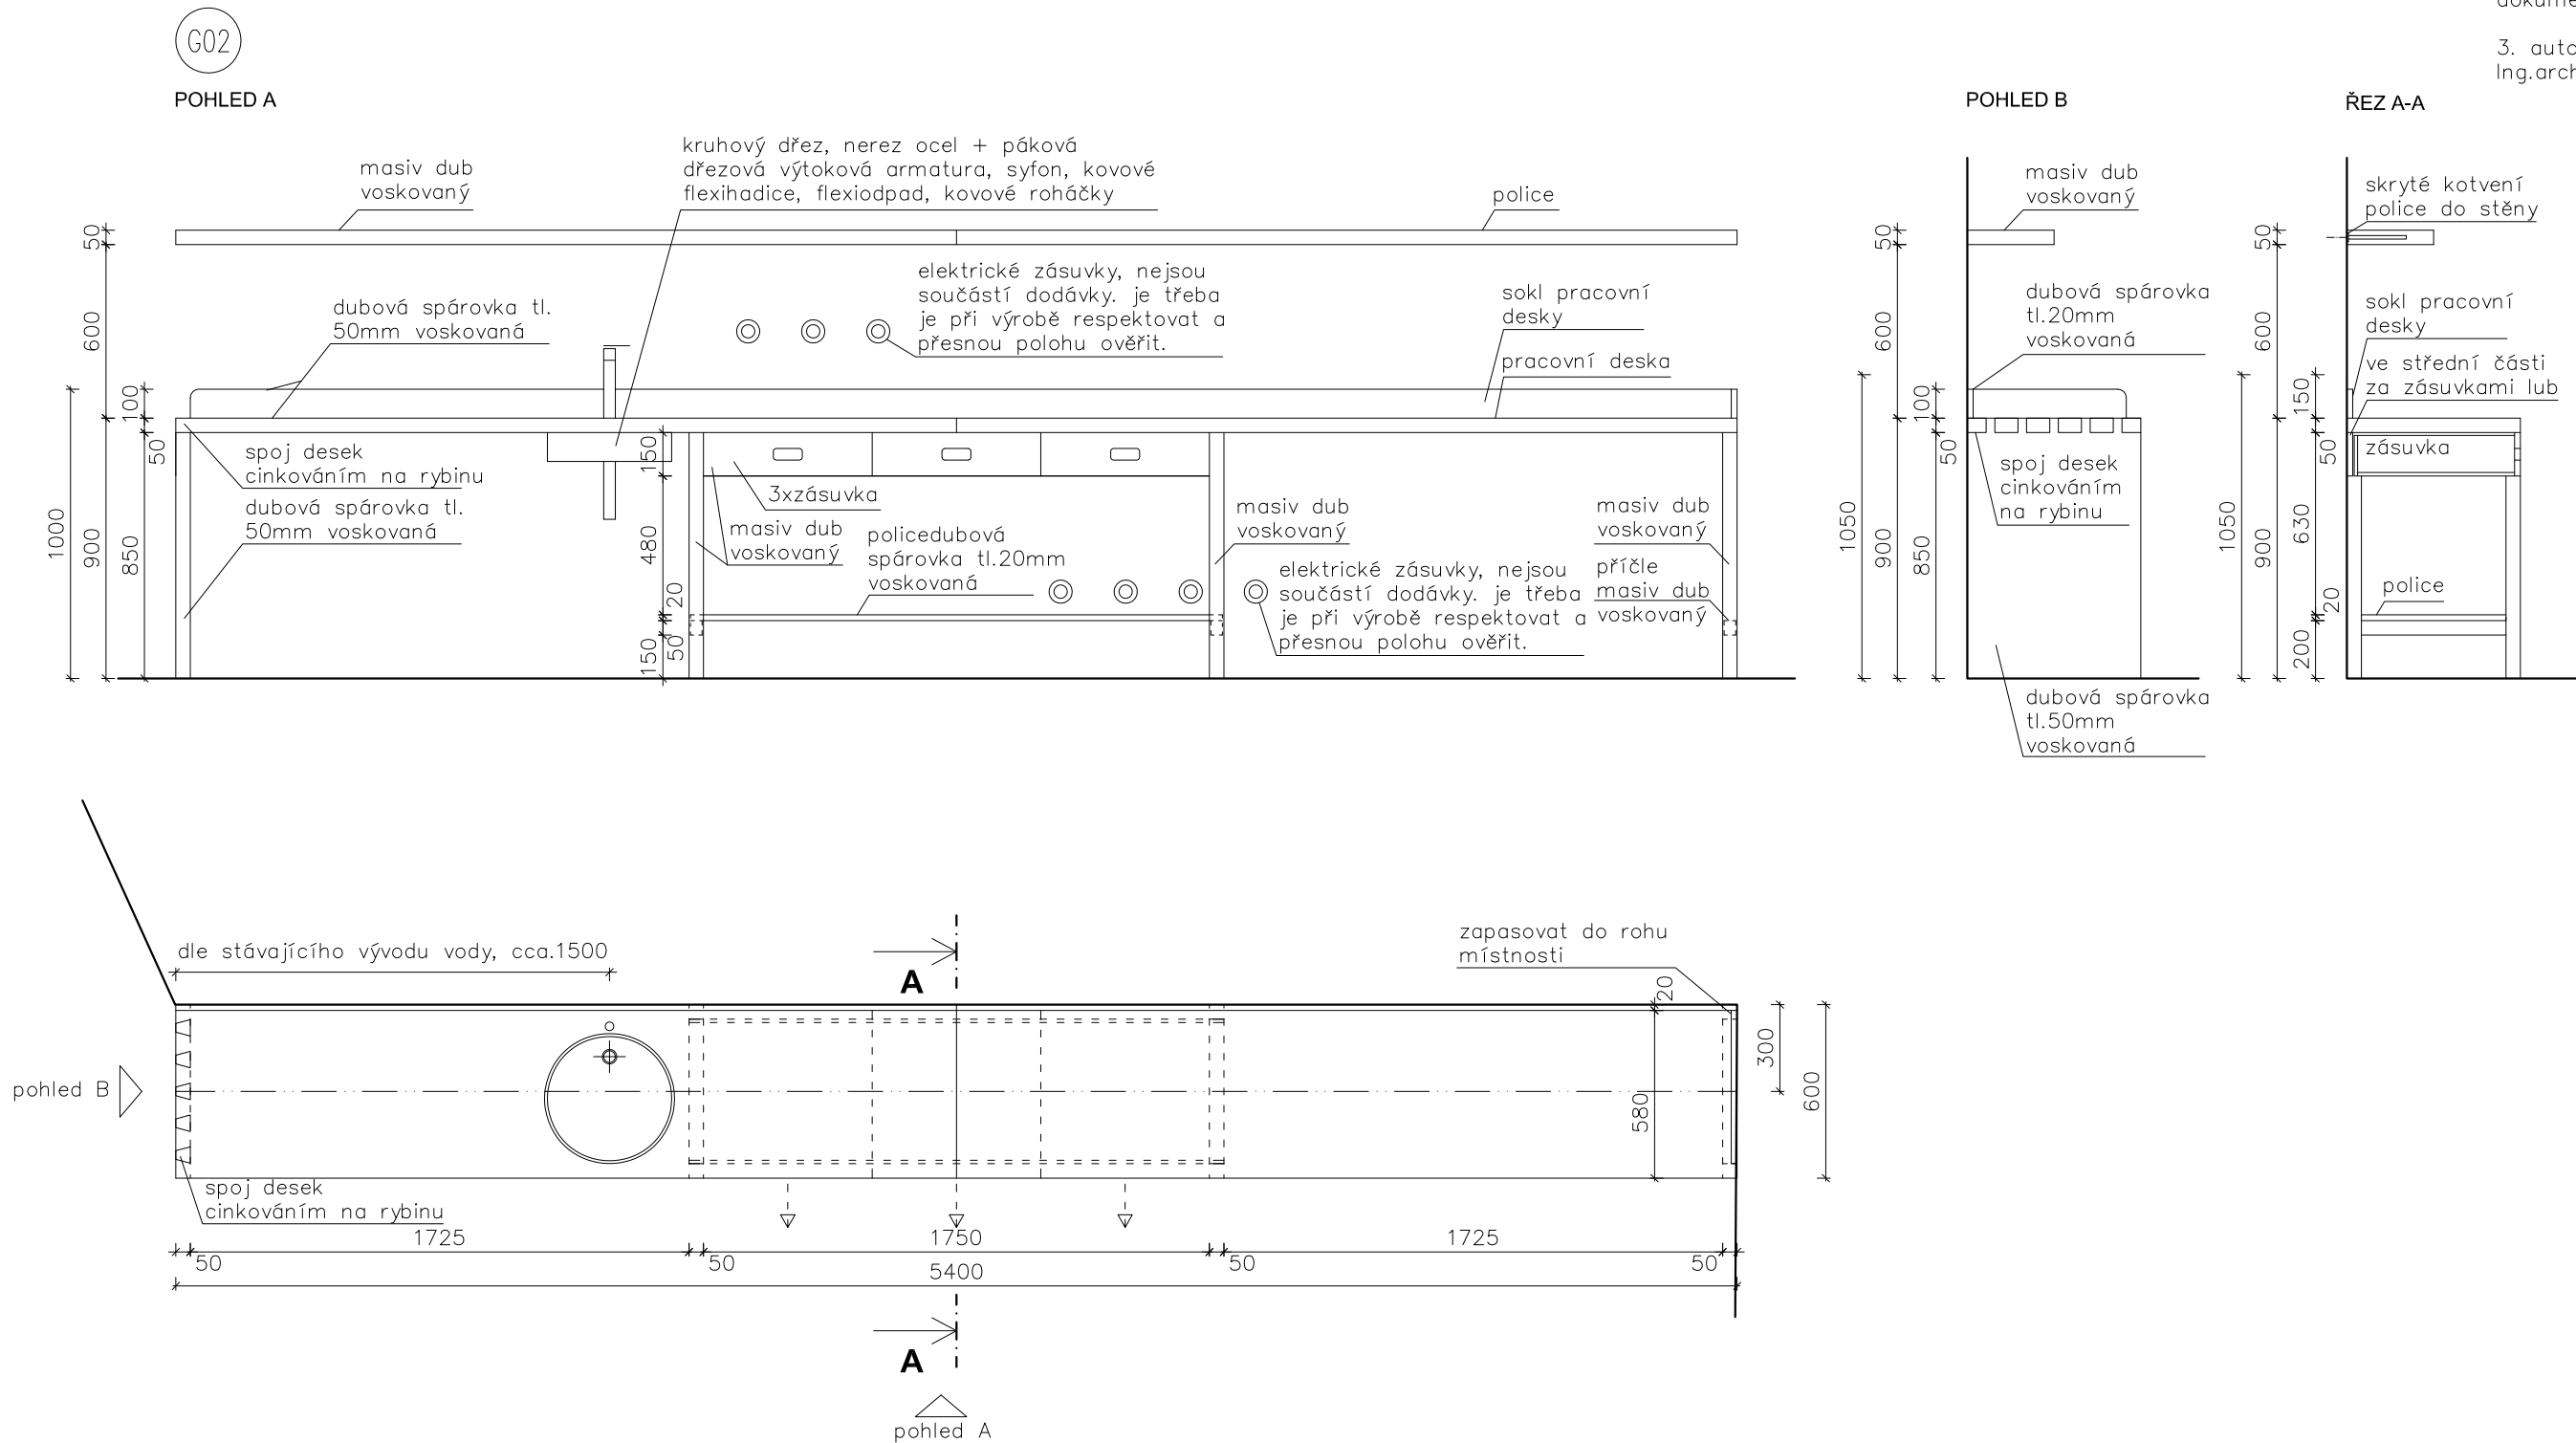

pozn.:
1. toto není výrobní dokumentace
2. před prováděním ověřit rozměry na místě
3. před zadáním do výroby dodavatel s architektem odsouhlasí výrobní dokumentaci
4. autorem návrhu je Ing.arch. Jan Hájek

OBJEKT: A	STAVBA: REKONSTRUKCE AREÁLU JEZUITSKÉ KOLEJE, OBJEKT A - INTERIÉR	OBJEDNATEL: KRAJSKÝ ÚŘAD STŘEDOČESKÉHO KRAJE, ZBOROVSKÁ 11, 150 21 PRAHA 5	GENERÁLNÍ PROJEKTANT: ATELIER M1 ARCHITEKTI s.r.o. Markétská 1/28 169 00 Praha 6 tel. 220612210, info@atelierm1.cz	ZODPOVĚDNÝ PROJEKTANT ING.ARCH. JAN HÁJEK	STUPEŇ: DZS	ČÁST: INTERIER	DATUM	09 / 20 12	M	1 : 25	Č.V.
							NÁZEV VÝKRESU				
							KUCHYŇSKÁ LINKA G02				