



PŮDORYS

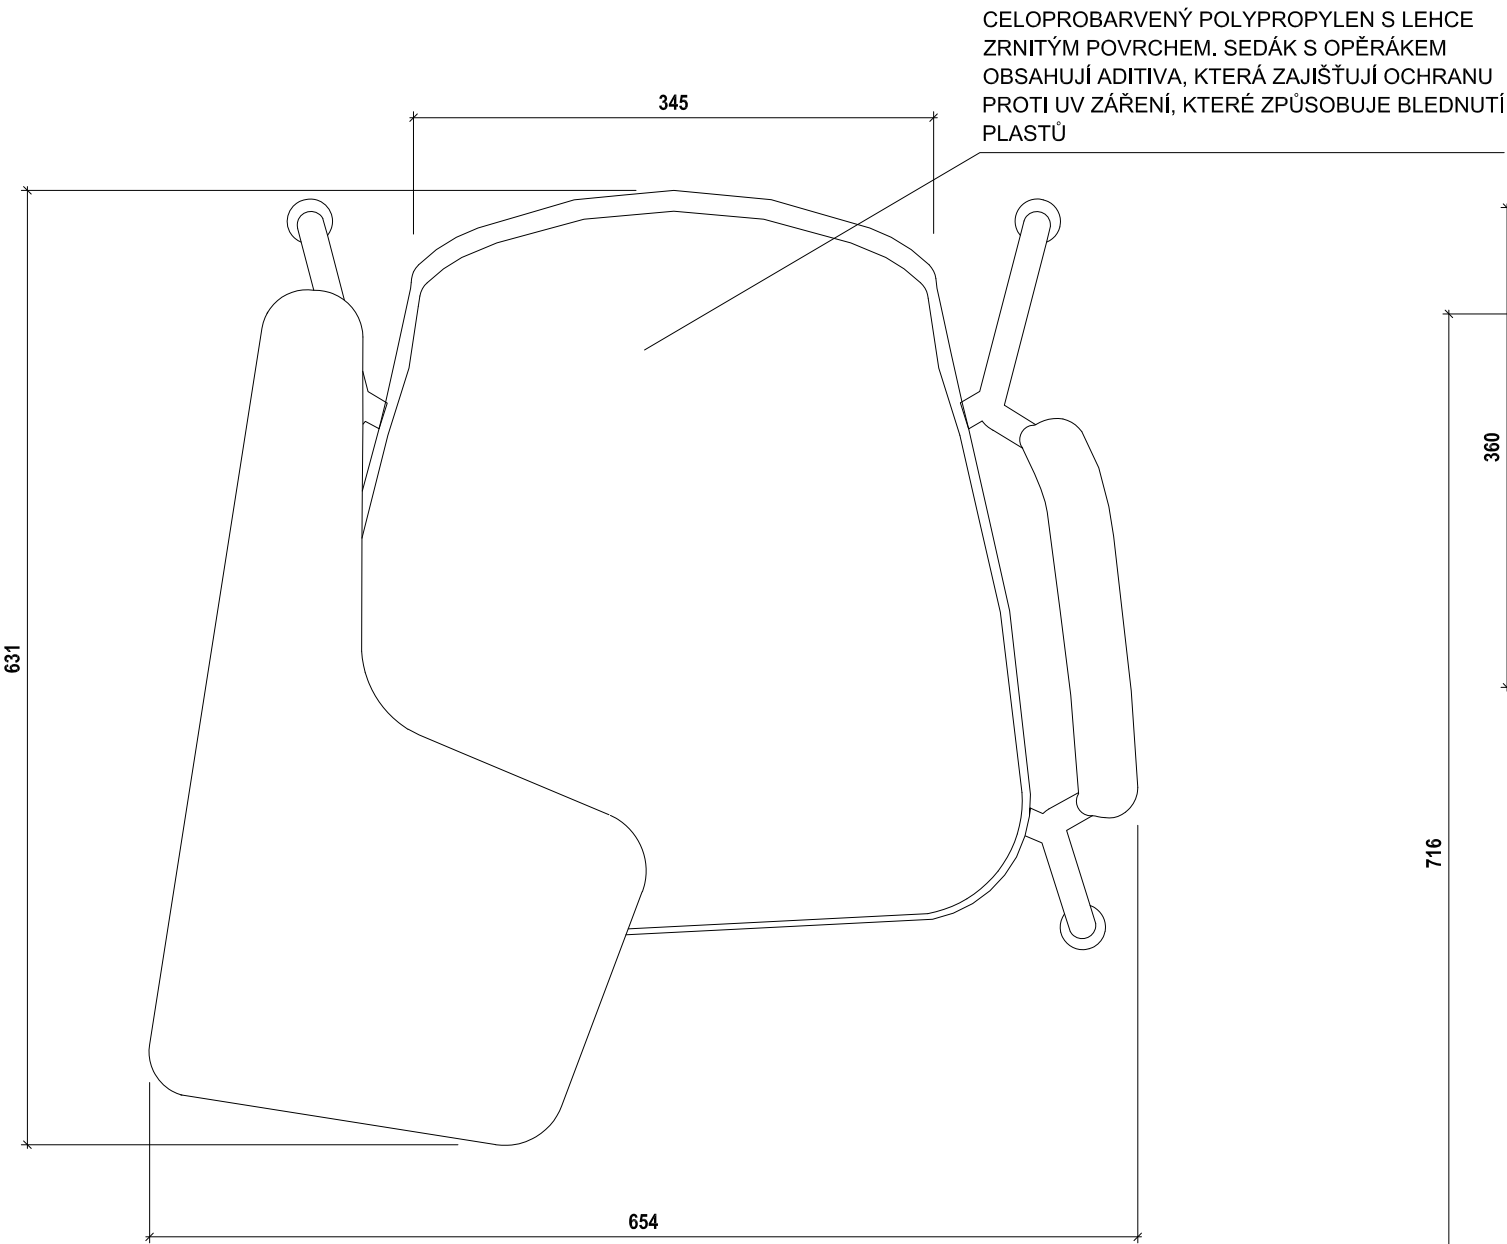

BOČNÍ POHLED

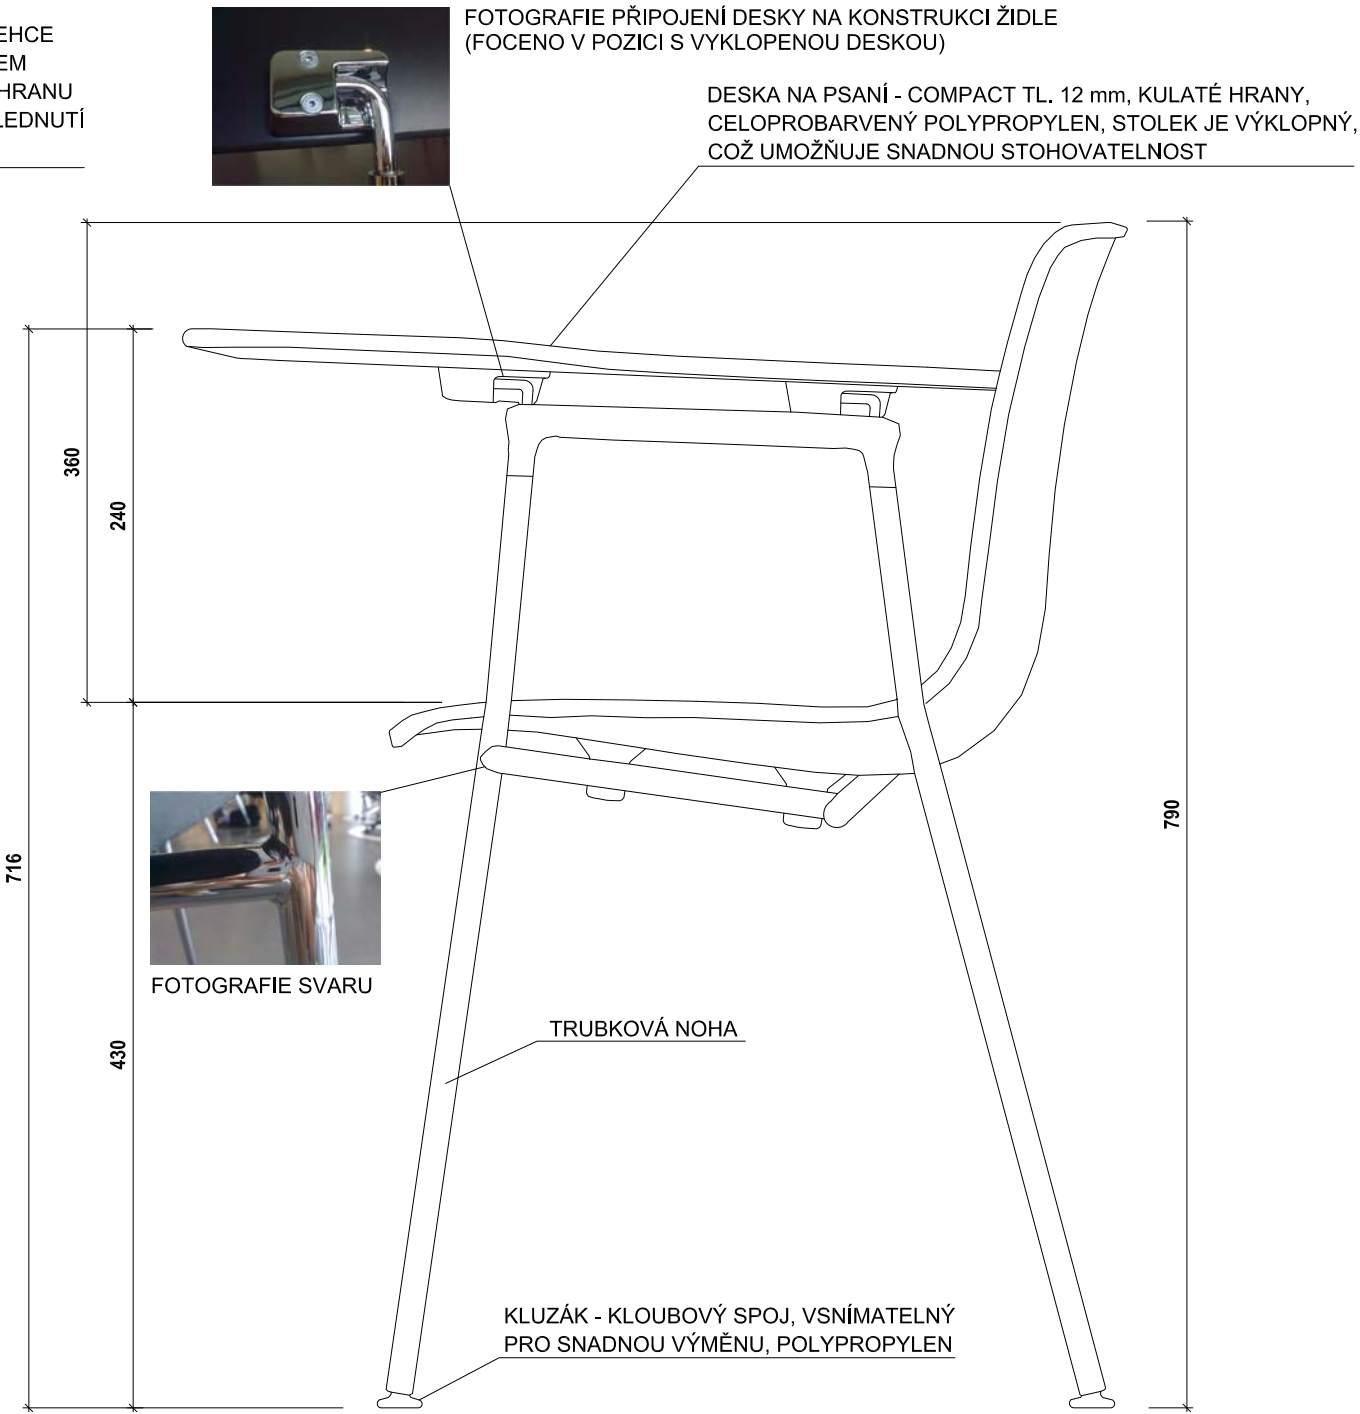

LEGENDA MATERIÁLŮ:

SEDÁTKO A OPĚRKA NA ZÁDA - POLYPROPYLEN SKOŘEPINA, BÍLÁ. SEDÁK SPOJENÝ S PODNOŽÍM PRUŽNĚ PŘES PLASTOVÉ SILENT PRVKY INTEGROVANÉ DO PLASTOVÉ SKOŘEPINY  
OPĚRKA NA RUKU - POLYPROPYLEN, BÍLÁ  
NOHY - CHROMOVANÁ OCEL, TRUBKY  
KOVOVÁ KCE POD SEDÁKEM - CHROMOVANÁ OCEL, TRUBKY  
NAPOJOVACÍ FIXAČNÍ BODY POD SEDÁKEM - MĚKKÝ MATERIÁL (GUMA)  
DESKA NA PSANÍ - COMPACT, OPATŘEN ABS HRANOU TL. 12 MM.  
UKONČENÍ NOHOU NA PODLAZE - VYMĚNITELNÉ KLOBOVÉ KLIZÁKY NA MĚKKOU PODLAHU.

MATERIÁL SEDÁKU MUSÍ SPLŇOVAT NÁSLEDUJÍCÍ HODNOTY A NORMY:  
SVĚTOVÝ STANDARD PRO AUTOMOBILOVÝ PRŮMYSL (ODOLNOST PROTI HOŘENÍ, ODOLNOST PROTI UV): MVSS 302  
ODOLNOST PROTI HOŘÍCÍ CIGARETĚ: DLE DIN 1021-1 : 1994 – 01  
ODOLNOST PROTI PLAMENŮM: DLE DIN 1021-2 : 1994 – 01  
CERTIFIKACE SPLNĚNÍ NOREM ISO 9002 , ISO 14001 , GS , ANSI/BIFMA X5. MATERIÁLOVÉ PROVEDENÍ A PROVEDENÍ  
INSTALACE DLE POŽADAVKŮ POŽÁRNĚ BEZPEČNOSTNÍHO ŘEŠENÍ BUDOVY.

POPIS PRODUKTU:

JEDNÁ SE O KONFERENCEČNÍ ŽIDLI SE SKLOPNÝM PSACÍM STOLKEM A PODRUČKOU. ŽIDLE JE SNADNO UDRŽOVATELNÁ A LEHKÁ PRO MANIPULACI. PŘESTOŽE MÁ VÝKLOPNÝ STOLEČEK, LZE JI STOHOVAT A TO AŽ DOPOČTU 5 KS.  
SEDÁK A OPĚRÁK TVOŘÍ KONSTRUKČNĚ JEDEN KUS - SKOŘEPINU - JE PRUŽNÁ A SPLŇUJE ERGONOMETRICKÉ NÁROKY NA DLOUHODOBÉ SEZENÍ.

POZNÁMKY:

VŠECHNY DÍLY ŽIDLE JSOU RECYKLOVATELNÉ, VŠECHNY POVRCHY JSOU ČISTITELNÉ, K ČIŠTĚNÍ SE DOPORUČUJÍ PŘÍPRAVKY EKOLOGICKY NEZÁVADNÉ, POVRCH SE TAKÉ DOPORUČUJE PO UMYTÍ VYSUŠIT

- pozn.:
- 1. toto není výrobní dokumentace
  - 2. před prováděním ověřit rozměry na místě
  - 3. před zadáním do výroby dodavatel s architektem odsouhlasí výrobní dokumentaci
  - 4. autorem návrhu je Ing.arch. Jan Hájek

OBJEKT:	STAVBA:	OBJEDNATEL:	GENERÁLNÍ PROJEKTANT:	ZODPOVĚDNÝ PROJEKTANT	STUPEŇ:	ČÁST:	DATUM		08 / 2 0 12	M	1 : 5	Č.V.	
A	REKONSTRUKCE AREÁLU JEZUITSKÉ KOLEJE, OBJEKT A - INTERIÉR	KRAJSKÝ ÚŘAD STŘEDOČESKÉHO KRAJE, ZBOROVSKÁ 11, 150 21 PRAHA 5	ATELIER M1 ARCHITEKTI s.r.o. Markétská 1/28 169 00 Praha 6 tel. 220612210, info@atelierm1.cz	ING.ARCH. JAN HÁJEK	DZS	INTERIER	NÁZEV VÝKRESU		objekt A				A.ST.10
							SEDAČKA ST09 - PŮDORYS A BOČNÍ POHLED						