
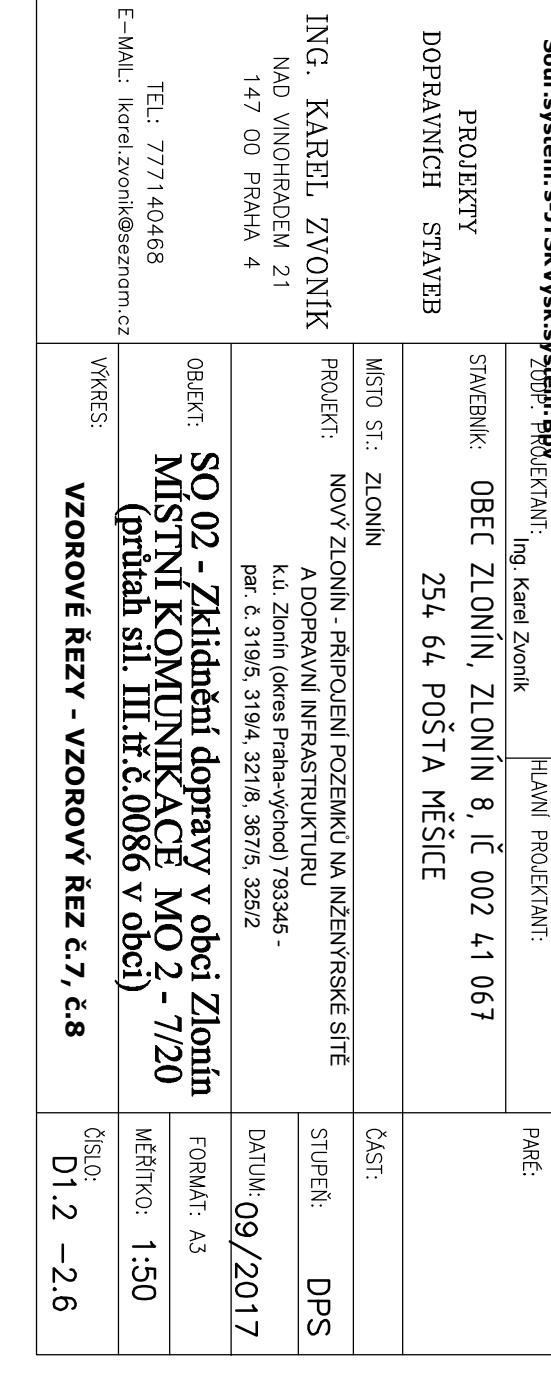
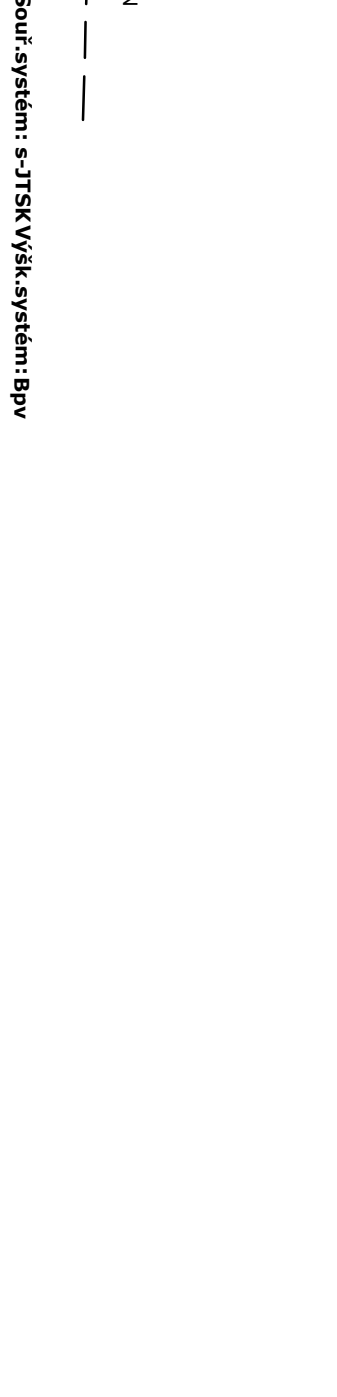
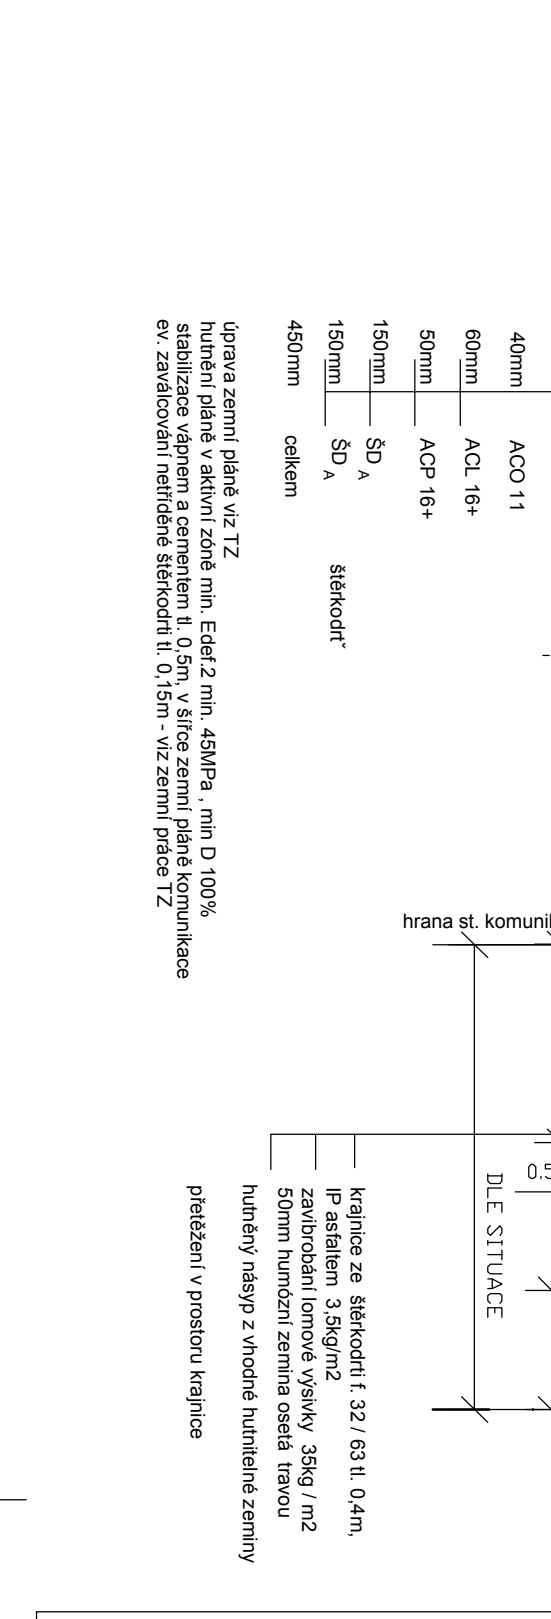
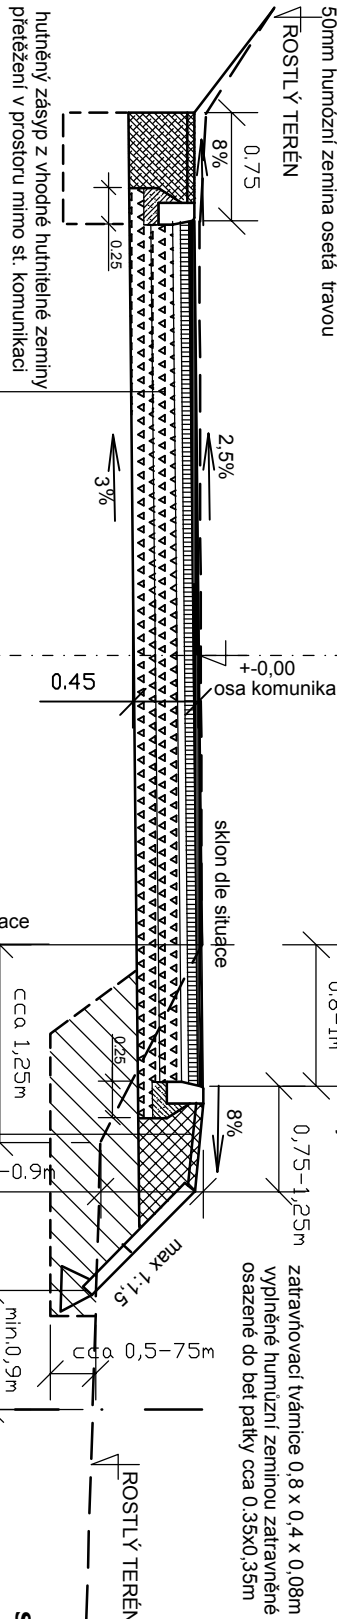
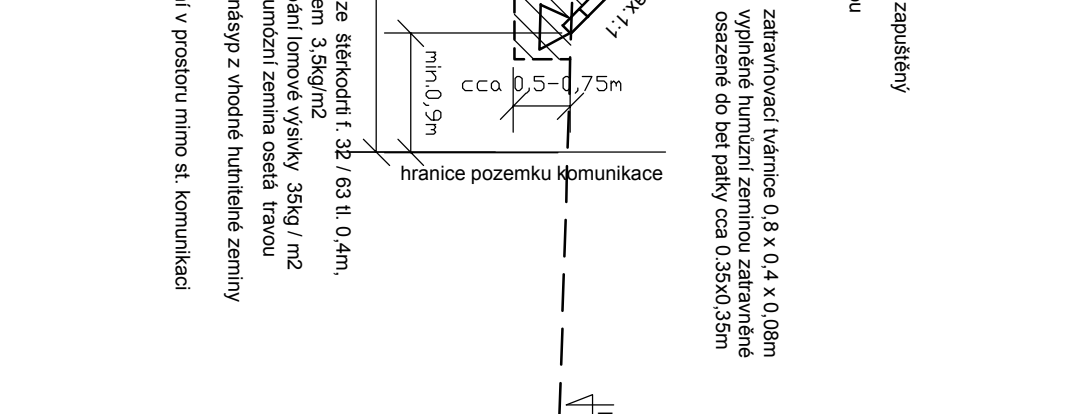
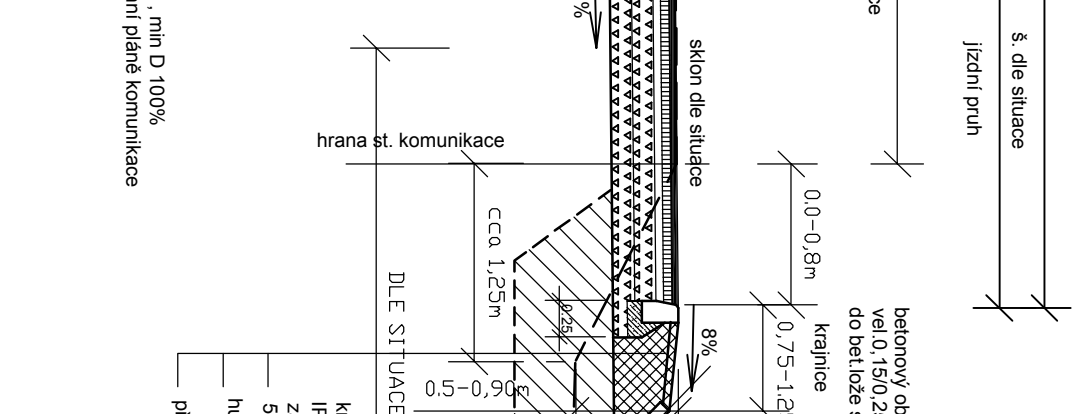
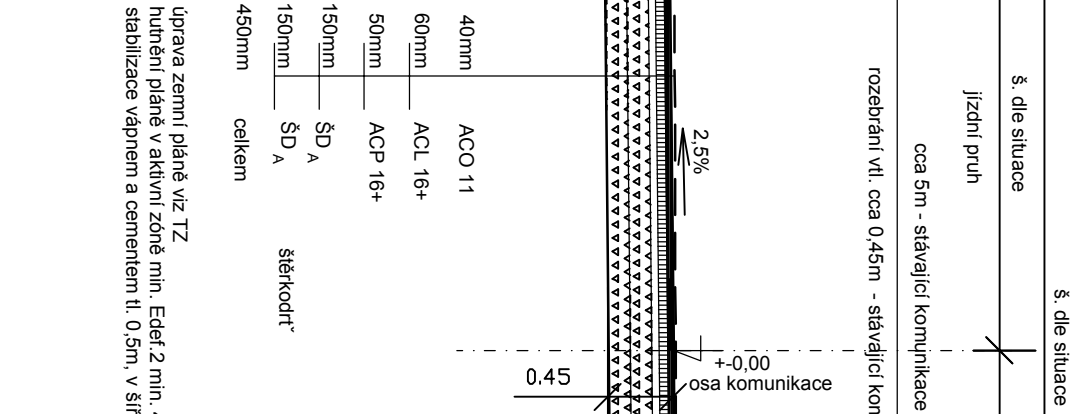
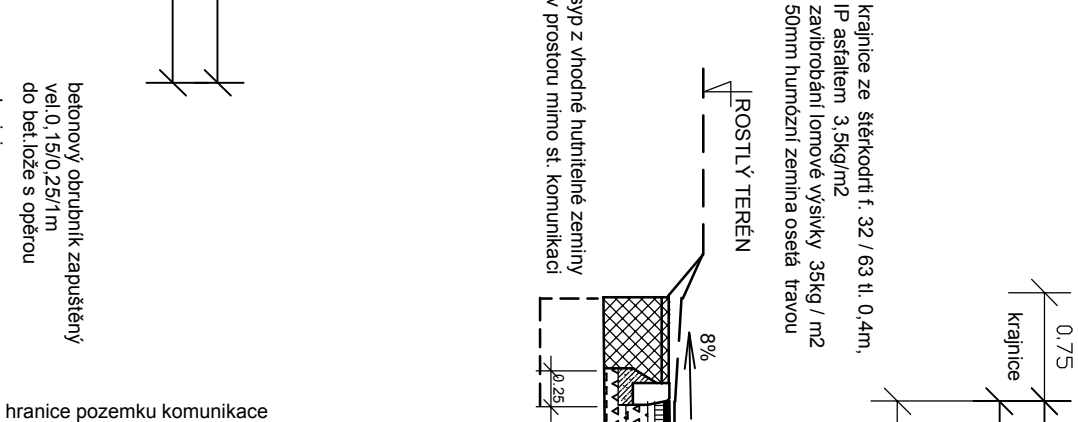


VZOROVÝ ŘEZ "VII"  
KŘIŽOVATKA Č.2 - ÚPRAVA ST. KOMUNIKACE  
NÁSYP, KRAJNICE  
Měř. 1:50

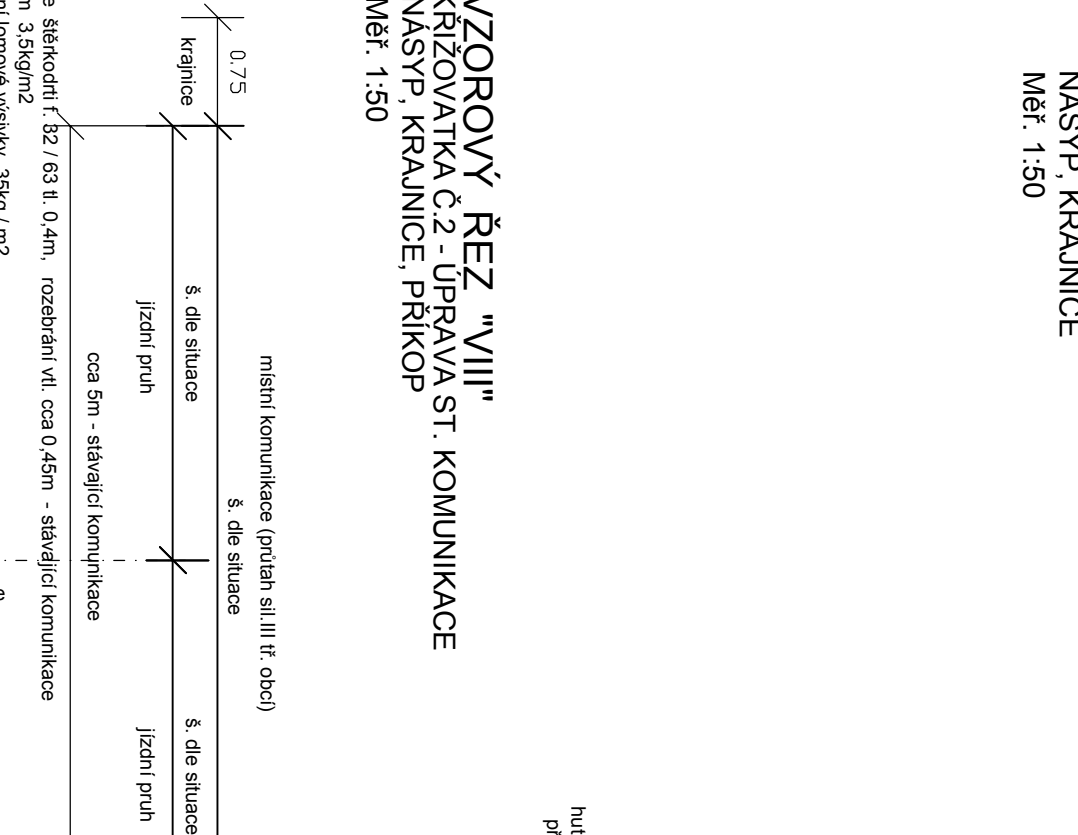

|   |  |   |  |
|---|--|---|--|
| Souř.systém: s-JTSK výšk.systém: Bpv                        |  | Souř.systém: s-JTSK výšk.systém: Bpv                        |  |
| PROJEKTY  |  | PROJEKTY  |  |
| DOPRAVNÍCH STAVEB   |  | DOPRAVNÍCH STAVEB   |  |
| MÍSTO ST.: ZLONÍN   |  | MÍSTO ST.: ZLONÍN   |  |
| PROJEKT: NOVÝ ZLONÍN - PŘIPOJENÍ POZEMKŮ NA INŽENÝRSKÉ SÍTĚ |  | PROJEKT: NOVÝ ZLONÍN - PŘIPOJENÍ POZEMKŮ NA INŽENÝRSKÉ SÍTĚ |  |
| A DOPRAVNÍ INFRASTRUKTURA                                   |  | A DOPRAVNÍ INFRASTRUKTURA                                   |  |
| k.ú. Zlonín (okres Praha-východ) 793345 -                   |  | k.ú. Zlonín (okres Praha-východ) 793345 -                   |  |
| par. č. 319/5, 319/4, 321/8, 367/5, 325/2                   |  | par. č. 319/5, 319/4, 321/8, 367/5, 325/2                   |  |
| OBJEKT: SO 02 - Zklidnění dopravy v obci Zlonín             |  | OBJEKT: SO 02 - Zklidnění dopravy v obci Zlonín             |  |
| MÍSTNÍ KOMUNIKACE MO 2 - 7/20                               |  | MÍSTNÍ KOMUNIKACE MO 2 - 7/20                               |  |
| (průtah sil. III.tř.č.0086 v obci)                          |  | (průtah sil. III.tř.č.0086 v obci)                          |  |
| VÝKRES: VZOROVÉ ŘEZY - VZOROVÝ ŘEZ č.7, č.8                 |  | VÝKRES: VZOROVÉ ŘEZY - VZOROVÝ ŘEZ č.7, č.8                 |  |
| ČÍSLO: D1.2 - 2.6   |  | ČÍSLO: D1.2 - 2.6   |  |