


VZOROVÝ ŘEZ "VI"
KŘIŽOVATKA Č.2 - ÚPRAVA ST. KOMUNIKACE
ZATRUBNĚNÍ PŘÍKOPU
Měř. 1:50

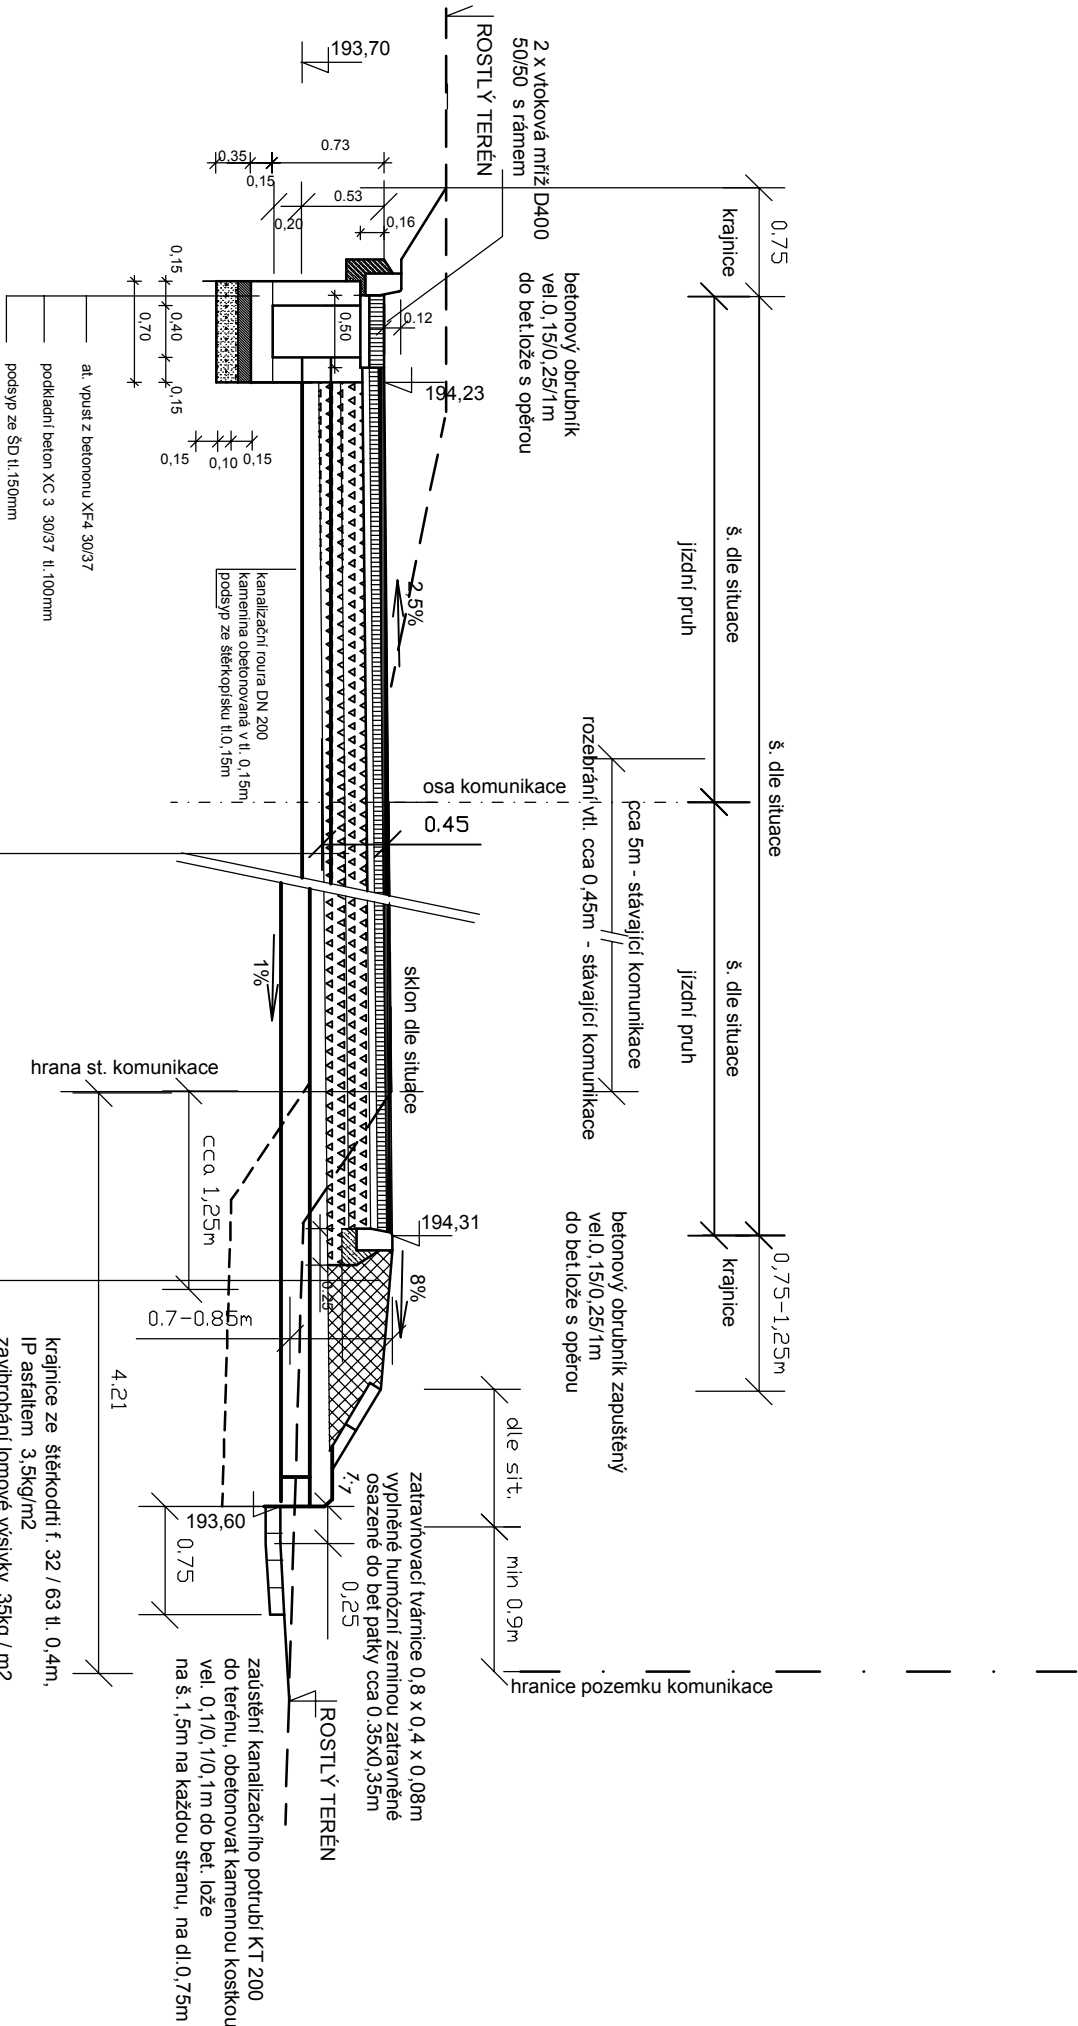

PROJEKTY DOPRAVNÍCH STAVEB		PARÉ:	
ING. KAREL ZVONIK NAD VINOHRADEM 21 147 00 PRAHA 4		HLAVNÍ PROJEKTANT:	
MÍSTO ST.: ZLONÍN		ČÁST:	
PROJEKT: NOVÝ ZLONÍN - PŘÍPOJENÍ POZEMKŮ NA INŽENÝRSKÉ SÍTĚ A DOPRAVNÍ INFRASTRUKTURU k.ú. Zlonín (okres Praha-východ) 793345 - par. č. 319/5, 319/4, 321/8, 367/5, 325/2		STUPEŇ: DPS	
OBJEKT: SO 02 - Zklidnění dopravy v obci Zlonín MÍSTNÍ KOMUNIKACE MO 2 - 7/20 (přítah sil. III. tř. č. 0086 v obci)		DATUM: 09/2017	
VÝKRES: VZOROVÉ ŘEZY - VZOROVÝ ŘEZ č.6		FORMÁT: A3	
		MĚŘÍTKO: 1:50	
		ČÍSLO: D1.2 – 2.5	