VYZNAČENÍ UZAVÍRKY SILNIC III. TŘ V OBCI ZLONÍN

POZOR

IP22 IP22 - ZMĚNA MÍSTNÍ ÚPRAVY

① PRŮJEZD ZLONÍN - ČAKOVIČKY, ZLONÍN SIL. I.TŘ. Č. 9 - UZAVŘEN
OBJÍZDNÁ TRASA PO SIL. I. TŘ. Č.9

② PRŮJEZD ZLONÍN - ČAKOVIČKY, ZLONÍN - NOVÁ VES, ZLONÍN SIL. I.TŘ. Č. 9 - UZAVŘEN
OBJÍZDNÁ TRASA PO SIL. I. TŘ. Č.9 A SIL. II. TŘ.244

③ PRŮJEZD NOVÁ VES- ZLONÍN - ČAKOVIČKY - SIL. I.TŘ. Č. 9 - UZAVŘEN
OBJÍZDNÁ TRASA PO SIL. I. TŘ. Č.9 A SIL. II. TŘ.244

④ PRŮJEZD ZLONÍN - ČAKOVIČKY UZAVŘEN
OBJÍZDNÁ TRASA PO SIL. I. TŘ. Č.9

SMĚR STAVENIŠTNÍ DOPRAVY

SO 02 - Zklidnění dopravy v obci Zlonín
MÍSTNÍ KOMUNIKACE MO 2 - 7/20

VYZNAČENÍ UZAVÍRKY SILNIC III. TŘ V OBCI ZLONÍN

ŠIRŠÍ VZTAHY

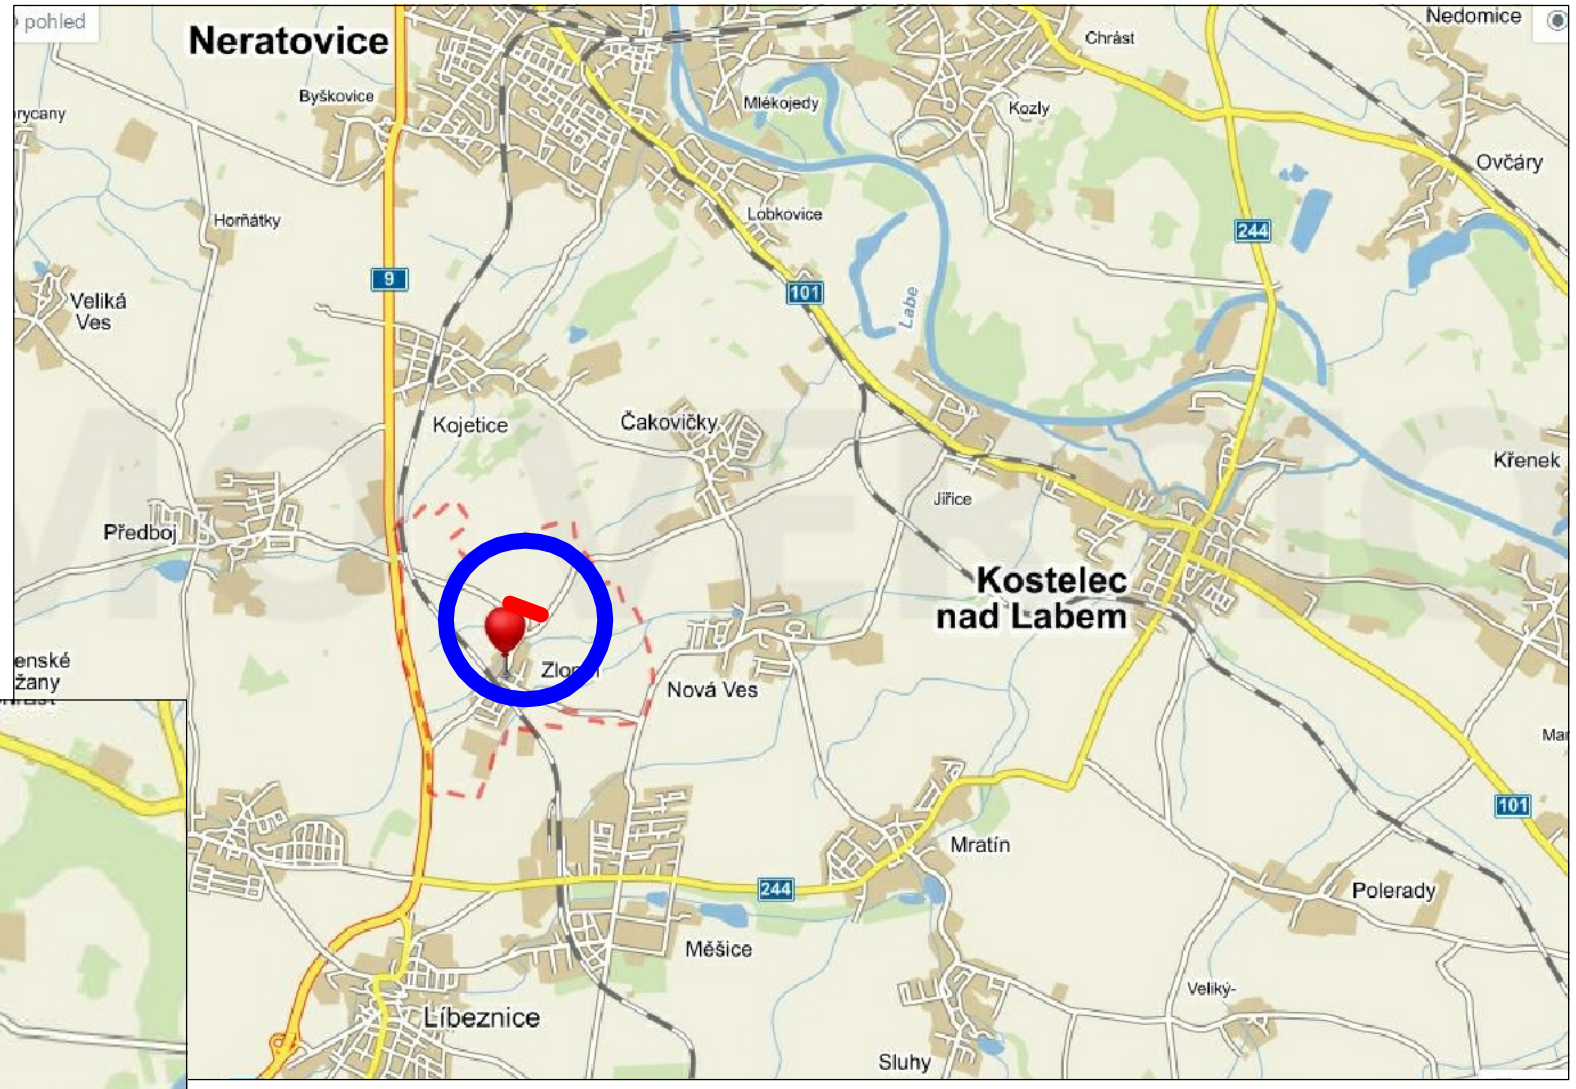

PŘED UKONČENÍM STAVBY (MIN. 3MĚSÍCE) MUSÍ BÝT DEFINITIVNÍ DOPRAVNÍ ZNAČENÍ PROJEDNÁNO A ODSOUHLASENO policií ČR , PŘÍSLUŠNÝM OD A SÚS

Souř.systém: s-JTSK Výšk.systém: Bpv

PROJEKTY DOPRAVNÍCH STAVEB ING. KAREL ZVONÍK NAD VINOHRADEM 21 147 00 PRAHA 4 TEL: 777140468 E-MAIL: karel.zvonik@seznam.cz	ZODP. PROJEKTANT: **Ing. Karel Zvoník** HLAVNÍ PROJEKTANT:	PARÉ:
	STAVEBNÍK: OBEC ZLONÍN, ZLONÍN 8, IČ 002 41 067 254 64 POŠTA MĚŠICE	
	MÍSTO ST.: ZLONÍN	ČÁST:
	PROJEKT: NOVÝ ZLONÍN - PŘIPOJENÍ POZEMKŮ NA INŽENÝRSKÉ SÍTĚ A DOPRAVNÍ INFRASTRUKTURU k.ú. Zlonín (okres Praha-východ) 793345 - par. č. 319/5, 319/4, 321/8, 367/5, 325/2	STUPEŇ: DPS
		DATUM: 09/2017
	OBJEKT: **SO 02 - Zklidnění dopravy v obci Zlonín** **MÍSTNÍ KOMUNIKACE MO 2 - 7/20** **(průtah sil. III.tř.č.0086 v obci)**	FORMÁT: A3
		MĚŘÍTKO:
	VÝKRES: **SITUACE - ŠIRŠÍCH VZTAHŮ, OBJÍŽDKY**	ČÍSLO: C1–2.1