
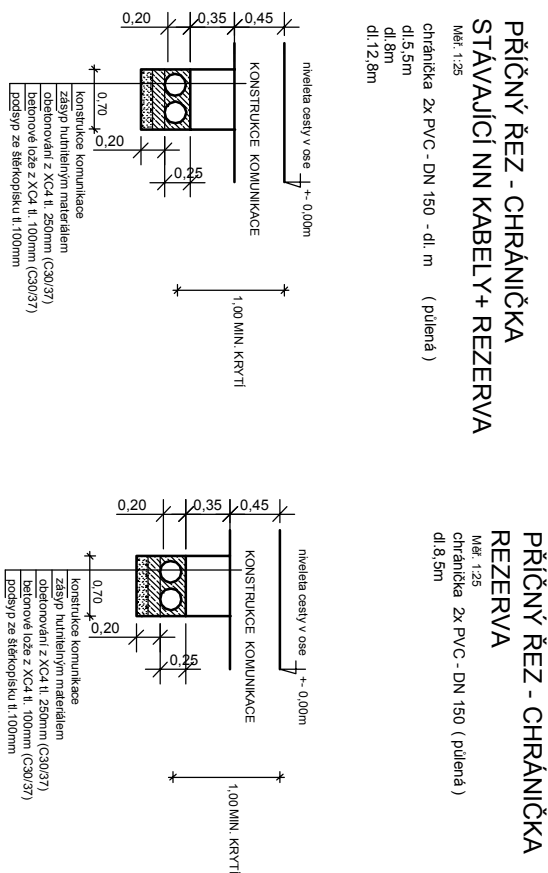


VZOROVÝ ŘEZ "I"
NOVÁ TRASA
Měř. 1:50

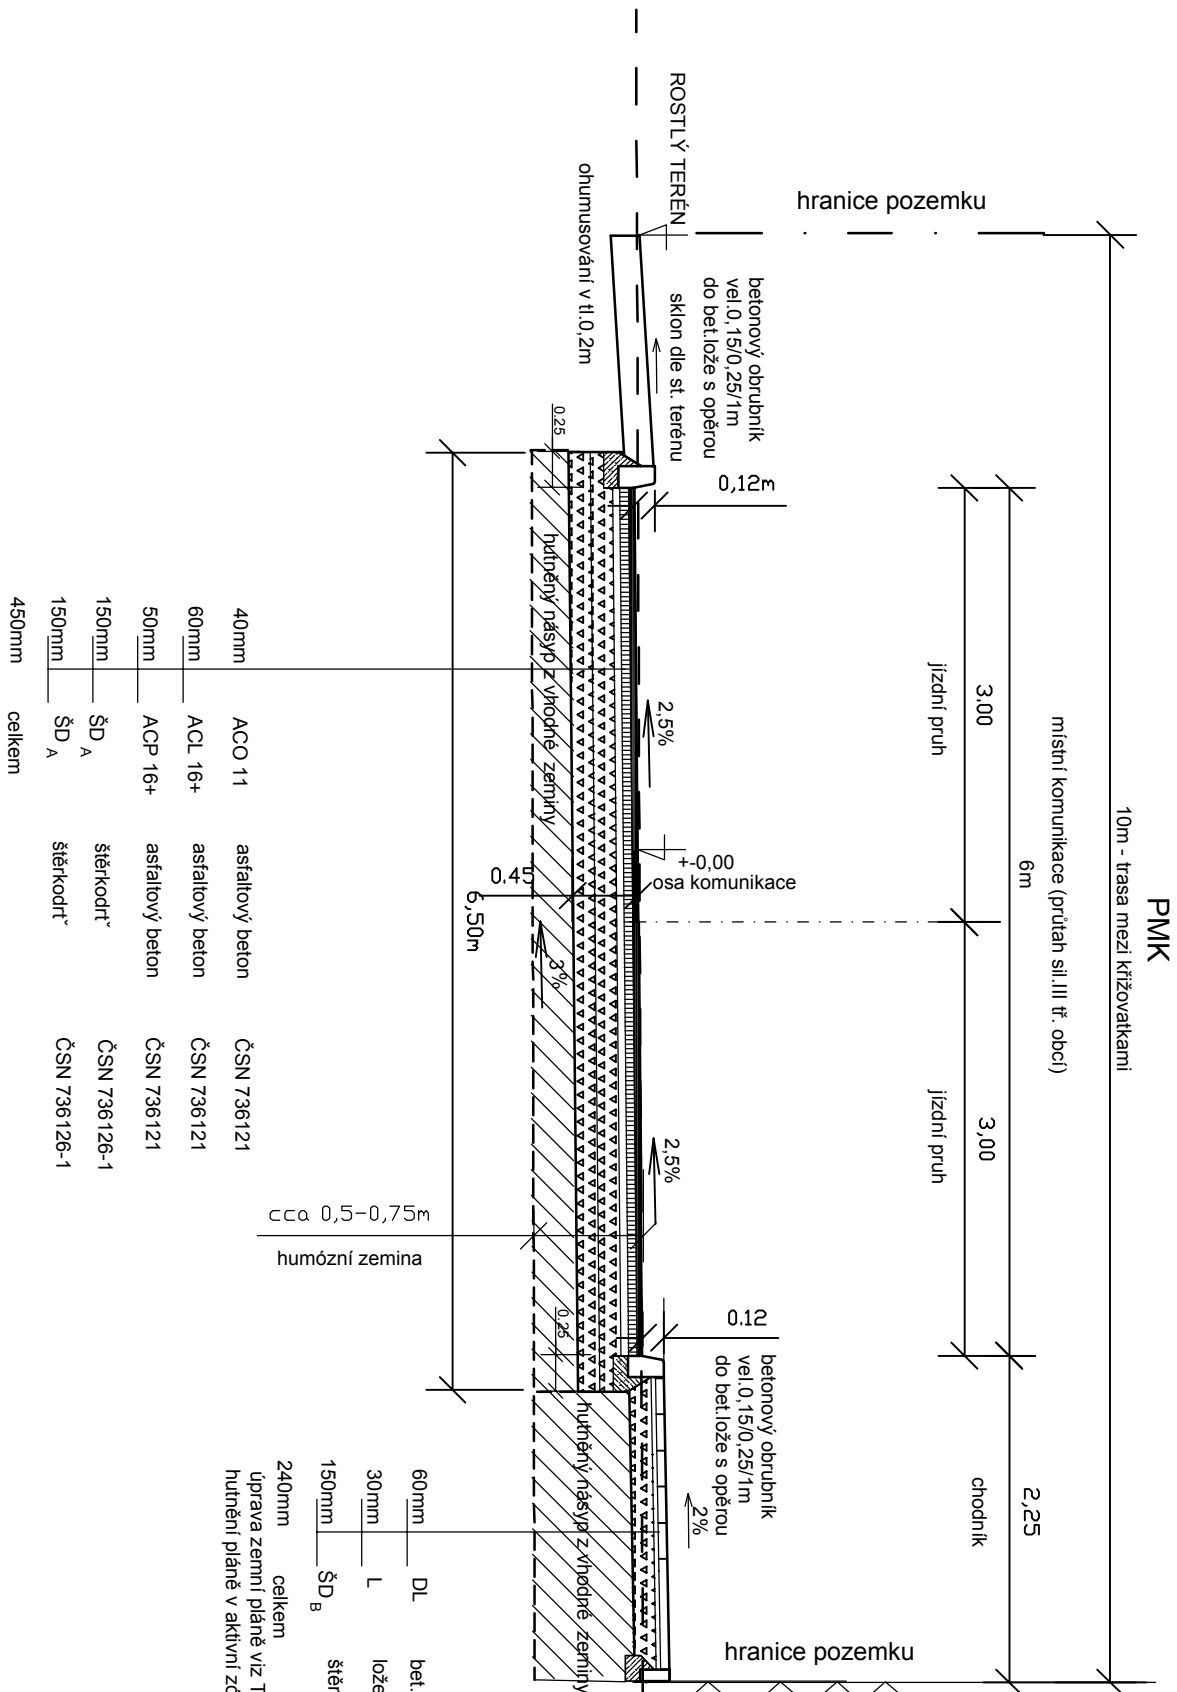

VZOROVÝ ŘEZ CHRÁNIČKY

**PŘÍČNÝ ŘEZ - CHRÁNIČKA
STÁVAJÍCÍ NN KABELY + REZERVA**

chránika 2x PVC - DN 150 - dl. m (púená)
dl. 5,5m
dl. 8m
dl. 12,8m

**PŘÍČNÝ ŘEZ - CHRÁNIČKA
REZERVA**

Měř. 1,25
chránička 2x PVC - DN 150 (plněná)
dl. 8,5m

Měř. 1:25
chránička 2x PVC - DN 150 (půlená)
dl. 8,5m

ZODP. PROJEKTANT:		HLAVNÍ PROJEKTANT:	PARÉ:
Ing. Karel Zvoník			
STAVEBNÍK: OBEC ZLONÍN, ZLONÍN 8, IČ 002 41 067 254 64 POŠTA MĚŠICE			
MÍSTO ST.: ZLONÍN			ČÁST:
PROJEKT: NOVÝ ZLONÍN - PŘIPOJENÍ POZEMKŮ NA INŽENÝRSKÉ SÍTĚ A DOPRAVNÍ INFRASTRUKTURU k.ú. Zlonín (okres Praha-východ) 793345 - par. č. 319/5, 319/4, 321/8, 367/5, 325/2			STUPEŇ: DPS
OBJEKT: SO 02 - Zklidnění dopravy v obci Zlonín MÍSTNÍ KOMUNIKACE MO 2 - 7/20 (průtah sil. III. tř.č.0086 v obci)			DATUM: 09/2017
VÝKRES: VZOROVÉ ŘEZY - VZOROVÝ ŘEZ č.1, CHRÁNIČKY			FORMÁT: A3
E-MAIL: karel.zvonik@seznam.cz			MĚŘÍTKO: 1:50
TEL: 777 140468			ČÍSLO: D1.2 –2.1