
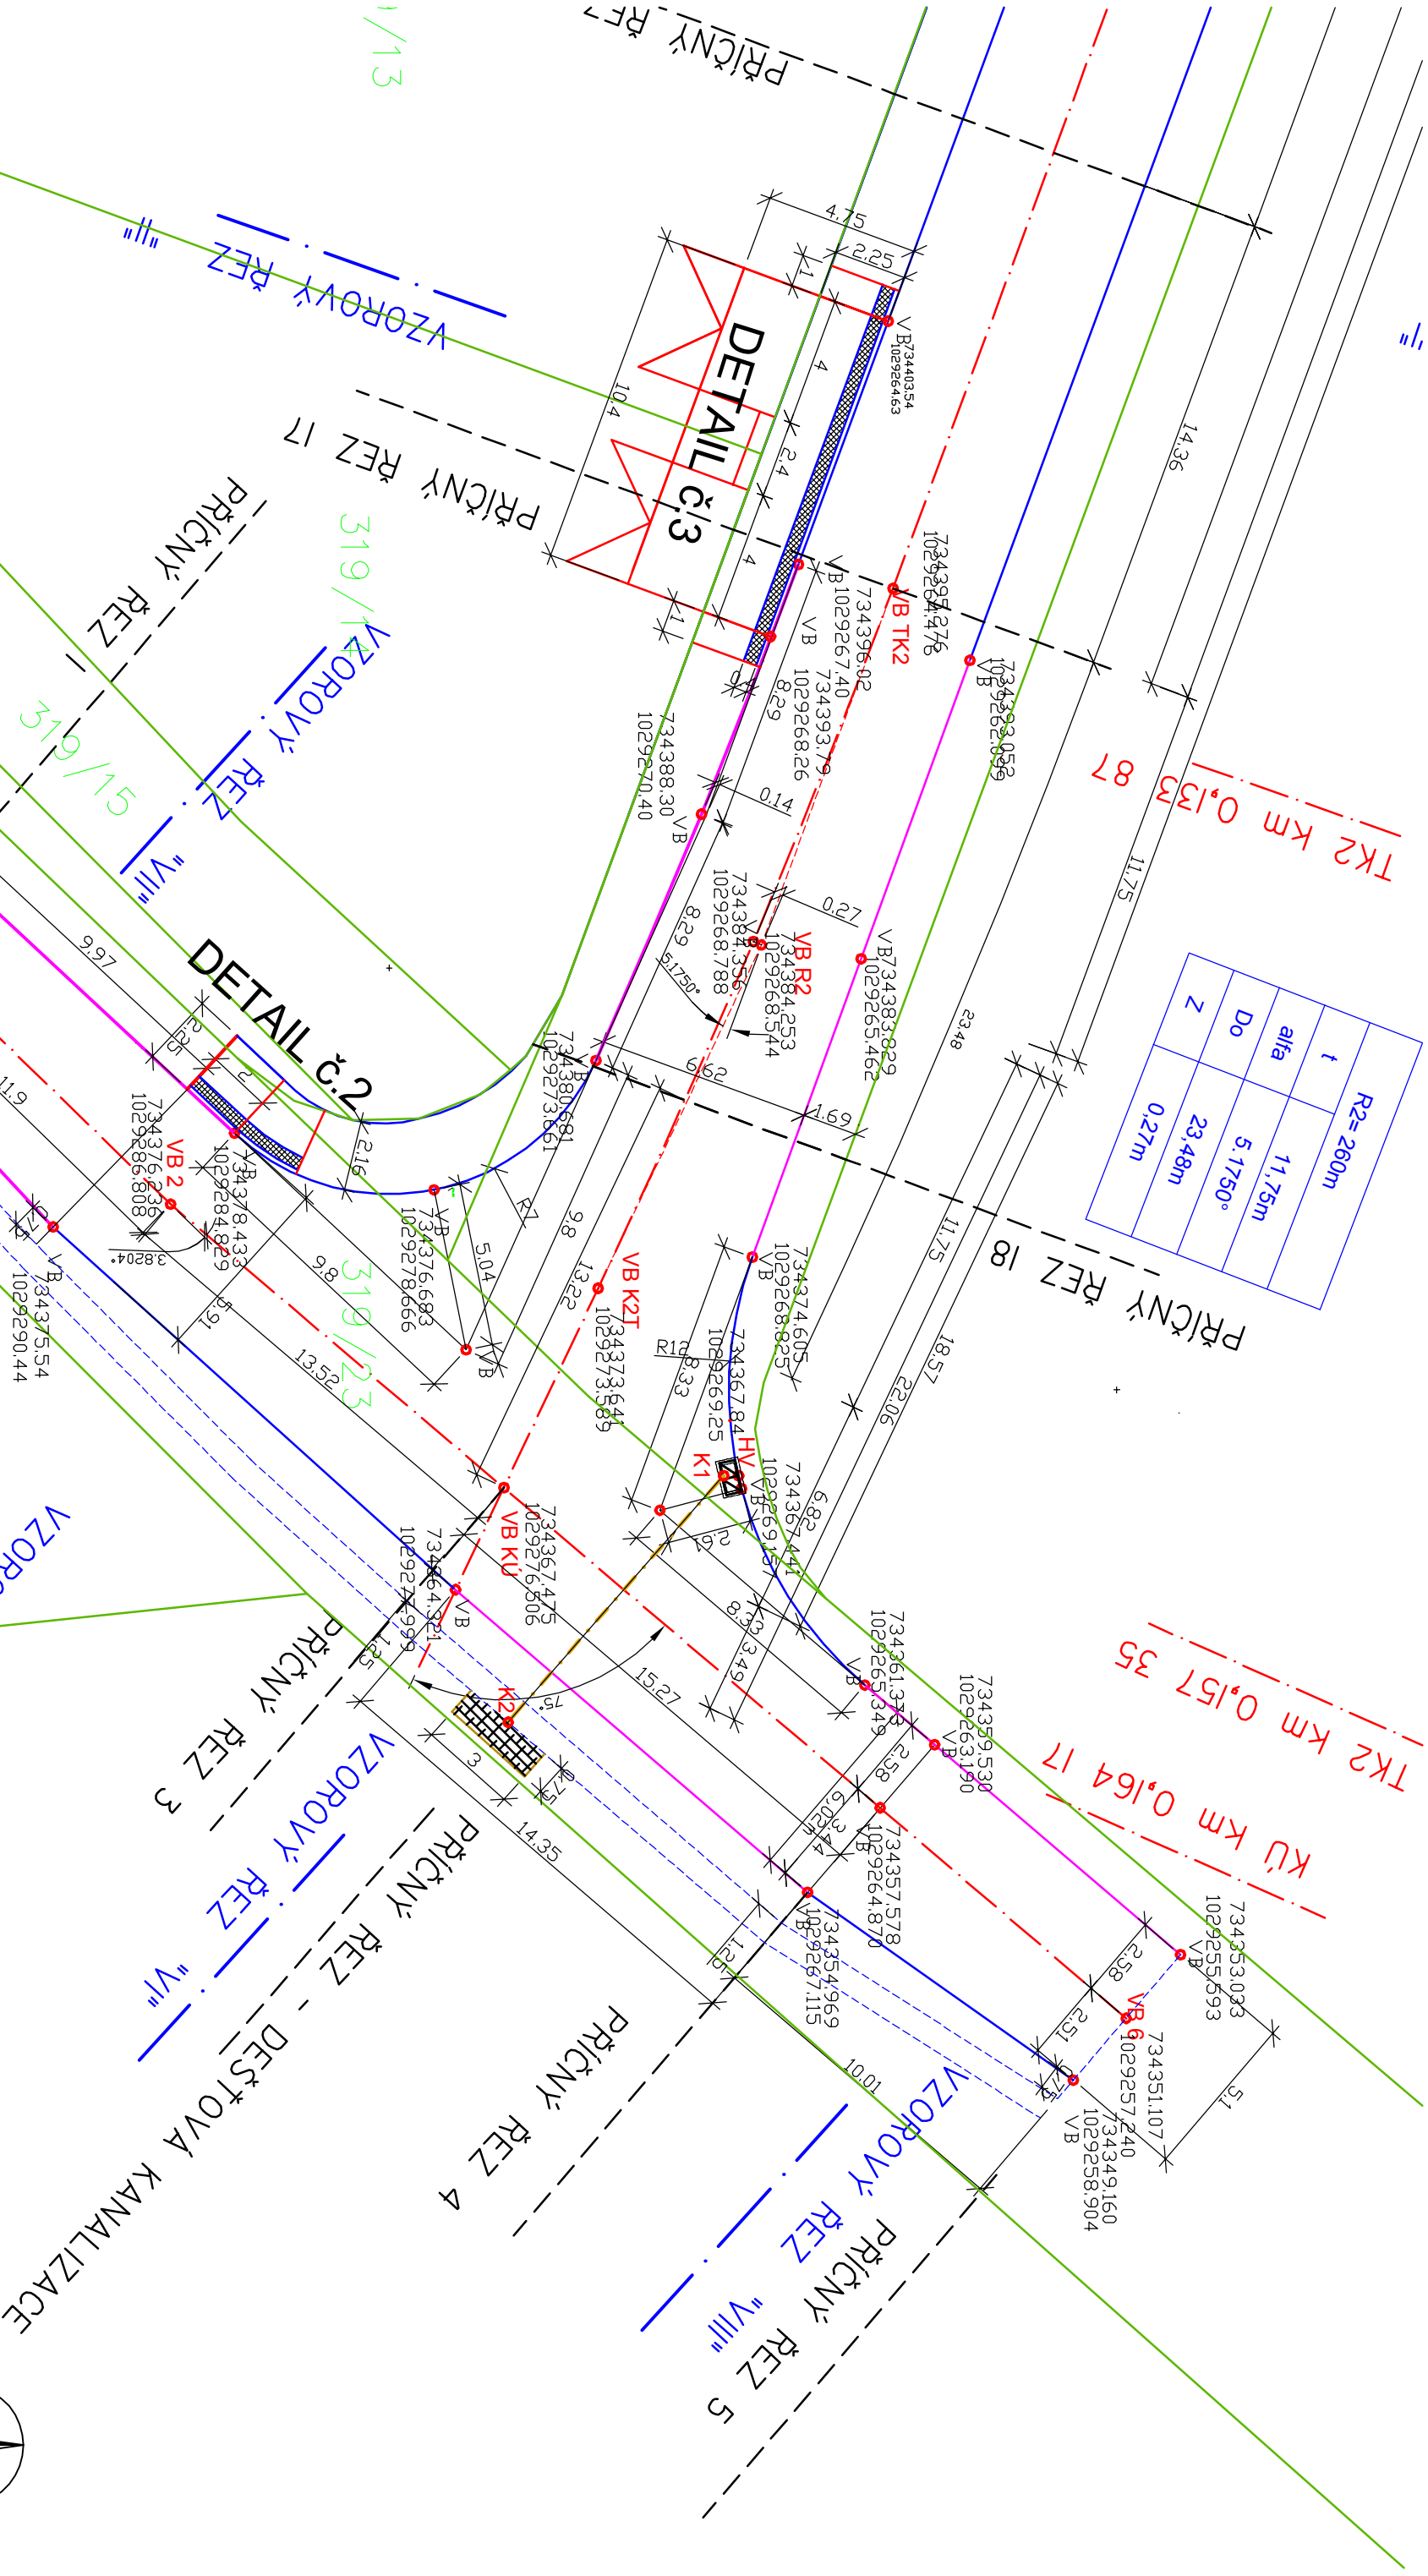


R2=260m		
t	11.75m	alfa
Do	5.1750°	
Z	23.48m	
	0.27m	

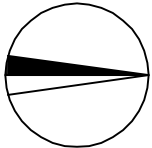

ZODP. PROJEKTANT: <b>Ing. Karel Zvoník</b>		HLAVNÍ PROJEKTANT:	
STAVEBNÍK: <b>OBEC ZLONÍN, ZLONÍN 8, IČ 002 41 067</b>		ČÁST: SITUACNÍ VÝKRESY	
PROJEKT: <b>NOVÝ ZLONÍN - PŘIPOJENÍ POZEMKŮ NA INŽENÝRSKÉ SÍTĚ</b>		STUPĚŇ: <b>DPS</b>	
A DOPRAVNÍ INFRASTRUKTURA		DATUM: <b>09/2017</b>	
SÚ 02 - Zřízení dopravy v obci Zlonín		DŠLO: <b>C2 -2.1A</b>	
MÍSTNÍ KOMUNIKACE MÚ 2 - 7/20			
(přidání sil. III tr. c. 0086 v obci)			
VÝKRES: <b>VYTÝČENÍ - SITUACE</b>		DETAIL <b>C2-2.1A</b>	