



PŮDORYS 1:50

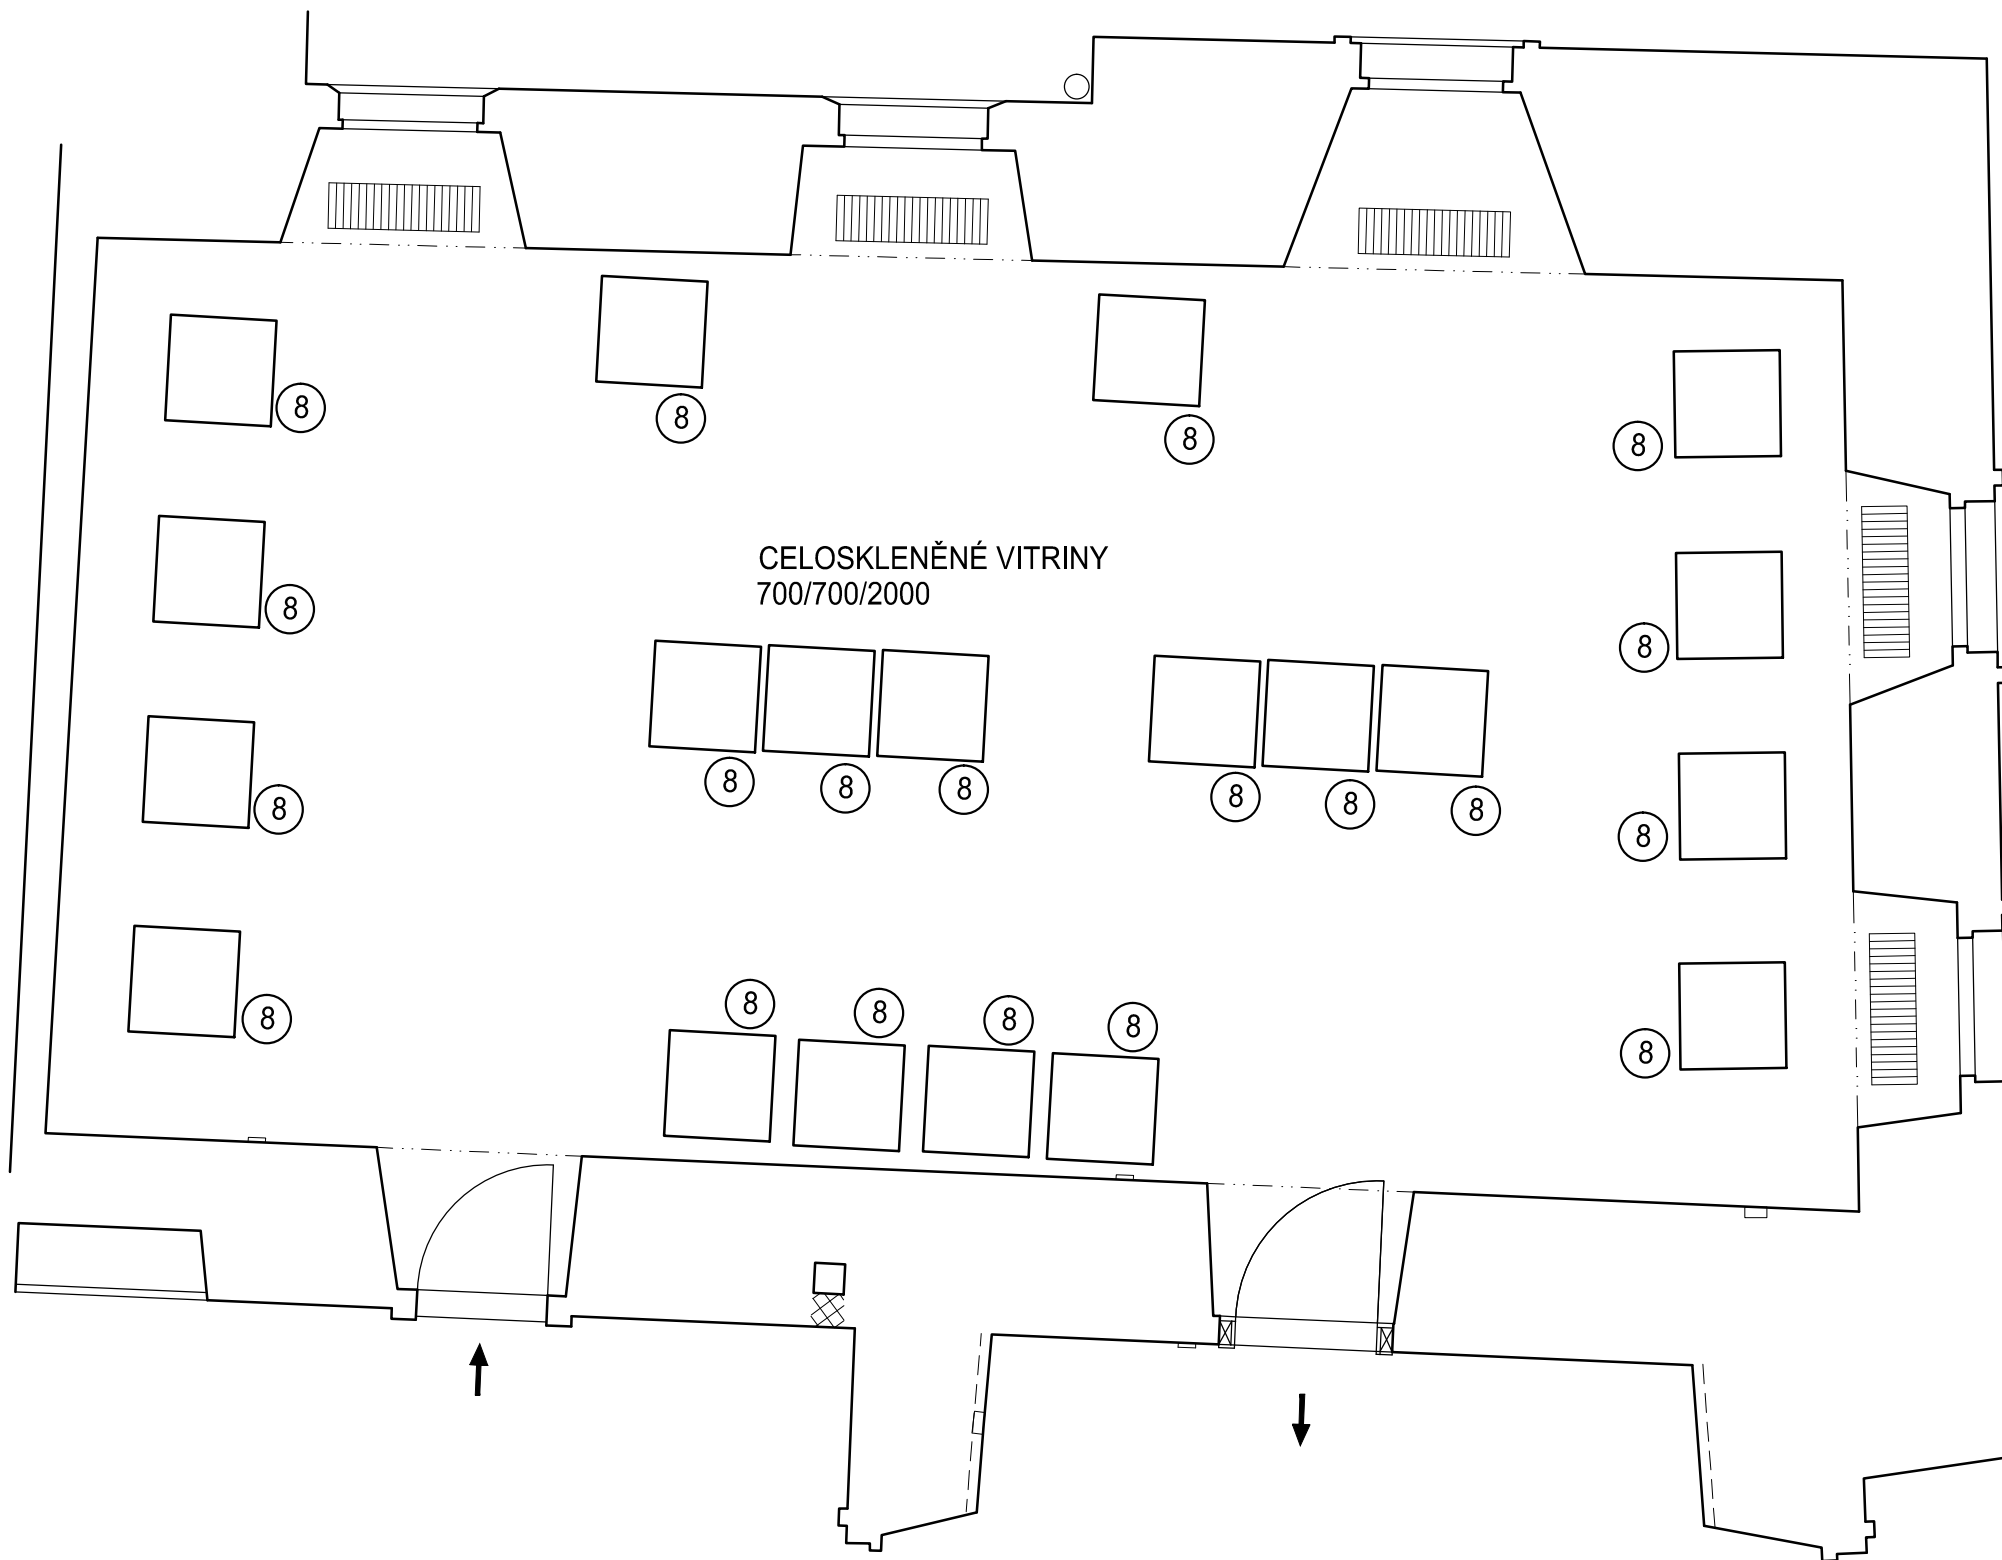


2.NP

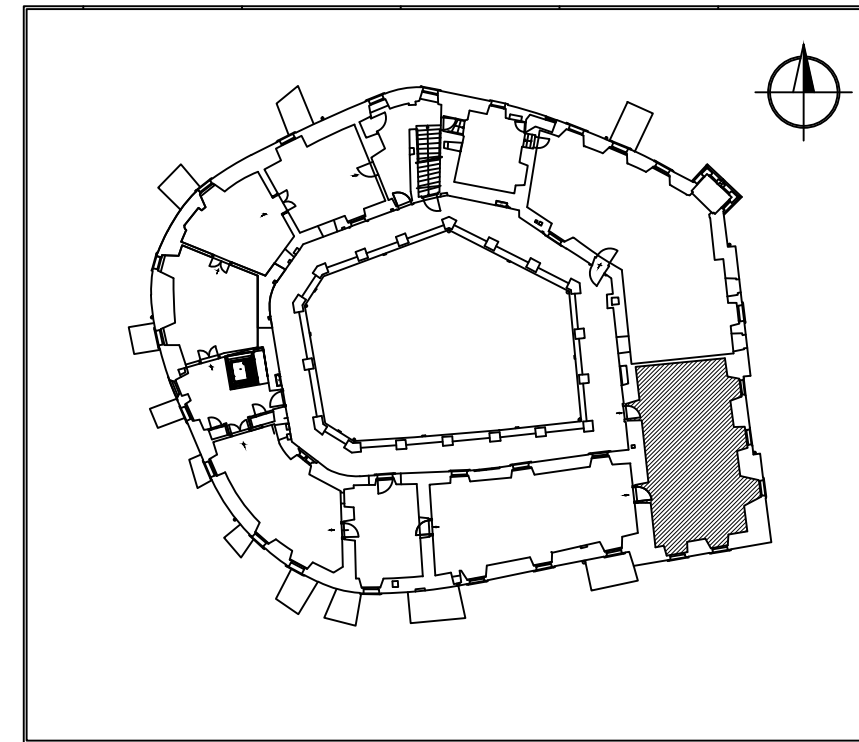

SOUŘADNICOVÝ SYSTÉM JTSK
VÝŠKOVÝ SYSTÉM Balt po vyrovnání

±0,000 = 180,00 m.n.m.

ZADAVATEL: STŘEDOČESKÝ KRAJ, ZBOROVSKÁ 11, 150 21 PRAHA 5			
UŽIVATEL: STŘEDOČESKÉ MUZEUM, ZÁMEK č.p. 1, 252 63 ROZTOKY U PRAHY			
ZÁSTUPCE UŽIVATELE: ŘEDITELKA MUZEA PhDr. Zita Suchánková			
 PROJEKTOVÝ ATELIER PRO ARCHITEKTURU A POZEMNÍ STAVBY, spol. s r. o. BĚLEHRADSKÁ 199/70, 120 00 PRAHA 2 TEL.: 22251 6186, 224 255 555 IČO: 45308616, e-mail: atelierts@atelierts.cz		PARÉ:	
VEDOUcí PROJEKTANT:	Ing. arch. Tomáš ŠANTAVÝ	REKONSTRUKCE ZÁMKU V ROZTOKÁCH U PRAHY	
HL. INŽ. PROJEKTU:	Ing. arch. Tomáš EFLER		
ZODPOVĚDNÝ PROJEKTANT PROFESE:	Ing. arch. Tomáš EFLER		
VYPRACOVAL:	Eva VEVRKOVÁ		
KONTROLOVAL:	Ing. arch. Tomáš ŠANTAVÝ	INTERIÉR	
DIGITÁLNÍ ZPRACOVÁNÍ:	AutoCAD 2012		
STUPEŇ:	PROVEDENÍ STAVBY	2.04 VÍSTAVNÍ SÍŇ pol.8	
DATUM:	ZAKÁZKOVÉ ČÍSLO:		
I/2012	011 031 12 00		
	MĚŘÍTKO:		
	1 : 50		
		Č. PŘÍLOHY:	
		I / 8	