



POHLED 2

1:50

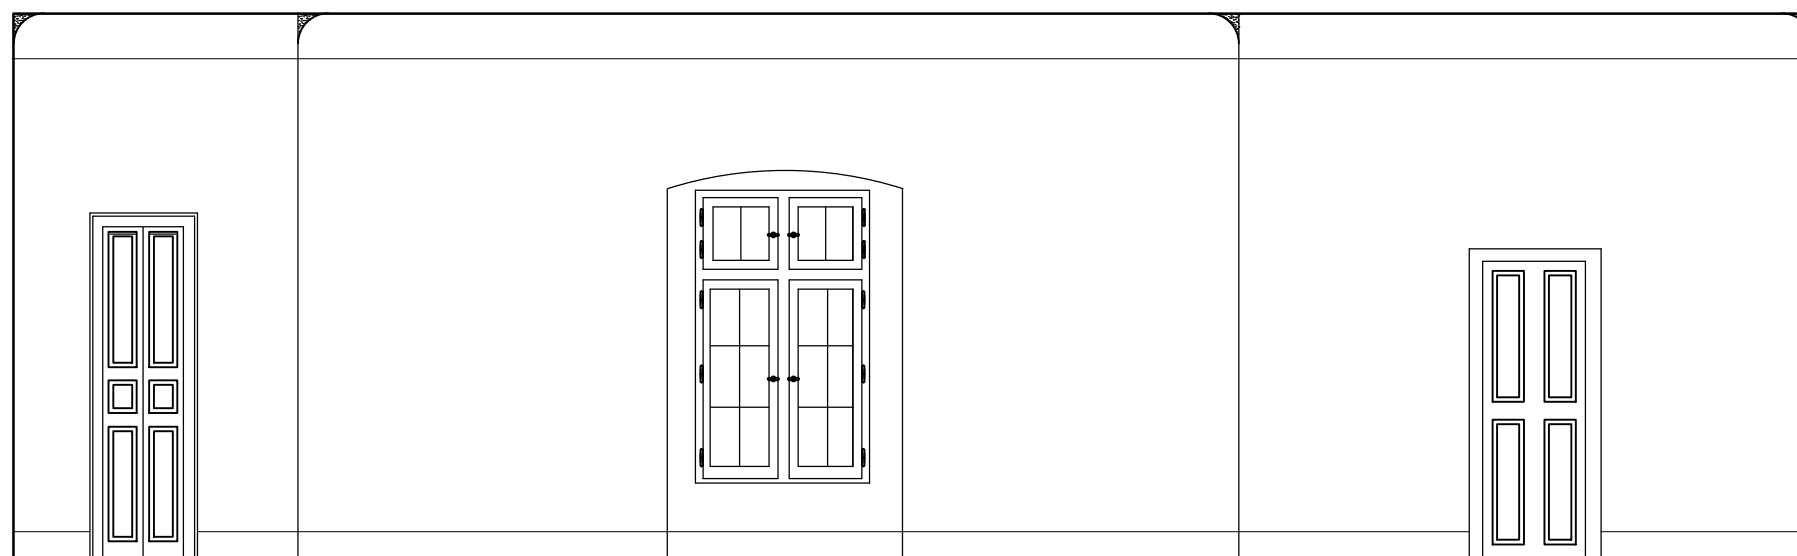

POHLED 3


1:50

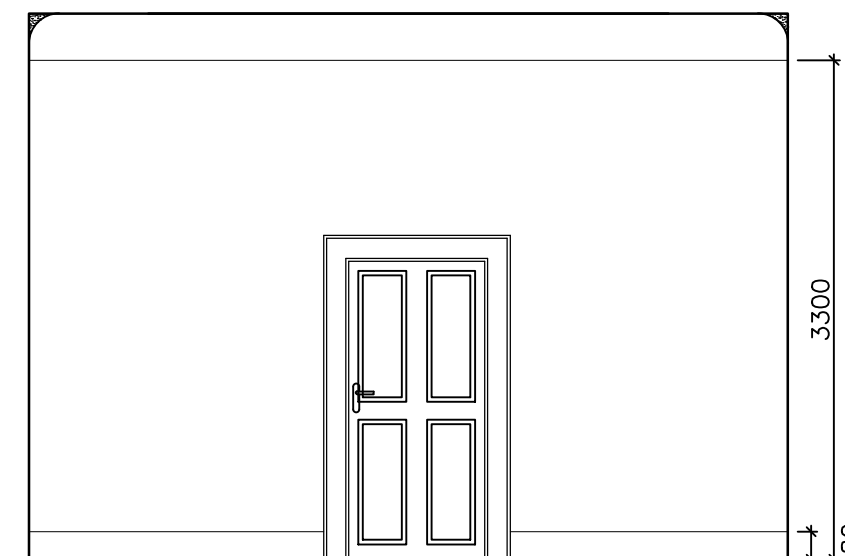

POHLED 4

1:50

3300
180

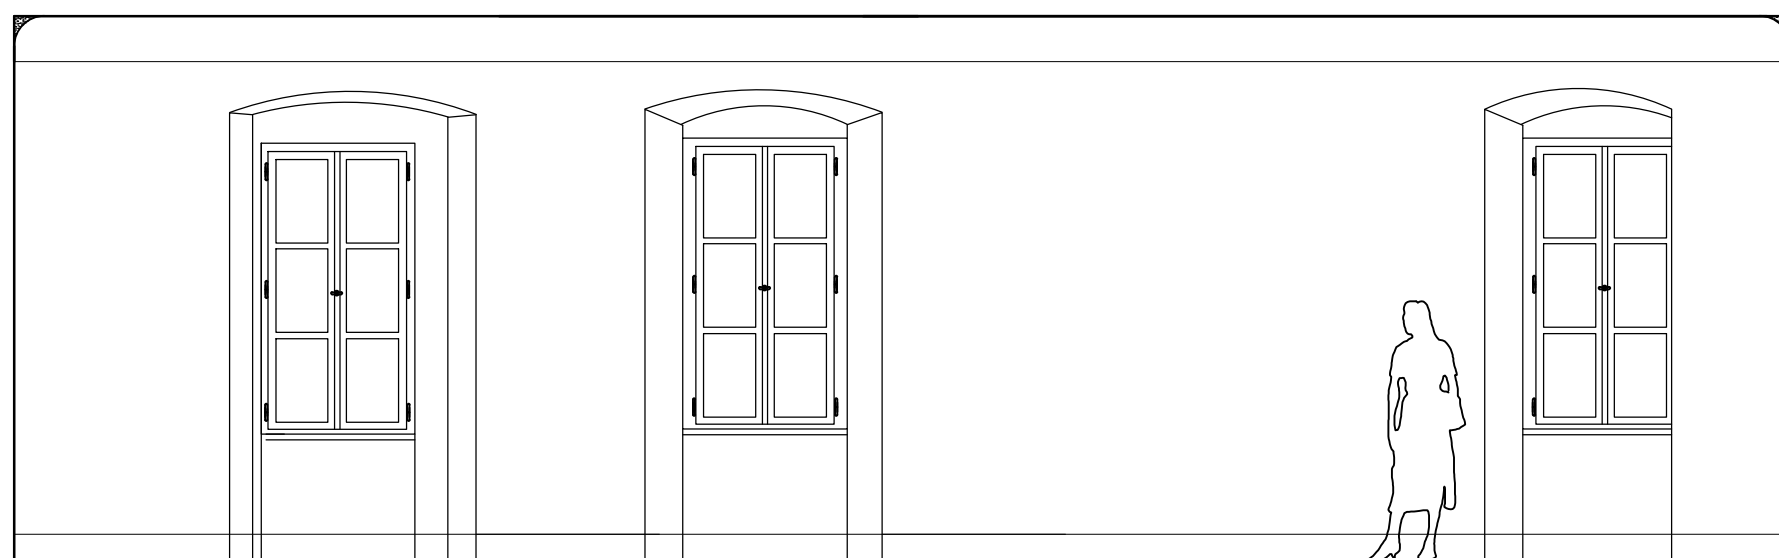

POHLED 1

1:50

- 16 VÝMALBA STĚN- MONOCHRONNÍ ODTÍN MECHOVÁ ZELENÁ
PODSTROPNÍ VLYS
STROP- MONOCHRONNÍ
3x FIGURINA+ DÁMSKÉ SPOLEČENSKÉ ŠATY

13a
figurina
13b
šaty





14a
figurina
14b
šaty



15a
figurina
15b
šaty



2.NP

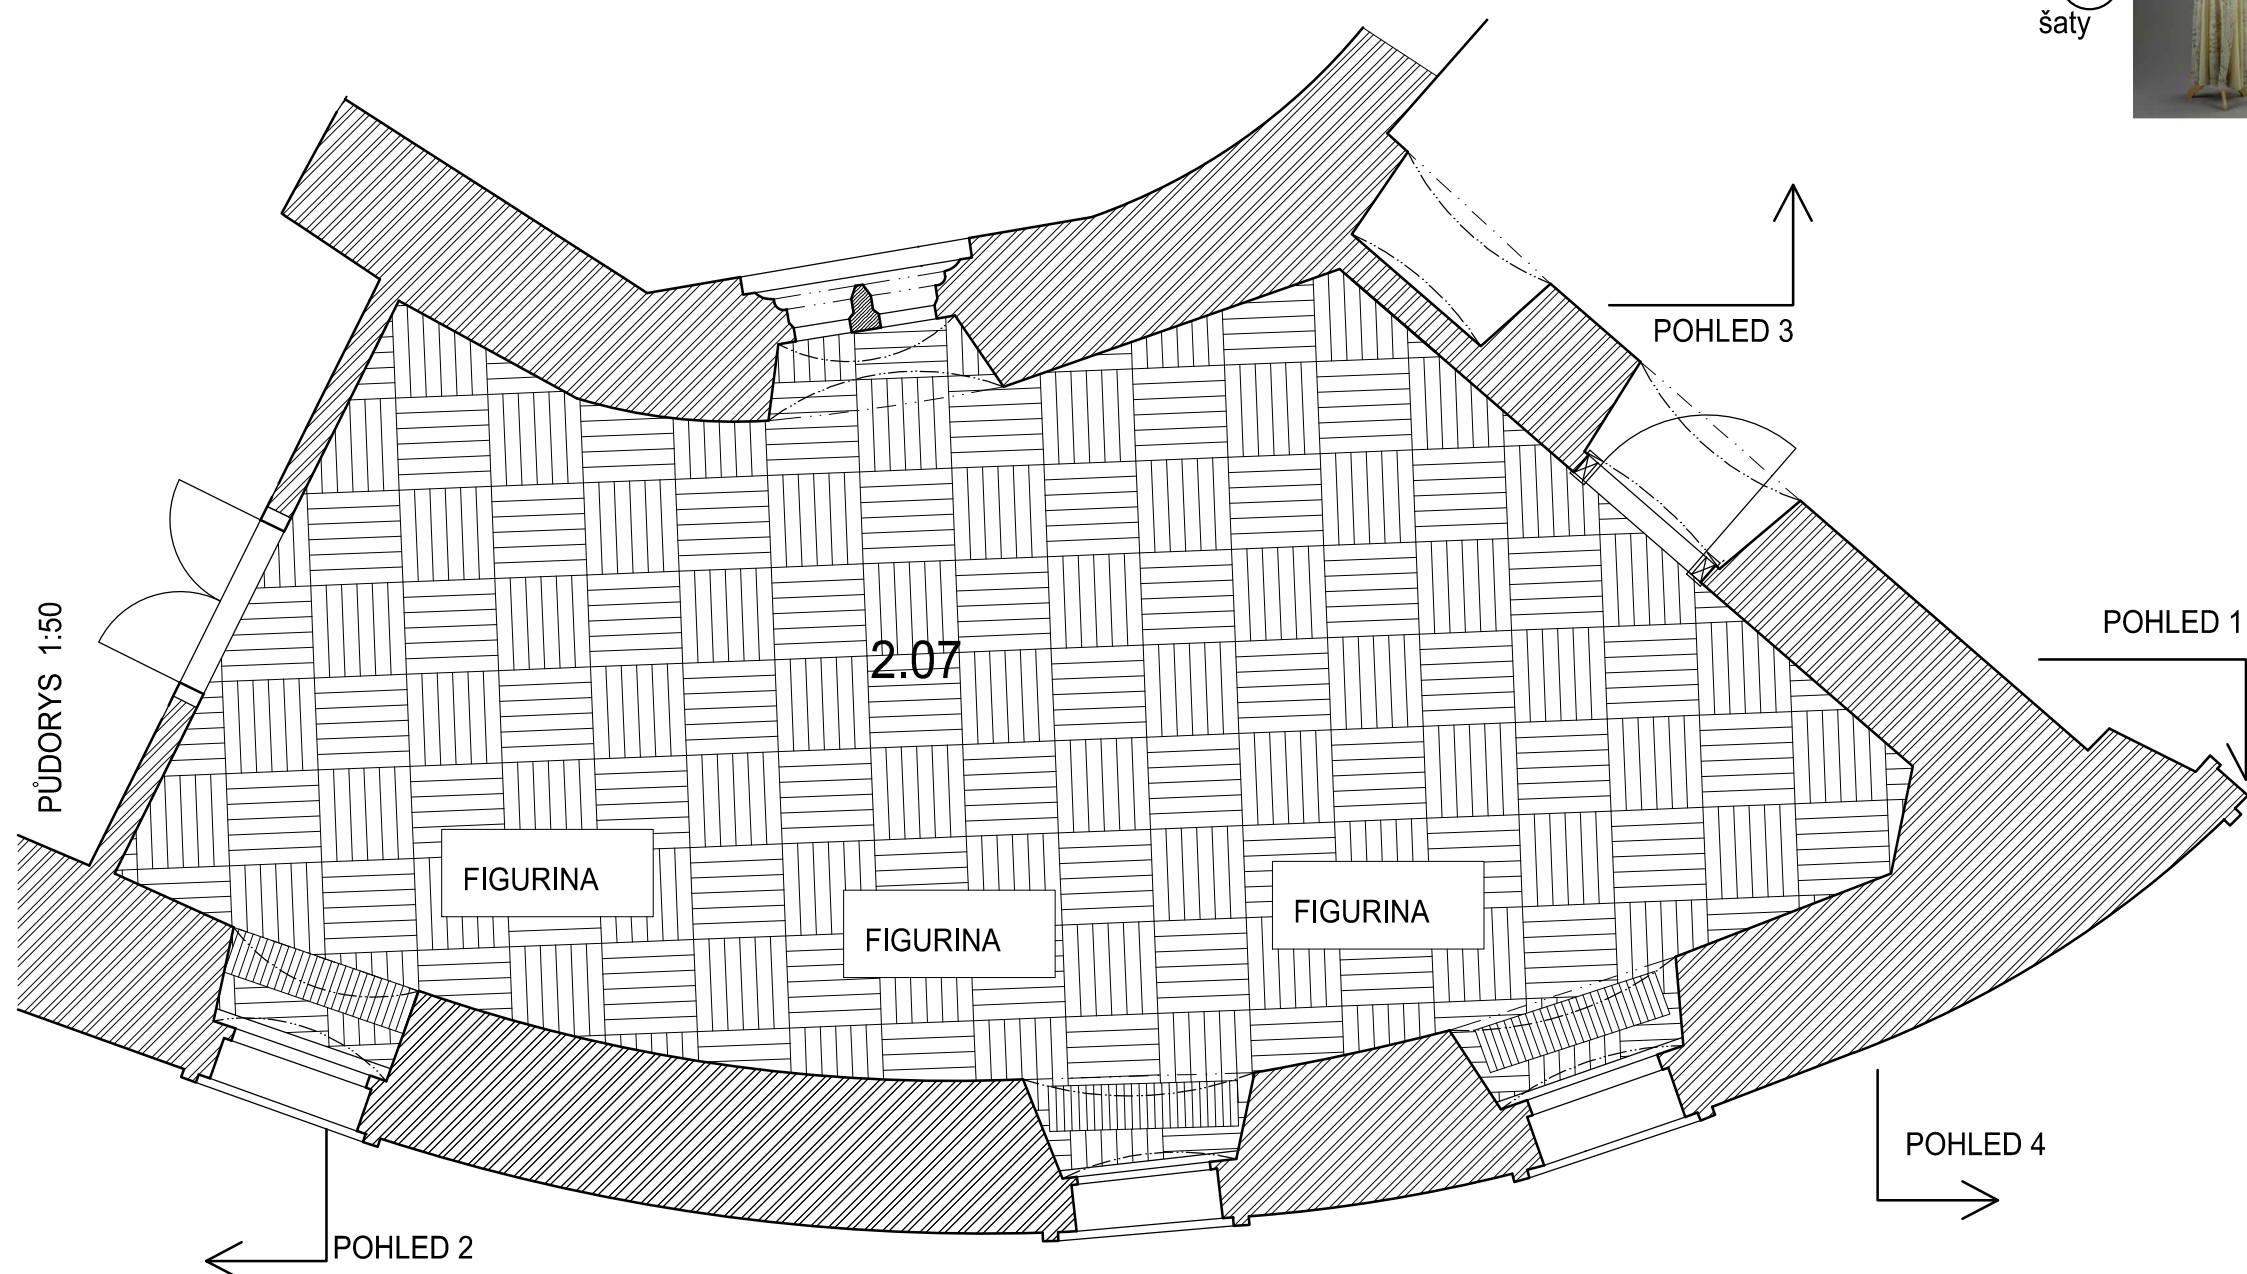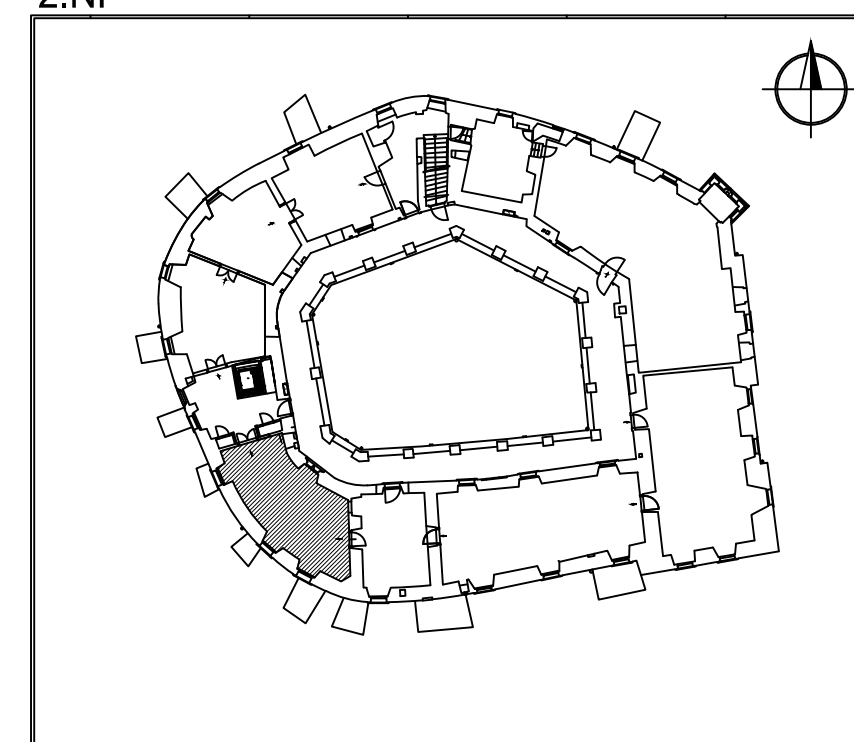

PŮDORYS 1:50

POHLED 3


POHLED 1

POHLED 4

POHLED 2

±0,000 = 180,00 m.n.m.

SOUŘADNICOVÝ SYSTÉM JTSK
VÝŠKOVÝ SYSTÉM Balt po vyrovnání

ZADAVATEL:	STŘEDOČESKÝ KRAJ, ZBOROVSKÁ 11, 150 21 PRAHA 5		
UŽIVATEL:	STŘEDOČESKÉ MUZEUM, ZÁMEK č.p. 1, 252 63 ROZTOKY U PRAHY		
ZÁSTUPCE UŽIVATELE:	ŘEDITELKA MUZEA PhDr. Zita Suchánková		
		PROJEKTOVÝ ATELIER PRO ARCHITEKTURU A POZEMNÍ STAVBY, spol. s r. o. BĚLEHRADSKÁ 199/70, 120 00 PRAHA 2 TEL.: 22251 6186, 224 255 555 IČO: 45308616, e-mail: atelierts@atelierts.cz	PARÉ:
VEDOUČÍ PROJEKTANT:	Ing. arch. Tomáš ŠANTAVÝ	NÁZEV DÍLA:	
HL. INŽ. PROJEKTU:	Ing. arch. Tomáš EFLER		
ZODPOVĚDNÝ PROJEKTANT PROFESE:	Ing. arch. Tomáš EFLER		
VYPRACOVAL:	Eva VEVEŘKOVÁ		
KONTROLOVAL:	Ing. arch. Tomáš ŠANTAVÝ		
DIGITÁLNÍ ZPRACOVÁNÍ:	AutoCAD 2012	ZMĚNA:	0
STUPEŇ:	PROVEDENÍ STAVBY	PROFESE:	INTERIÉR
DATUM:	I/2012	ZAKÁZKOVÉ ČÍSLO:	011 031 12 00
		MĚŘÍTKO:	1 : 50
		PŘÍLOHA:	2.07 SALON pol.13a,b; 14a,b,15a,b,16
			Č. PŘÍLOHY: I / 11