



POHLED VÝCHODNÍ

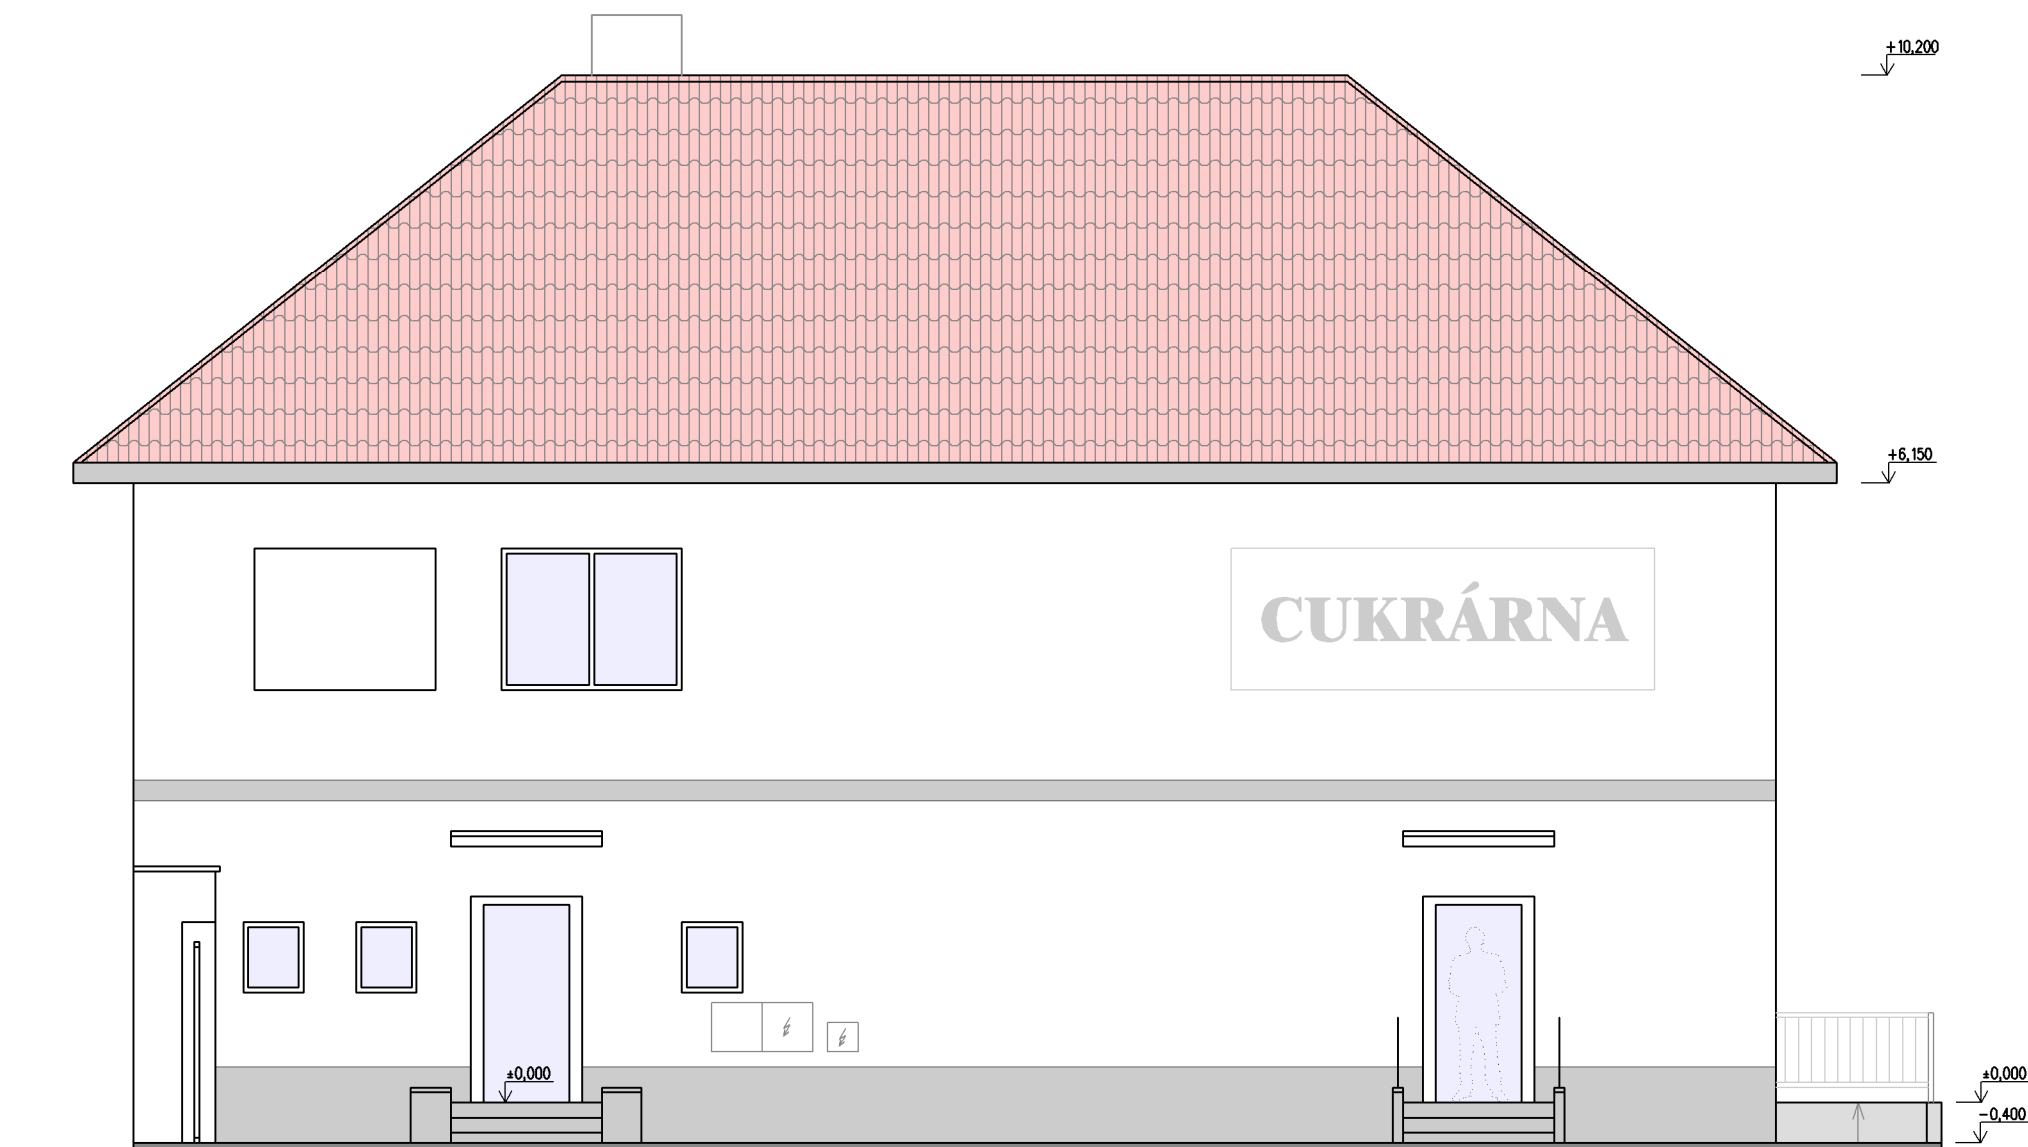

REVITALIZACE CUKRÁRNY ZADÁVACÍ STUDIE		MÉRÍTKO 1:75 15. 2. 2021	 S-B s.r.o. Husova 332, 264 01 Sedlčany IČO: 25652362 DIČ: CZ25652362 projekce@s-b.cz tel. 318 820 367
POHLED VÝCHODNÍ	SOU Sedlčany, Petra Bezruče 364 Petra Bezruče 364, 264 01 Sedlčany	VÝKRES č. D09	