


PODÉLNÝ PROFIL SO101

M 1:500/50

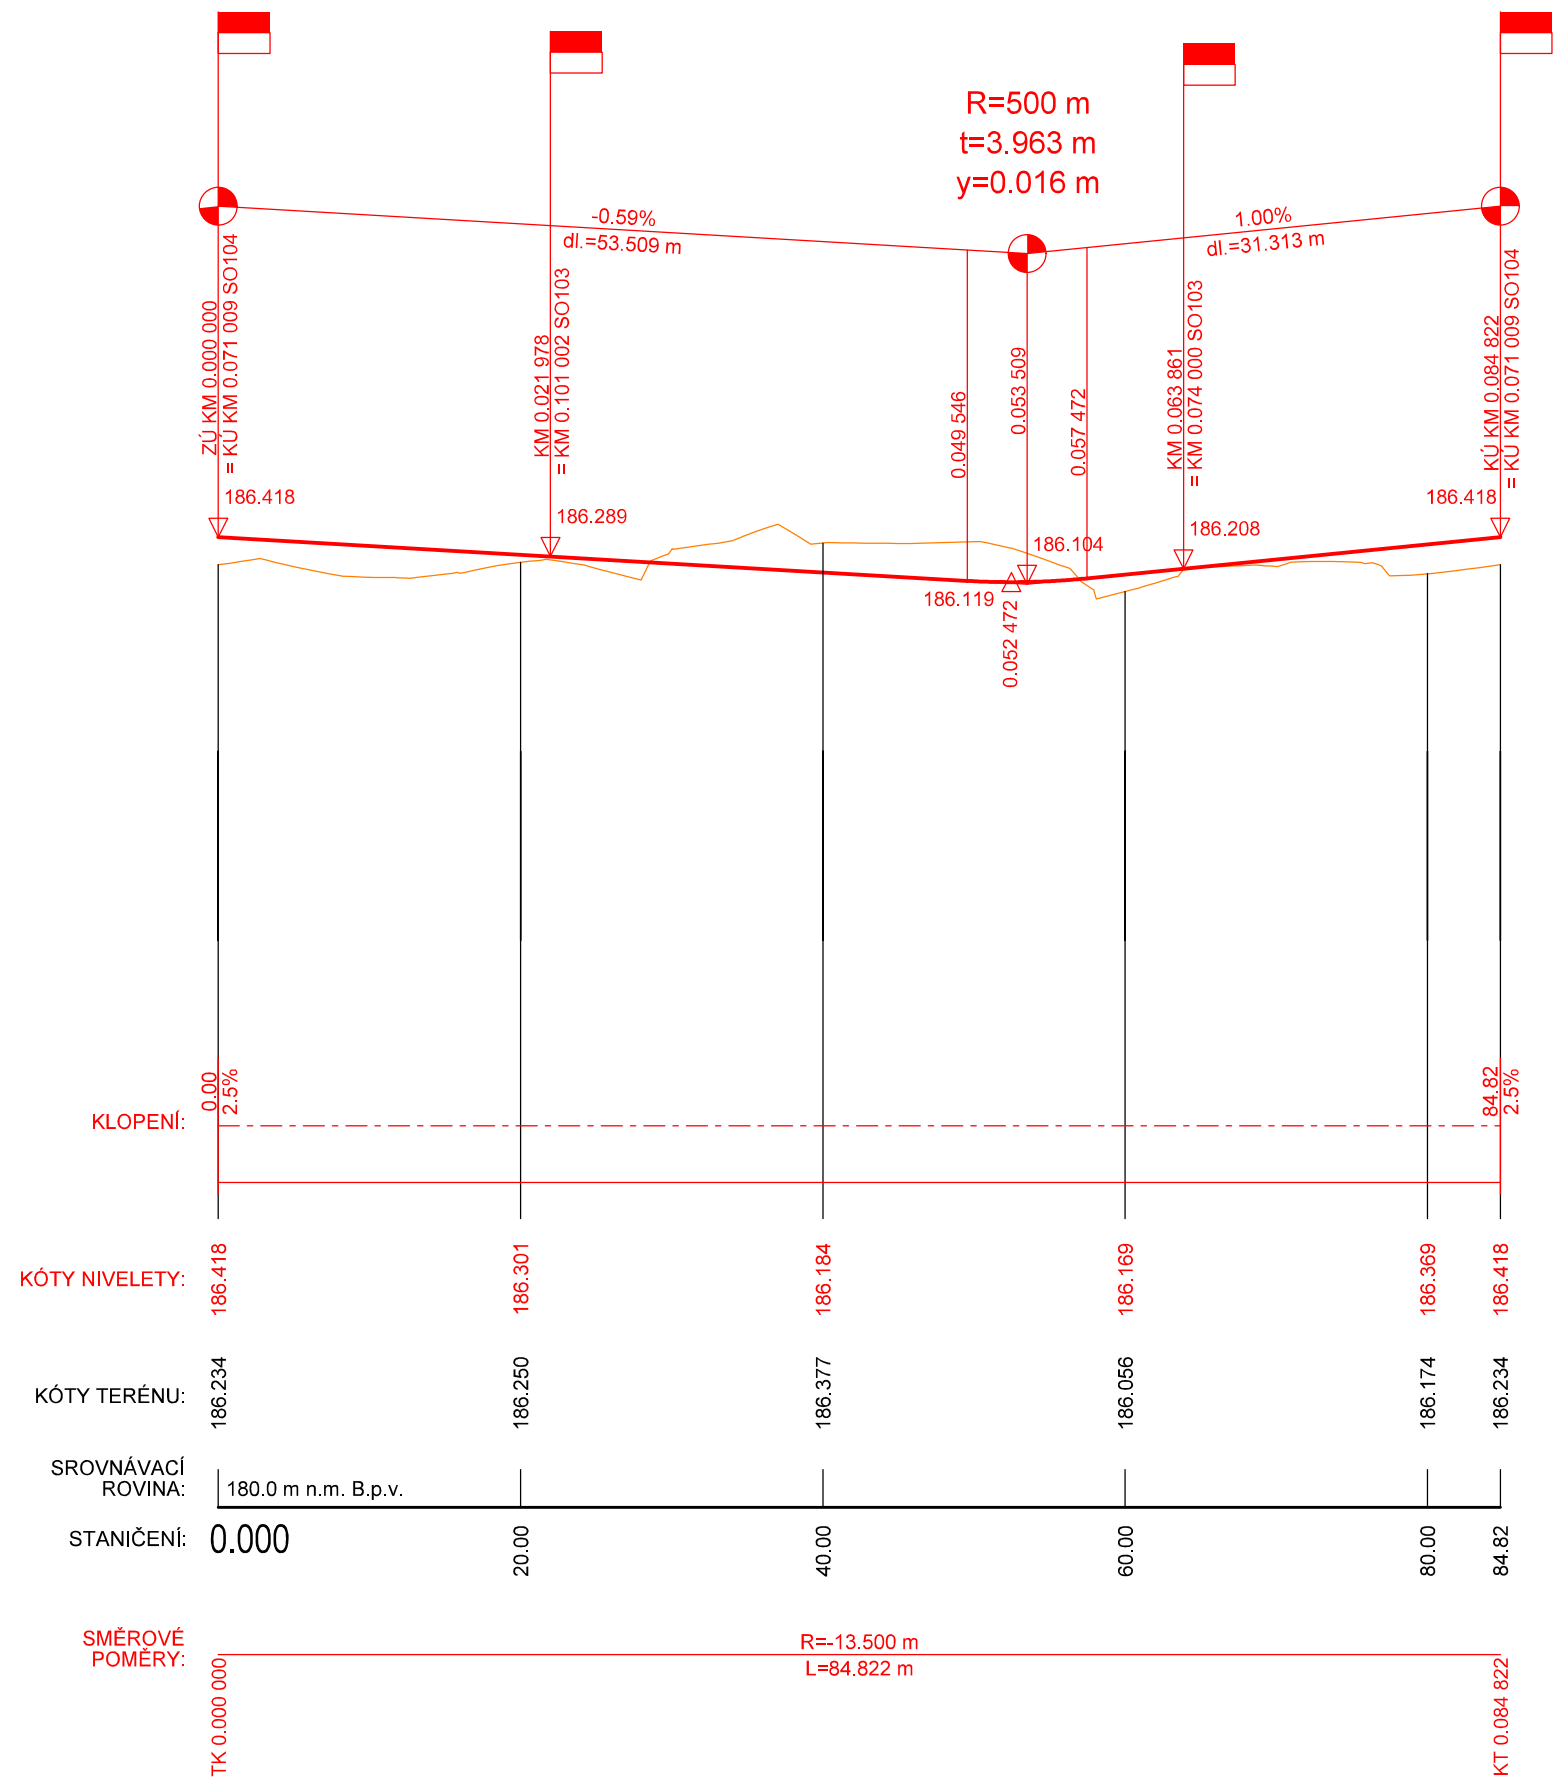

SO 101

ČÁST B

VÝŠKOVÝ SYSTÉM Bpv SOUŘADNICOVÝ SYSTÉM S-JTSK

Číslo změny:	Obsah změny:	Datum změny:
01	-	-
02	-	-
03	-	-

Objednatel:	<div>Středočeský kraj</div>	STŘEDOČESKÝ KRAJ KRAJSKÝ ÚŘAD ZBOROVSKÁ 11, 150 21, PRAHA 5
-------------	-----------------------------	-------------------------------------------------------------------

Generální projektant:	<div>SUDOP PRAHA</div>	SUDOP PRAHA a.s. Olšanská 1a, 130 80 Praha 3 tel.: +420 267 094 111 e-mail: praha@sudop.cz	Hlavní inženýr projektu: <div>Monika Poulová</div> ING. MONIKA POULOVÁ
-----------------------	------------------------	---	------------------------------------------------------------------------------

Středisko: SILNIC A DÁLNIC			
Vedoucí střediska: <div>Ing. Hana Staňková</div>	Odpovědný projektant: <div>Monika Poulová</div> ING. MONIKA POULOVÁ	Vypracoval: <div>Monika Poulová</div> ING. MONIKA POULOVÁ	Kontroloval: <div>Ing. Lukáš Ježek</div> ING. LUKÁŠ JEŽEK

Akce: Okružní křižovatky Nymburk - II/503 x II/330 a II/503 x II/331	Číslo smlouvy: 15 378 202	
	Projektový stupeň: PDPS	
Objekt: SO 101 - OKRUŽNÍ KŘÍŽOVATKA ZBOŽSKÁ	Datum: 11/2018	
	Číslo objektu: SO 101	
Příloha: PODÉLNÝ PROFIL	Měřítko: 1:500/50	Počet formátů: 2 A4
	Číslo přílohy: 3	