


PODÉLNÝ PROFIL SO104
M 1:500/50

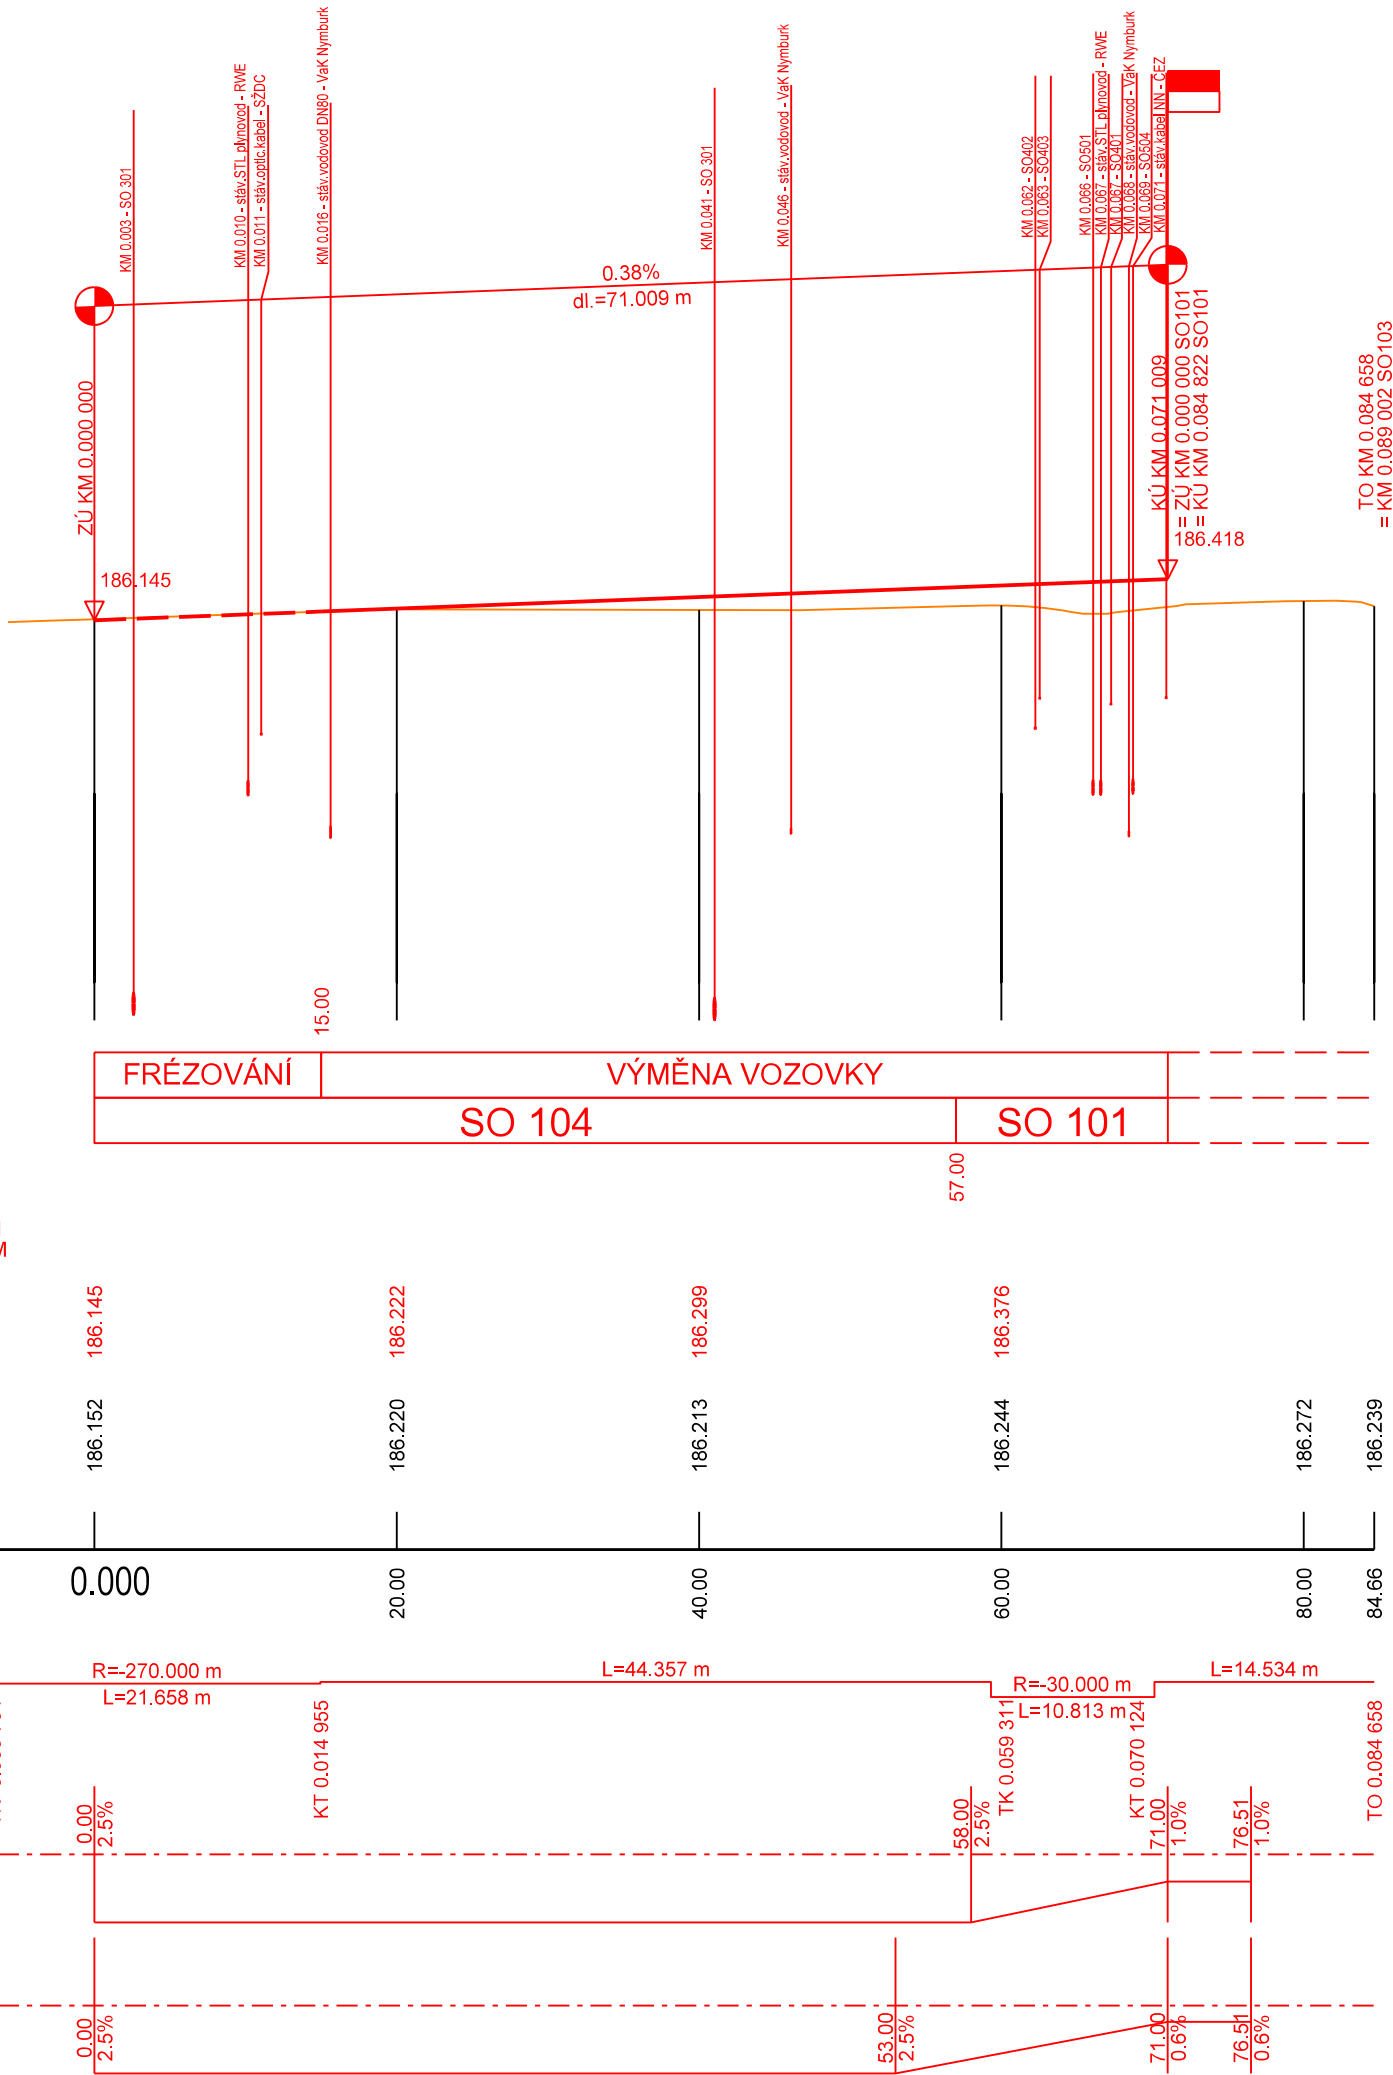

POZNÁMKA:
VE VOZOVCE PROBÍHÁ I MNOŽSTVÍ SÍTÍ VEDENÝCH
V PODÉLNÉM SMĚRU, KTERÉ NEJSOU V PODÉLNÉM
PROFILU ZNÁZORNĚNY

KÓTY NIVELETY:

KÓTY TERÉNU:

SROVNÁVACÍ ROVINA:

STANIČENÍ:

SMĚROVÉ POMĚRY:

KLOPENÍ L:

KLOPENÍ P:

SO 104
ČÁST B

VÝŠKOVÝ SYSTÉM B_pv SOUŘADNICOVÝ SYSTÉM S-JTSK

Číslo změny:	Obsah změny:	Datum změny:
01	-	-
02	-	-
03	-	-

Objednatel:	<div><div><div></div><div><div>Středočeský kraj</div></div></div><div><div>STŘEDOČESKÝ KRAJ</div><div>KRAJSKÝ ÚŘAD</div><div>ZBOROVSKÁ 11, 150 21, PRAHA 5</div></div></div>
-------------	--

Generální projektant:	<div><div><div></div><div><div>SUDOP PRAHA</div></div></div><div><div>SUDOP PRAHA a.s.</div><div>Olšanská 1a, 130 80 Praha 3</div><div>tel.: +420 267 094 111</div><div>e-mail: praha@sudop.cz</div></div></div>	Hlavní inženýr projektu:	<div><div><div>Monika Poulová</div></div><div>ING. MONIKA POULOVÁ</div></div>
-----------------------	--	--------------------------	---

Středisko: SILNIC A DÁLNIC			
Vedoucí střediska:	Odpovědný projektant:	Vypracoval:	Kontroloval:
<div><div><div></div><div><div>ING. HANA STAŇKOVÁ</div></div></div></div>	<div><div><div>Monika Poulová</div></div><div>ING. MONIKA POULOVÁ</div></div>	<div><div><div>Monika Poulová</div></div><div>ING. MONIKA POULOVÁ</div></div>	<div><div><div>Ing. Lukáš Ježek</div></div><div>ING. LUKÁŠ JEŽEK</div></div>

Akce:	Číslo smlouvy:	
	15 378 202	
Objekt:	Projektový stupeň:	
	PDPS	
Příloha:	Datum:	
	11/2018	
	Číslo objektu:	
PODÉLNÝ PROFIL	SO 104	
	Měřítko:	Počet formátů:
	1:500/50	3 A4
Číslo přílohy:		3