
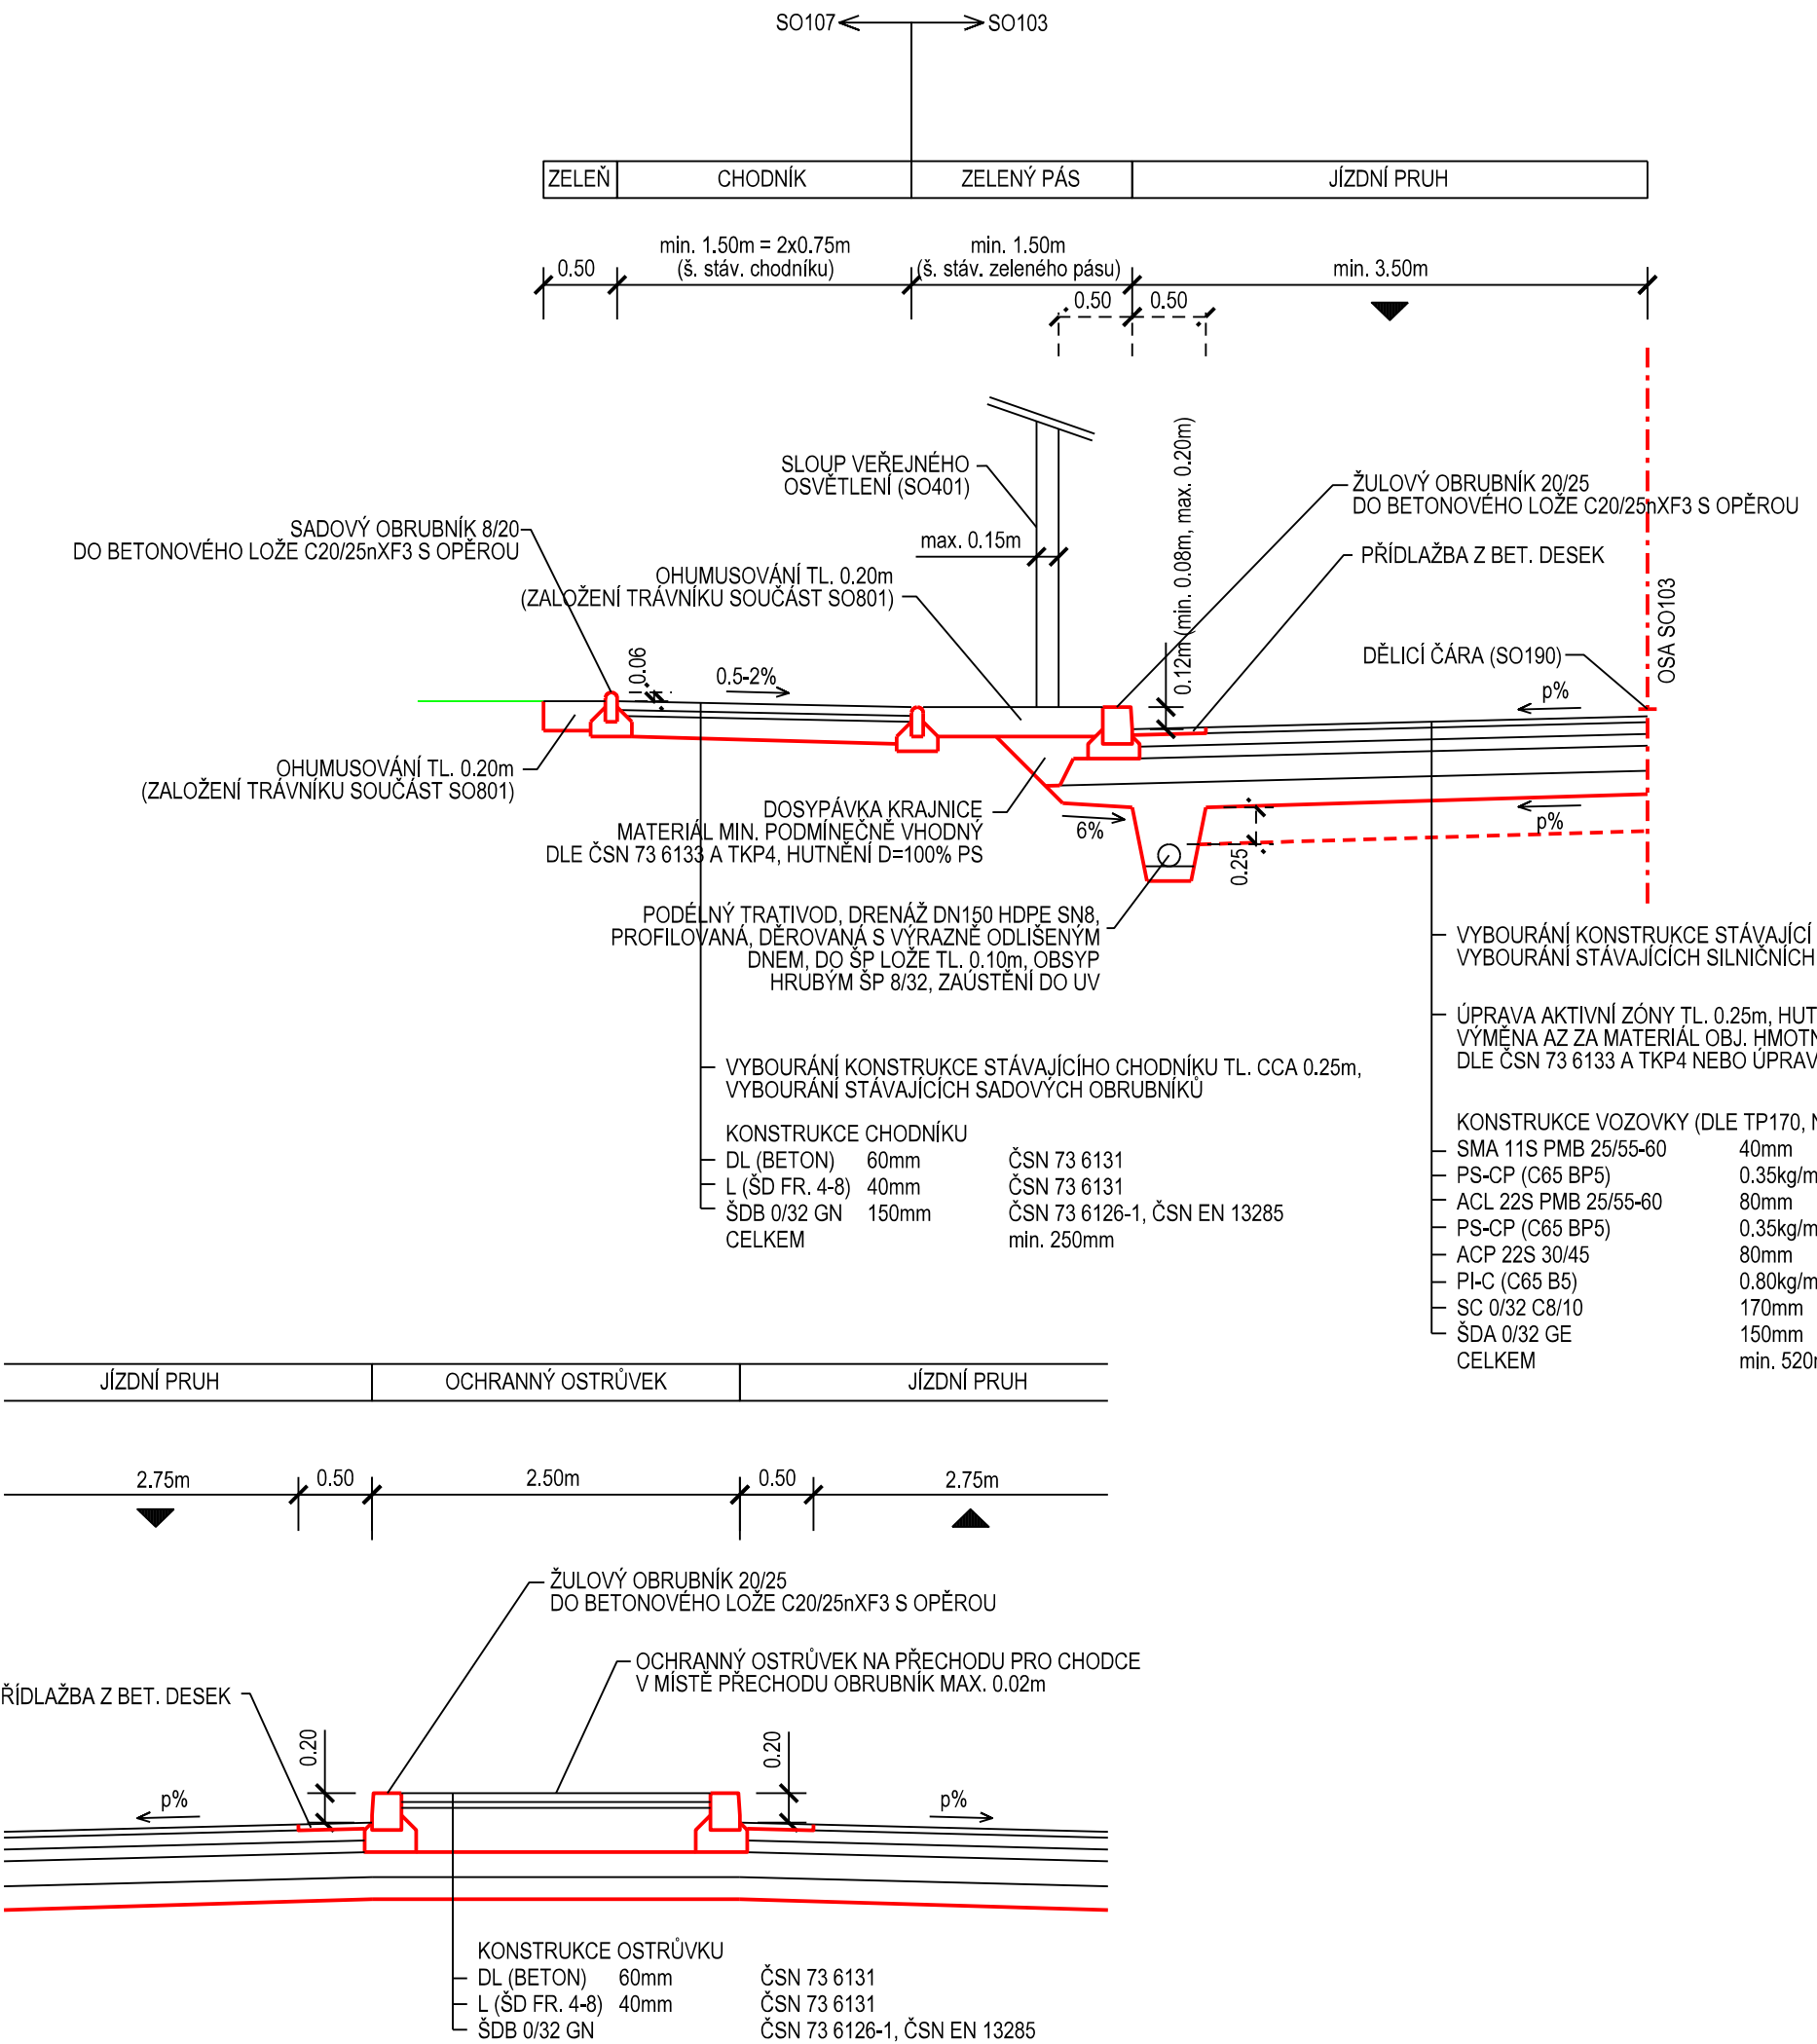


VZOROVÉ PŘÍČNÉ ŘEZY SO103
M 1:50

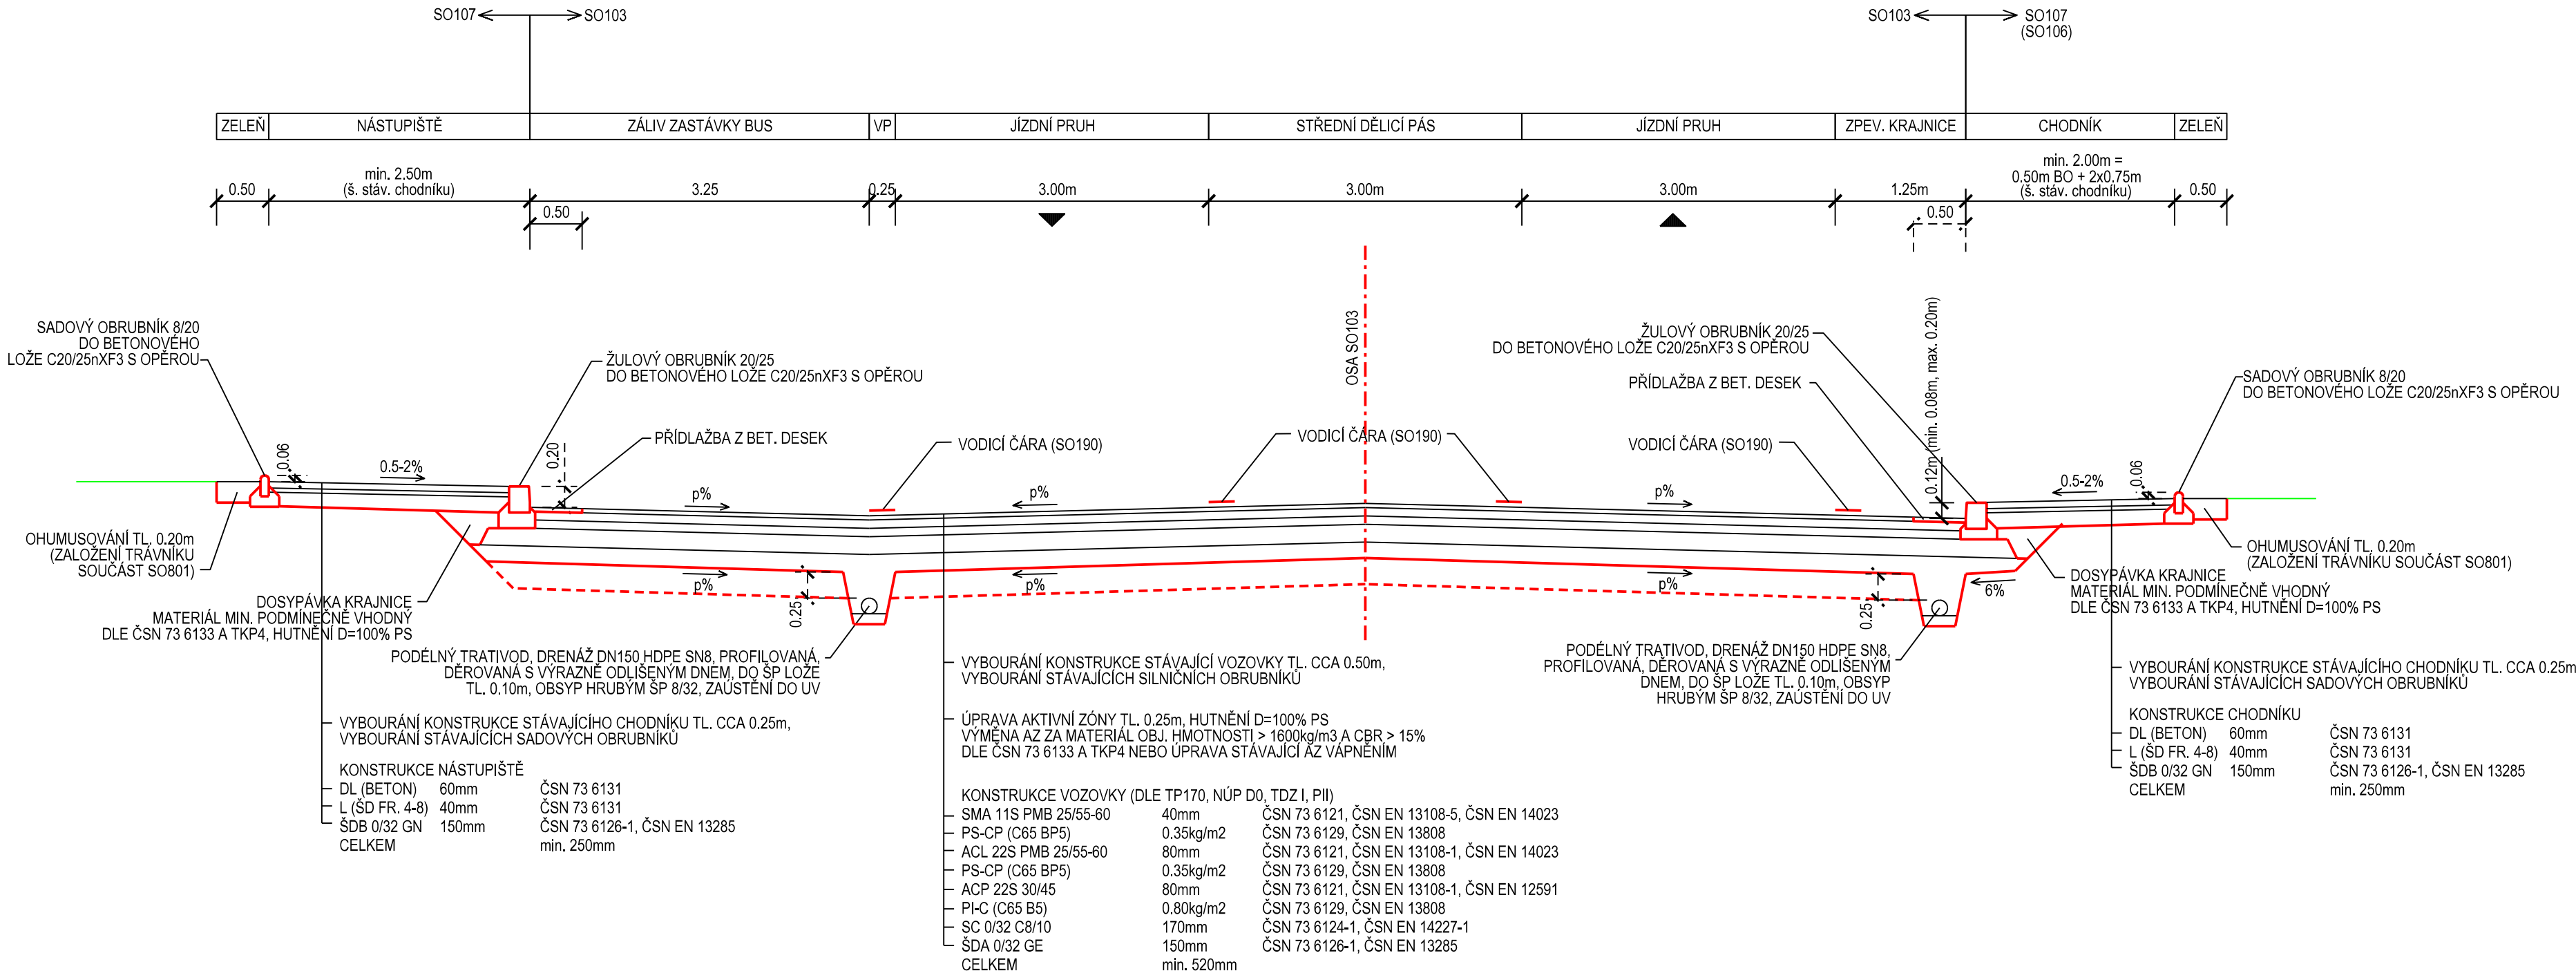

SO 103
ČÁST B

VÝŠKOVÝ SYSTÉM BpV		SOUŘADNICOVÝ SYSTÉM S-JTSK	
Číslo změny:	Obsah změny:	Datum změny:	
01	-	-	
02	-	-	
03	-	-	

Objednatel:



STŘEDOČESKÝ KRAJ
KRAJSKÝ ÚŘAD
ZBOROVSKÁ 11, 150 21, PRAHA 5

Generální projektant:



SUDOP PRAHA a.s.
Olšanská 1a, 130 80 Praha 3
tel.: +420 267 094 111
e-mail: praha@sudop.cz

Hlavní inženýr projektu:



ING. MONIKA POULOVÁ

Středisko: SILNIC A DÁLNIC			
Vedoucí střediska:	Odpovědný projektant:	Vypracoval:	Kontroloval:
ING. HANA STAŇKOVÁ	ING. MONIKA POULOVÁ	ING. MONIKA POULOVÁ	ING. LUKÁŠ JEŽEK

Akce: Okružní křižovatky Nymburk - II/503 x II/330 a II/503 x II/331	Číslo smlouvy: 15 378 202	
	Projektový stupeň: PDPS	
Objekt: SO 103 - ÚPRAVA ULICE BOLESLAVSKÁ	Datum: 11/2018	
	Číslo objektu: SO 103	
Příloha: VZOROVÝ PŘÍČNÝ ŘEZ	Měřítko: 1 : 50	Počet formátů: 5 A4
	Číslo přílohy: 4	