


ULOŽENÍ POTRUBÍ PE100, SDR17, PN10 V RÝZE

V SUCHU PŘI SPODNÍ VODĚ

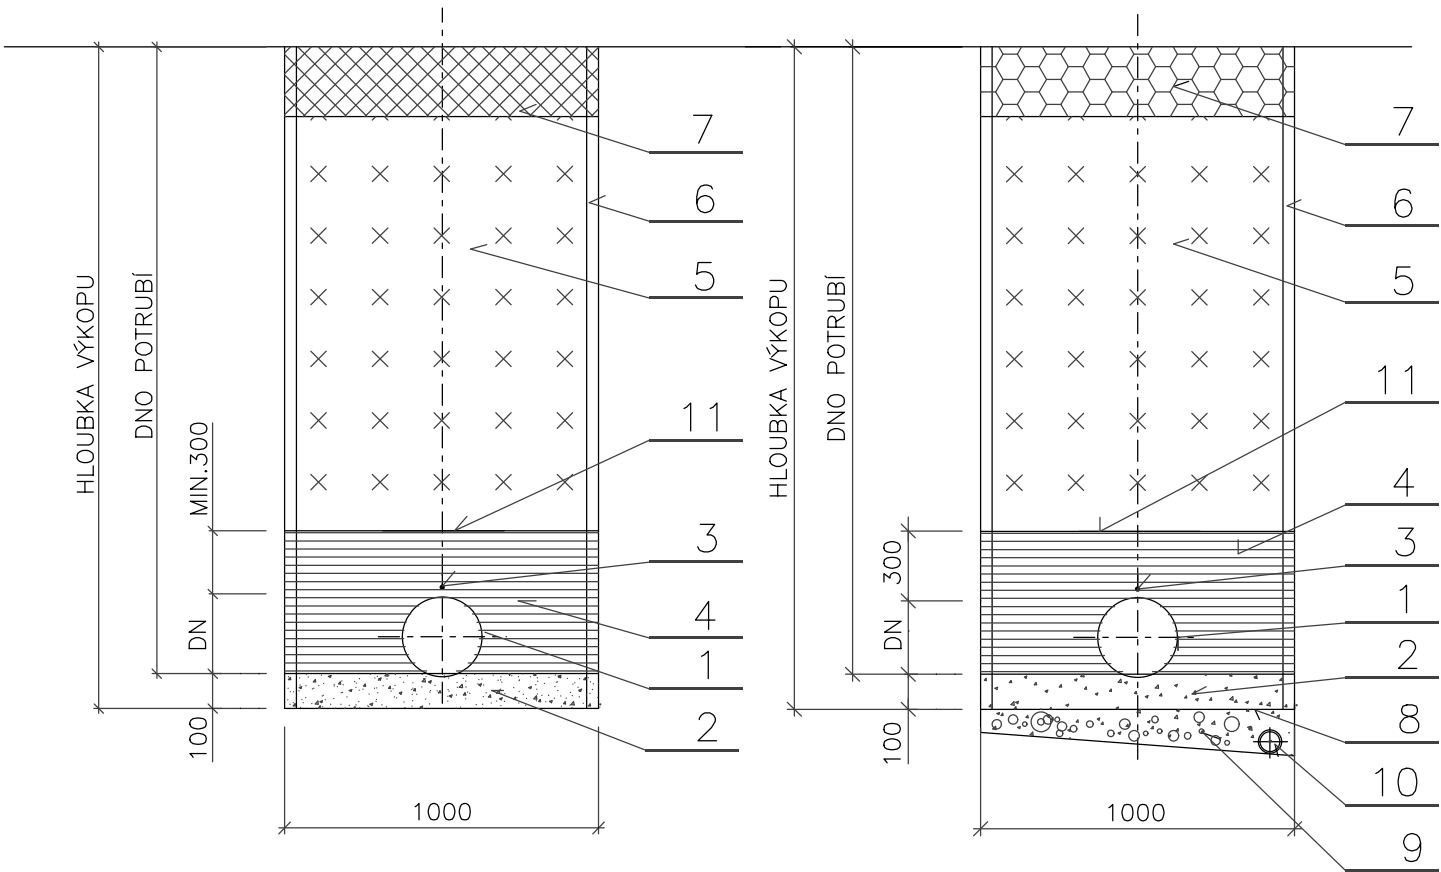

LEGENDA:



- POTRUBÍ PE100, SDR17, PN10
- ŠTĚRKOPÍSKOVÉ HUTNĚNÉ LOŽE
- SIGNALIZAČNÍ VODIČ CY 6 mm²
- OBSYP ŠTĚRKOPÍSKEM HUTNĚNÝ PO VRSTVÁCH
- ZÁSYR RÝHY ŠTĚRKOPÍSKEM, PŘÍP. ZEMINOU (VYTĚŽENOU) HUTNĚNÝ PO VRSTVÁCH 300mm
- PAŽENÍ (PŘÍLOŽNÉ, ZÁTEŽNÉ, HNANÉ)
- ÚPRAVA TERÉNU
- IZOCHRAN SI-40/70 (GEOFILTEX)
- ŠTĚRKOVÝ PODSYP MIN. 80mm
- DRENÁŽ PROFIL 100mm
- VÝSTRAŽNÁ FÓLIE

SO 311 ČÁST B

VÝŠKOVÝ SYSTÉM Bpv SOUŘADNICOVÝ SYSTÉM S-JTSK

Číslo změny:	Obsah změny:	Datum změny:
01	-	-
02	-	-
03	-	-

Objednatel:		STŘEDOČESKÝ KRAJ KRAJSKÝ ÚŘAD ZBOROVSKÁ 11, 150 21, PRAHA 5
-------------	---	---

Generální projektant:		SUDOP PRAHA a.s. Olšanská 1a, 130 80 Praha 3 tel.: +420 267 094 111 fax: +420 224 230 316 e-mail: praha@sudop.cz	Hlavní inženýr projektu:  ING. MONIKA POULOVÁ
-----------------------	---	--	--

Středisko:	SILNIC A DÁLNIC
------------	-----------------

Vedoucí střediska:	Odpovědný projektant:	Vypracoval:	Kontroloval:
 ING. HANA STAŇKOVÁ	 ING. MONIKA ŠKARDOVÁ	 ING. MONIKA ŠKARDOVÁ	 ING. MARTIN KAŠPAR

Akce:	Číslo smlouvy:	
Okružní křižovatky Nymburk - II/503 x II/330 a II/503 x II/331	15 378 202	
	Projektový stupeň:	
	PDPS	
Objekt:	Datum:	
SO 311 - PŘELOŽKA VODOVODU KM 0,090	11/2018	
	Číslo objektu:	
	SO 311	
Příloha:	Měřítko:	Počet formátů:
VZOROVÝ PŘÍČNÝ ŘEZ ULOŽENÍM POTRUBÍ	-	2 A4
	Číslo přílohy:	
	5	