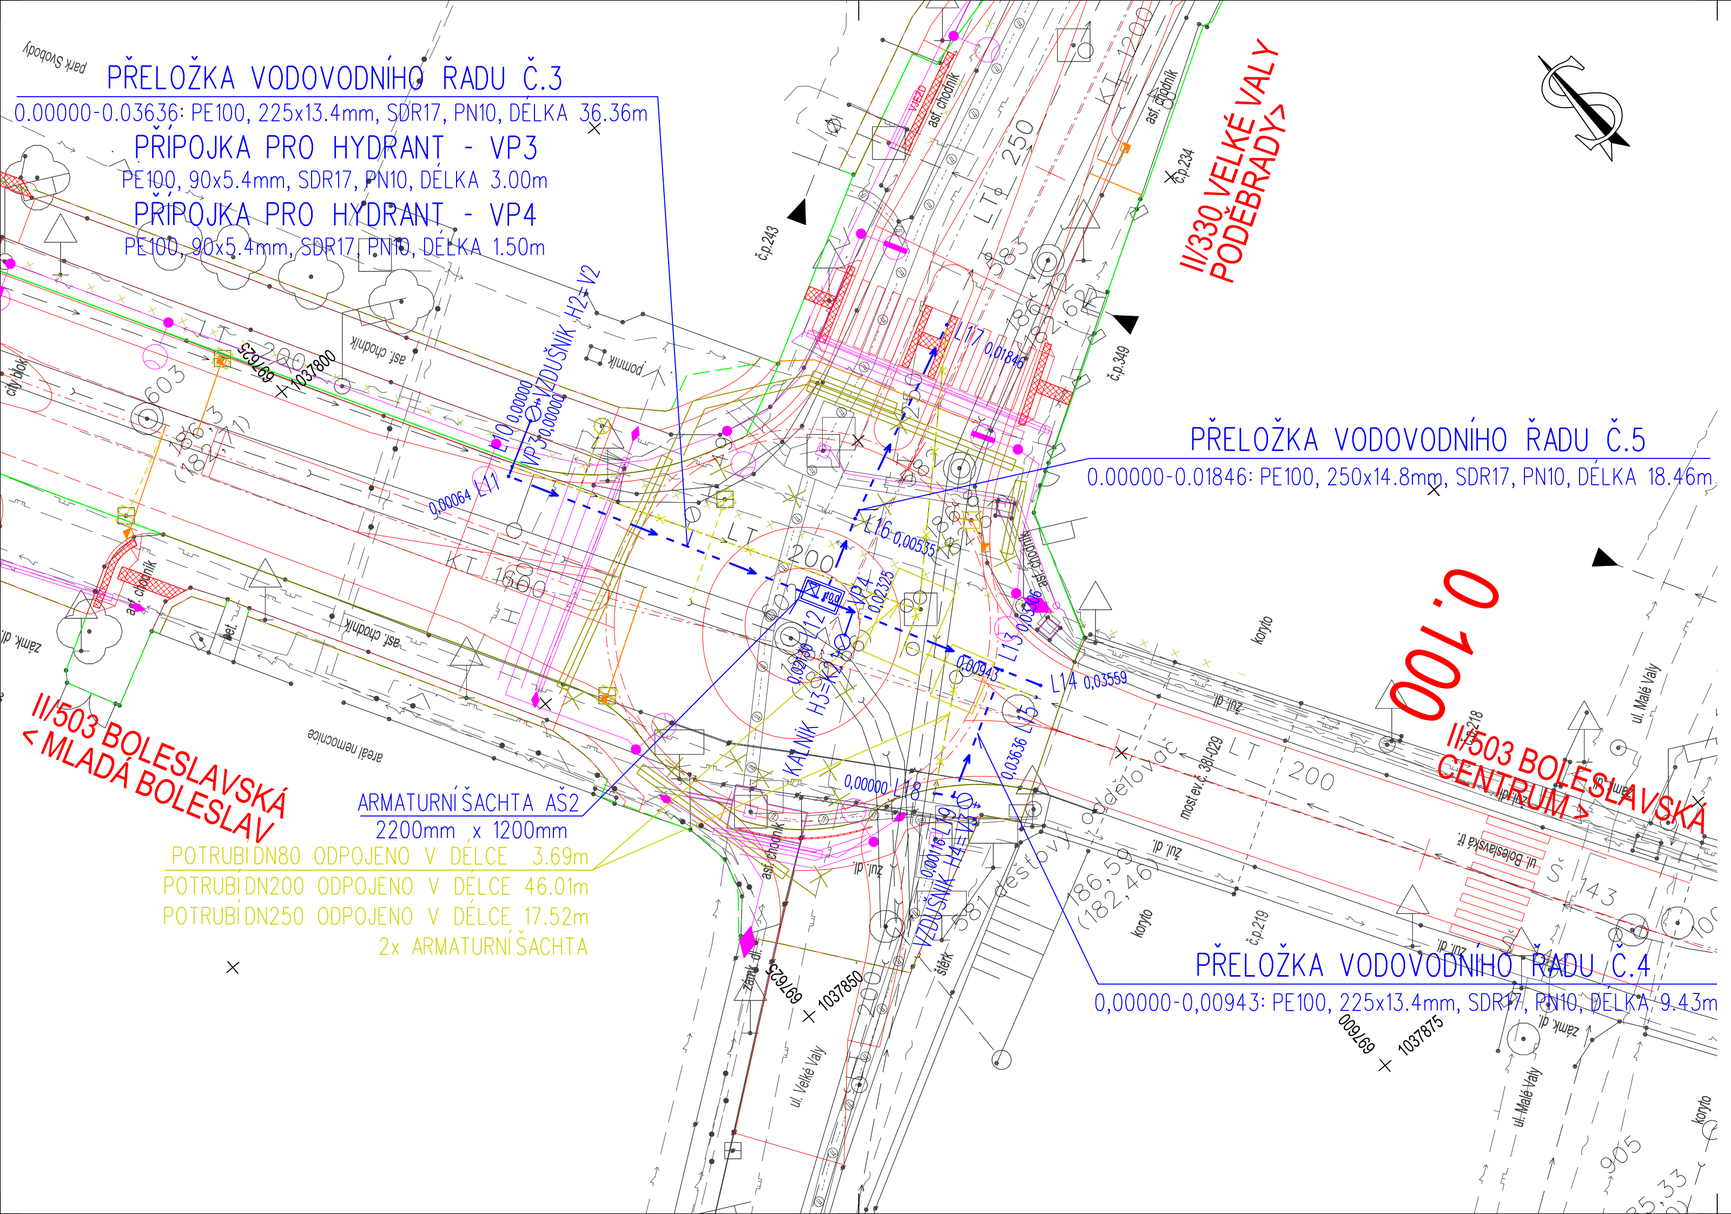

SO 312
ČÁST B

VÝŠKOVÝ SYSTÉM Bpv SOUŘADNICOVÝ SYSTÉM S-JTSK

Číslo změny:	Obsah změny:	Datum změny:
01	-	-
02	-	-
03	-	-

Objednatel: Středočeský kraj

STŘEDOČESKÝ KRAJ
KRAJSKÝ ÚŘAD
ZBOROVSKÁ 11, 150 21, PRAHA 5

Generální projektant: SUDOP PRAHA

SUDOP PRAHA a.s.
Olšanská 1a, 130 80 Praha 3
tel.: +420 267 094 111
fax: +420 224 230 316
e-mail: praha@sudop.cz

Hlavní inženýr projektu: ING. MONIKA POULOVÁ

Středisko: SILNIC A DÁLNIC

Vedoucí střediska:	Odpovědný projektant:	Vypracoval:	Kontroloval:
ING. HANA STAŇKOVÁ	ING. MONIKA ŠKARDOVÁ	ING. MONIKA ŠKARDOVÁ	ING. MARTIN KAŠPAR

Akce: Okružní křižovatky Nymburk - II/503 x II/330 a II/503 x II/331

Číslo smlouvy: 15 378 202

Projektový stupeň: PDPS

Objekt: **SO 312 - PŘELOŽKA VODOVODU KM 0,220**

Datum: 11/2018

Číslo objektu: SO 312

Příloha: **SITUACE STAVBY**

Měřítko: 1:250

Počet formátů: 3 A4

Číslo přílohy: **3**

DOKUMENT LZE UŽÍVAT POUZE VE SMYSLU PŘÍSLUŠNÉ SMLOUVY O DÍLO. ŽÁDNÁ JEHO ČÁST NEMŮŽE BÝT DLE ZÁKONA Č.121/2000 Sb. KOPÍROVÁNA NEBO JINÝM ZPŮSOBEM ROZŠIŘOVÁNA BEZ SOUHLASU SUDOP PRAHA a.s.