


VZOROVÉ PŘÍČNÉ ŘEZY SO104
M 1:50

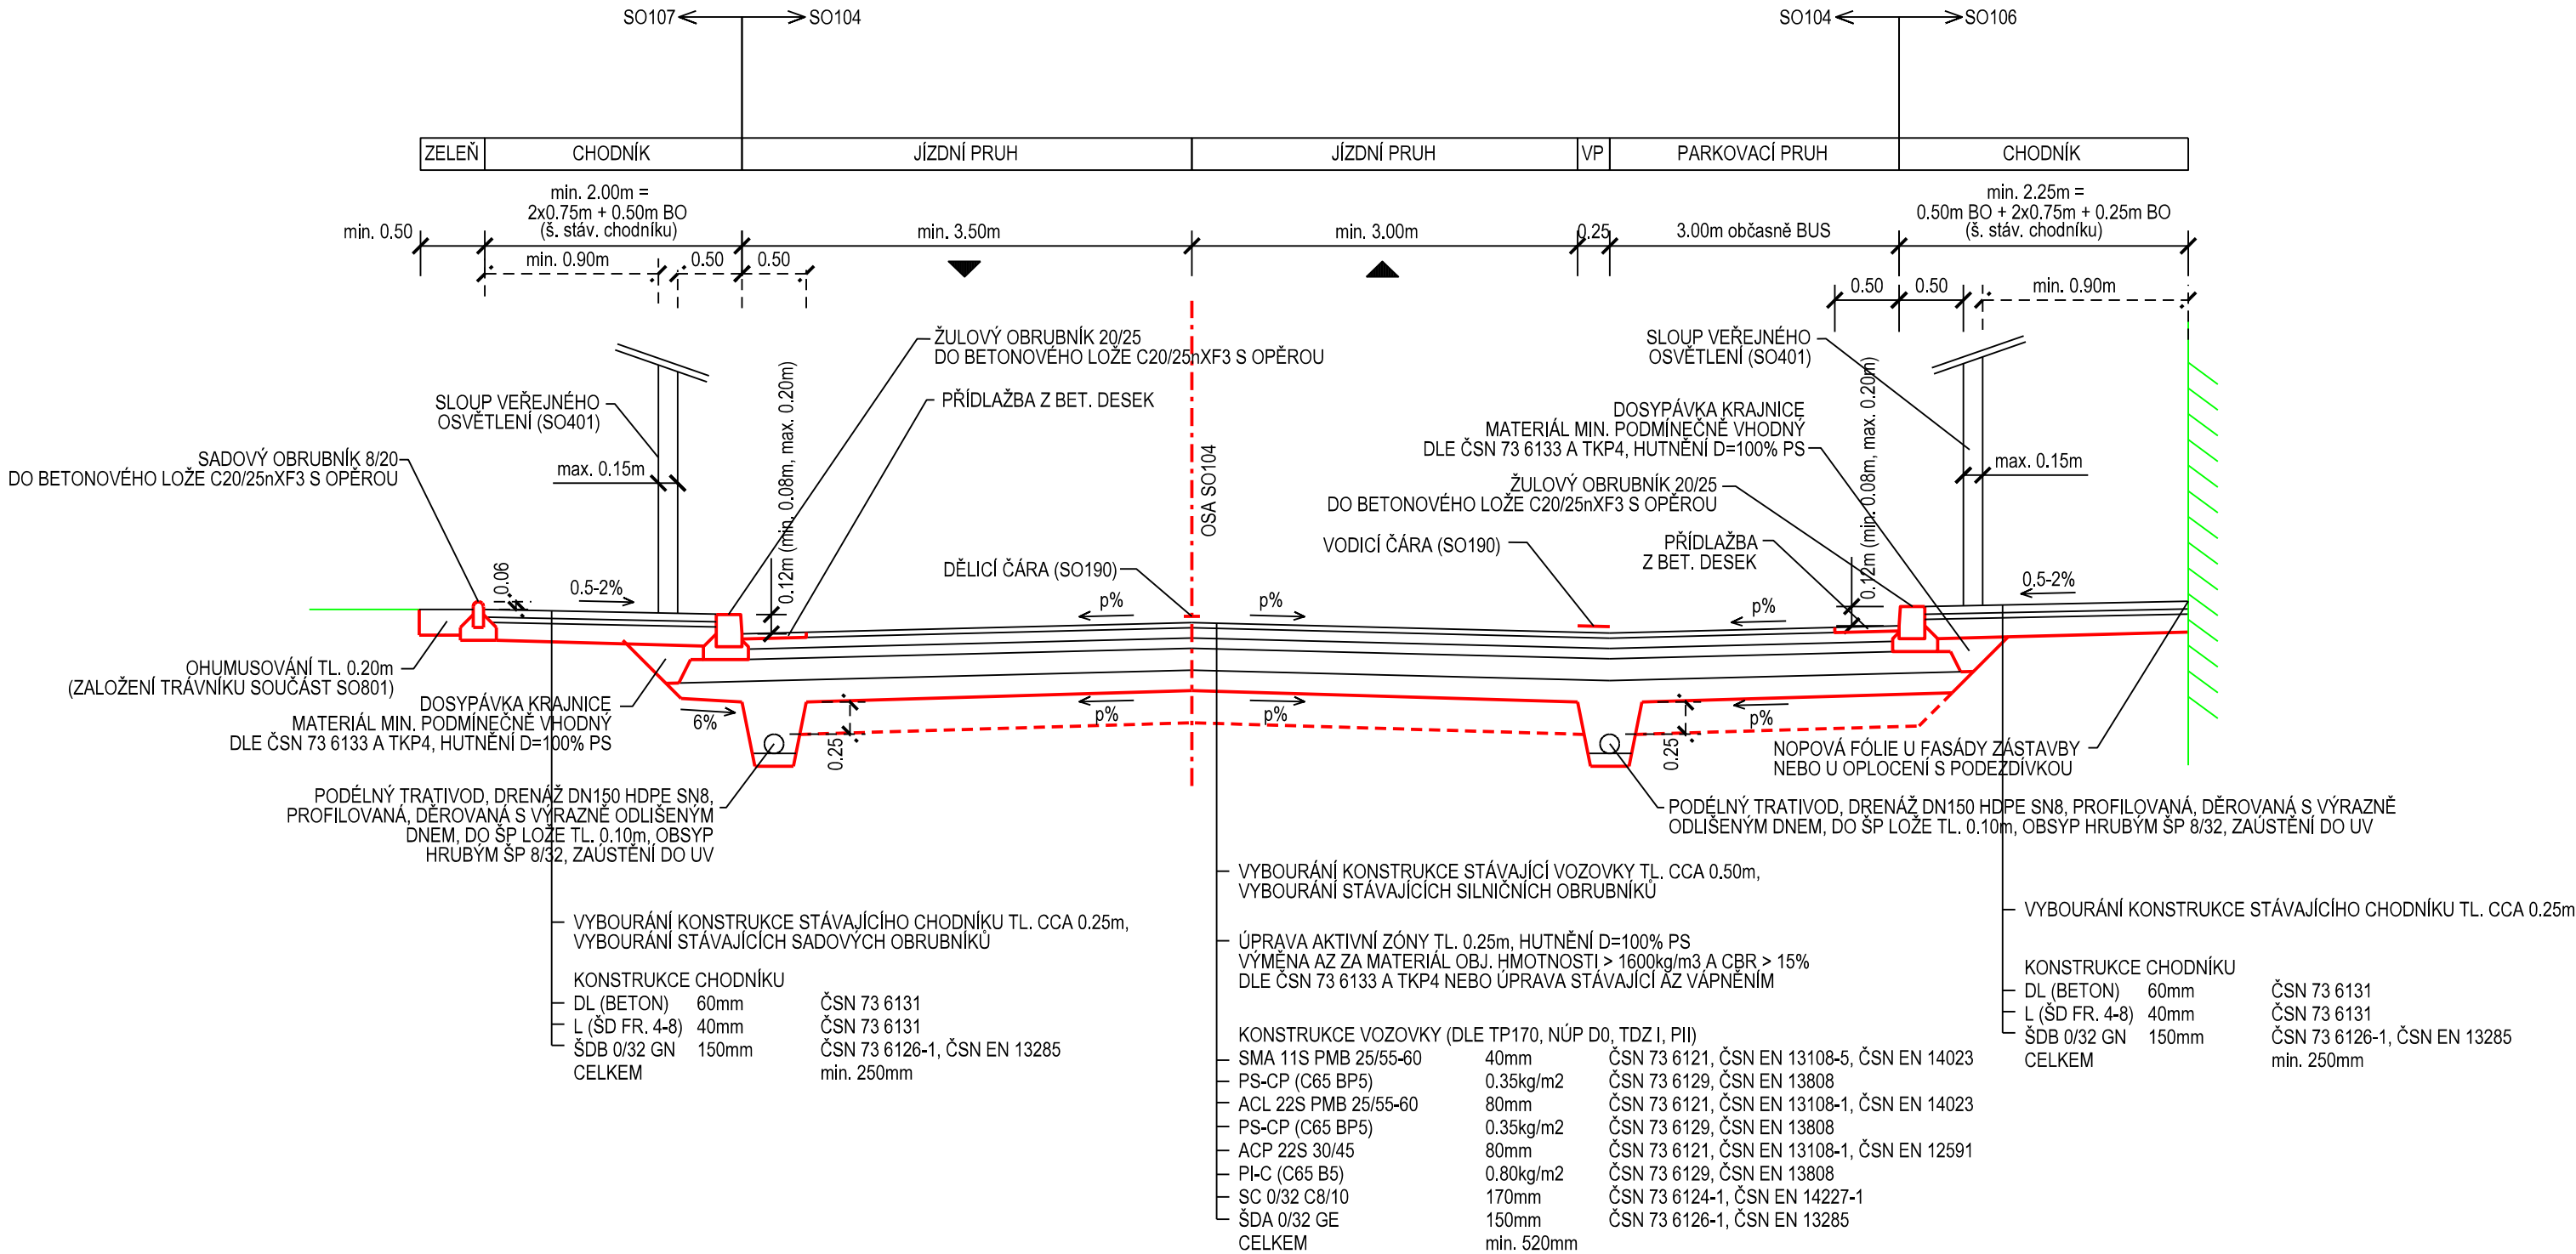

SO 104
ČÁST B

VÝŠKOVÝ SYSTÉM Bpv		SOUŘADNICOVÝ SYSTÉM S-JTSK	
Číslo změny:	Obsah změny:	Datum změny:	
01	-	-	
02	-	-	
03	-	-	
Objednatel:			
<div><div></div><div>Středočeský kraj</div></div>		STŘEDOČESKÝ KRAJ KRAJSKÝ ÚŘAD ZBOROVSKÁ 11, 150 21, PRAHA 5	
Generální projektant:		Hlavní inženýr projektu:	
<div><div><div></div><div>SUDOP PRAHA</div></div><div>SUDOP PRAHA a.s. Olšanská 1a, 130 80 Praha 3 tel.: +420 267 094 111 e-mail: praha@sudop.cz</div></div>		<div>Monika Poulová</div> <div>ING. MONIKA POULOVÁ</div>	
Středisko:			
SILNIC A DÁLNIC			
Vedoucí střediska:		Odpovědný projektant:	
<div><div><div></div><div>ING. HANA STAŇKOVÁ</div></div></div>		<div><div><div></div><div>ING. MONIKA POULOVÁ</div></div></div>	
Vypracoval:		Kontroloval:	
<div><div><div></div><div>ING. MONIKA POULOVÁ</div></div></div>		<div><div><div></div><div>ING. LUKÁŠ JEŽEK</div></div></div>	
Akce:		Číslo smlouvy:	
Okružní křižovatky Nymburk - II/503 x II/330 a II/503 x II/331		15 378 202	
		Projektový stupeň:	
		PDPS	
Objekt:		Datum:	
SO 104 - ÚPRAVA ULICE ZBOŽSKÁ		11/2018	
		Číslo objektu:	
		SO 104	
Příloha:		Měřítko:	Počet formátů:
VZOROVÝ PŘÍČNÝ ŘEZ		1 : 50	3 A4
		Číslo přílohy:	4