



VZOROVÉ PŘÍČNÉ ŘEZY SO106  
M 1:50

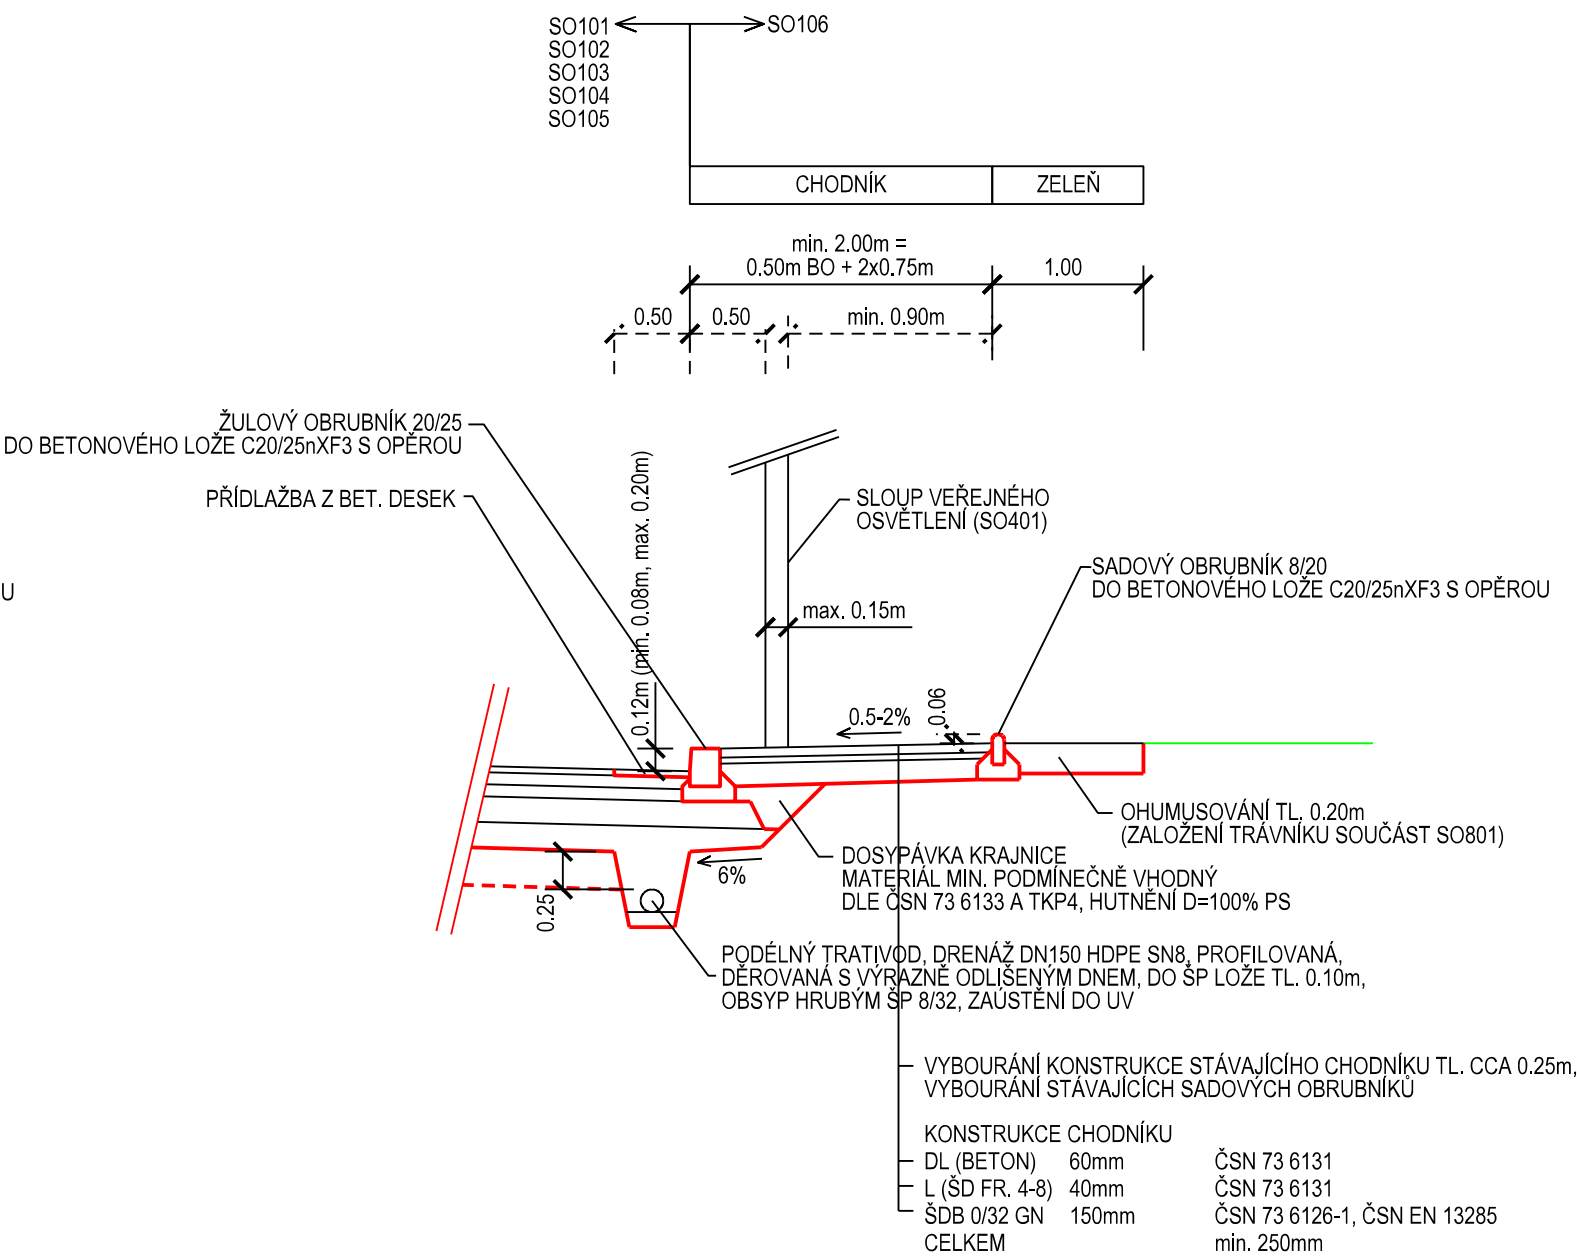

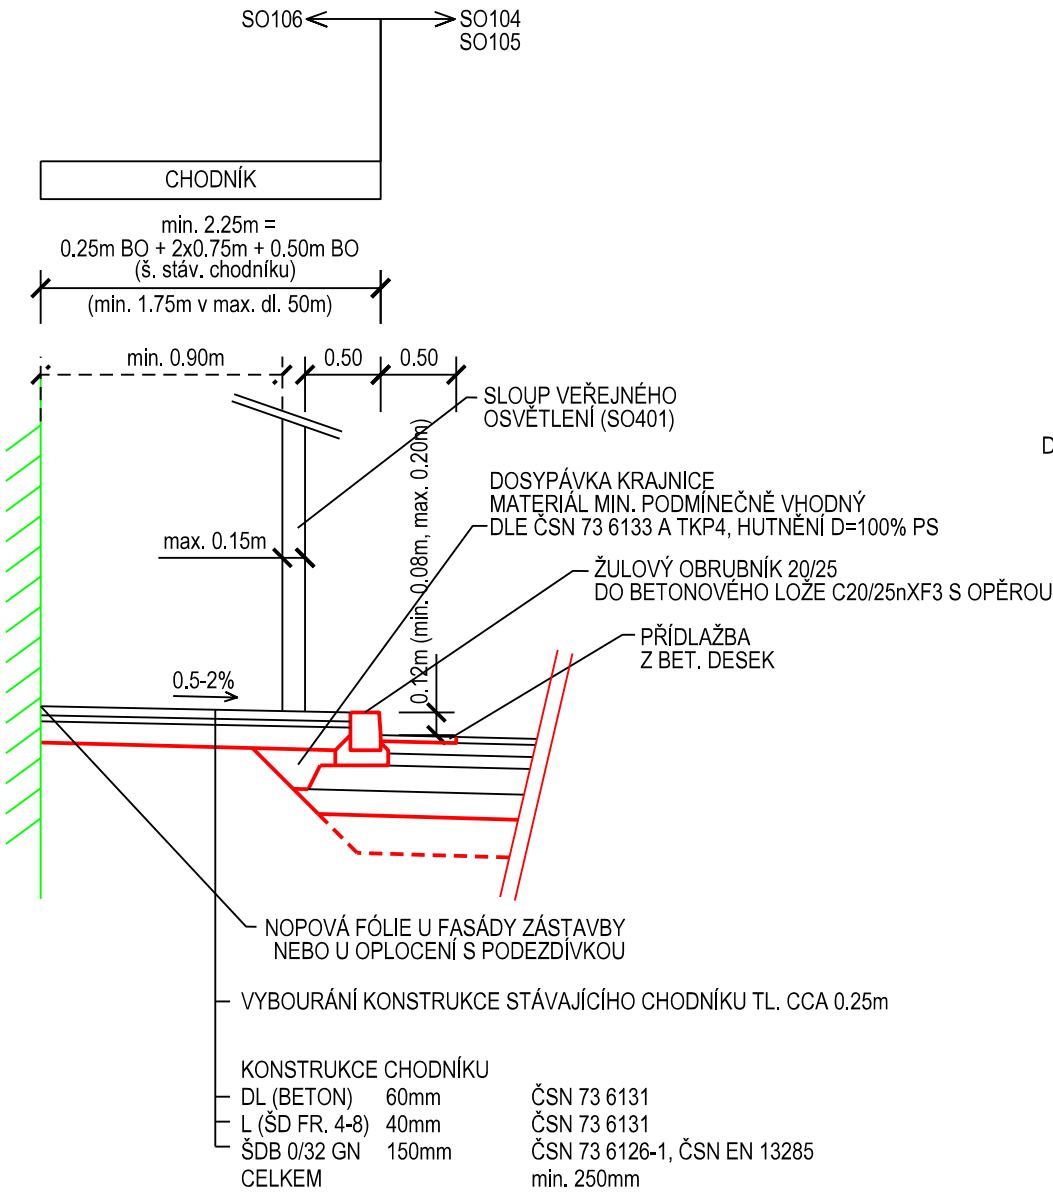



SO 106  
ČÁST B

Číslo změny:	Obsah změny:	Datum změny:
01	-	-
02	-	-
03	-	-

Objednatel:	<b>Středočeský kraj</b>	STŘEDOČESKÝ KRAJ KRAJSKÝ ÚŘAD ZBOROVSKÁ 11, 150 21, PRAHA 5
-------------	-------------------------	---

Generální projektant:	SUDOP PRAHA a.s. Olšanská 1a, 130 80 Praha 3 tel.: +420 267 094 111 e-mail: praha@sudop.cz	Hlavní inženýr projektu: <i>Monika Poullová</i> ING. MONIKA POULOVÁ
-----------------------	---	---

Středisko:				SILNIC A DÁLNIC			
Vedoucí střediska:		Odpovědný projektant:		Vypracoval:		Kontroloval:	
							
ING. HANA STAŇKOVÁ		ING. MONIKA POULOVÁ		ING. MONIKA POULOVÁ		ING. LUKÁŠ JEŽEK	

Akce:	Okružní křižovatky Nymburk - II/503 x II/330 a II/503 x II/331	Číslo smlouvy:	15 378 202
Objekt:	SO 106 - CHODNÍKY	Projektový stupeň:	PDPS
Příloha:	VZOROVÝ PŘÍČNÝ ŘEZ	Datum:	11/2018
		Číslo objektu:	SO 106
		Měřítko:	1 : 50
		Počet formátů:	3 A4
		Číslo přílohy:	3