


CHARAKTERISTICKÉ PŘÍČNÉ ŘEZY SO104  
M 1:100

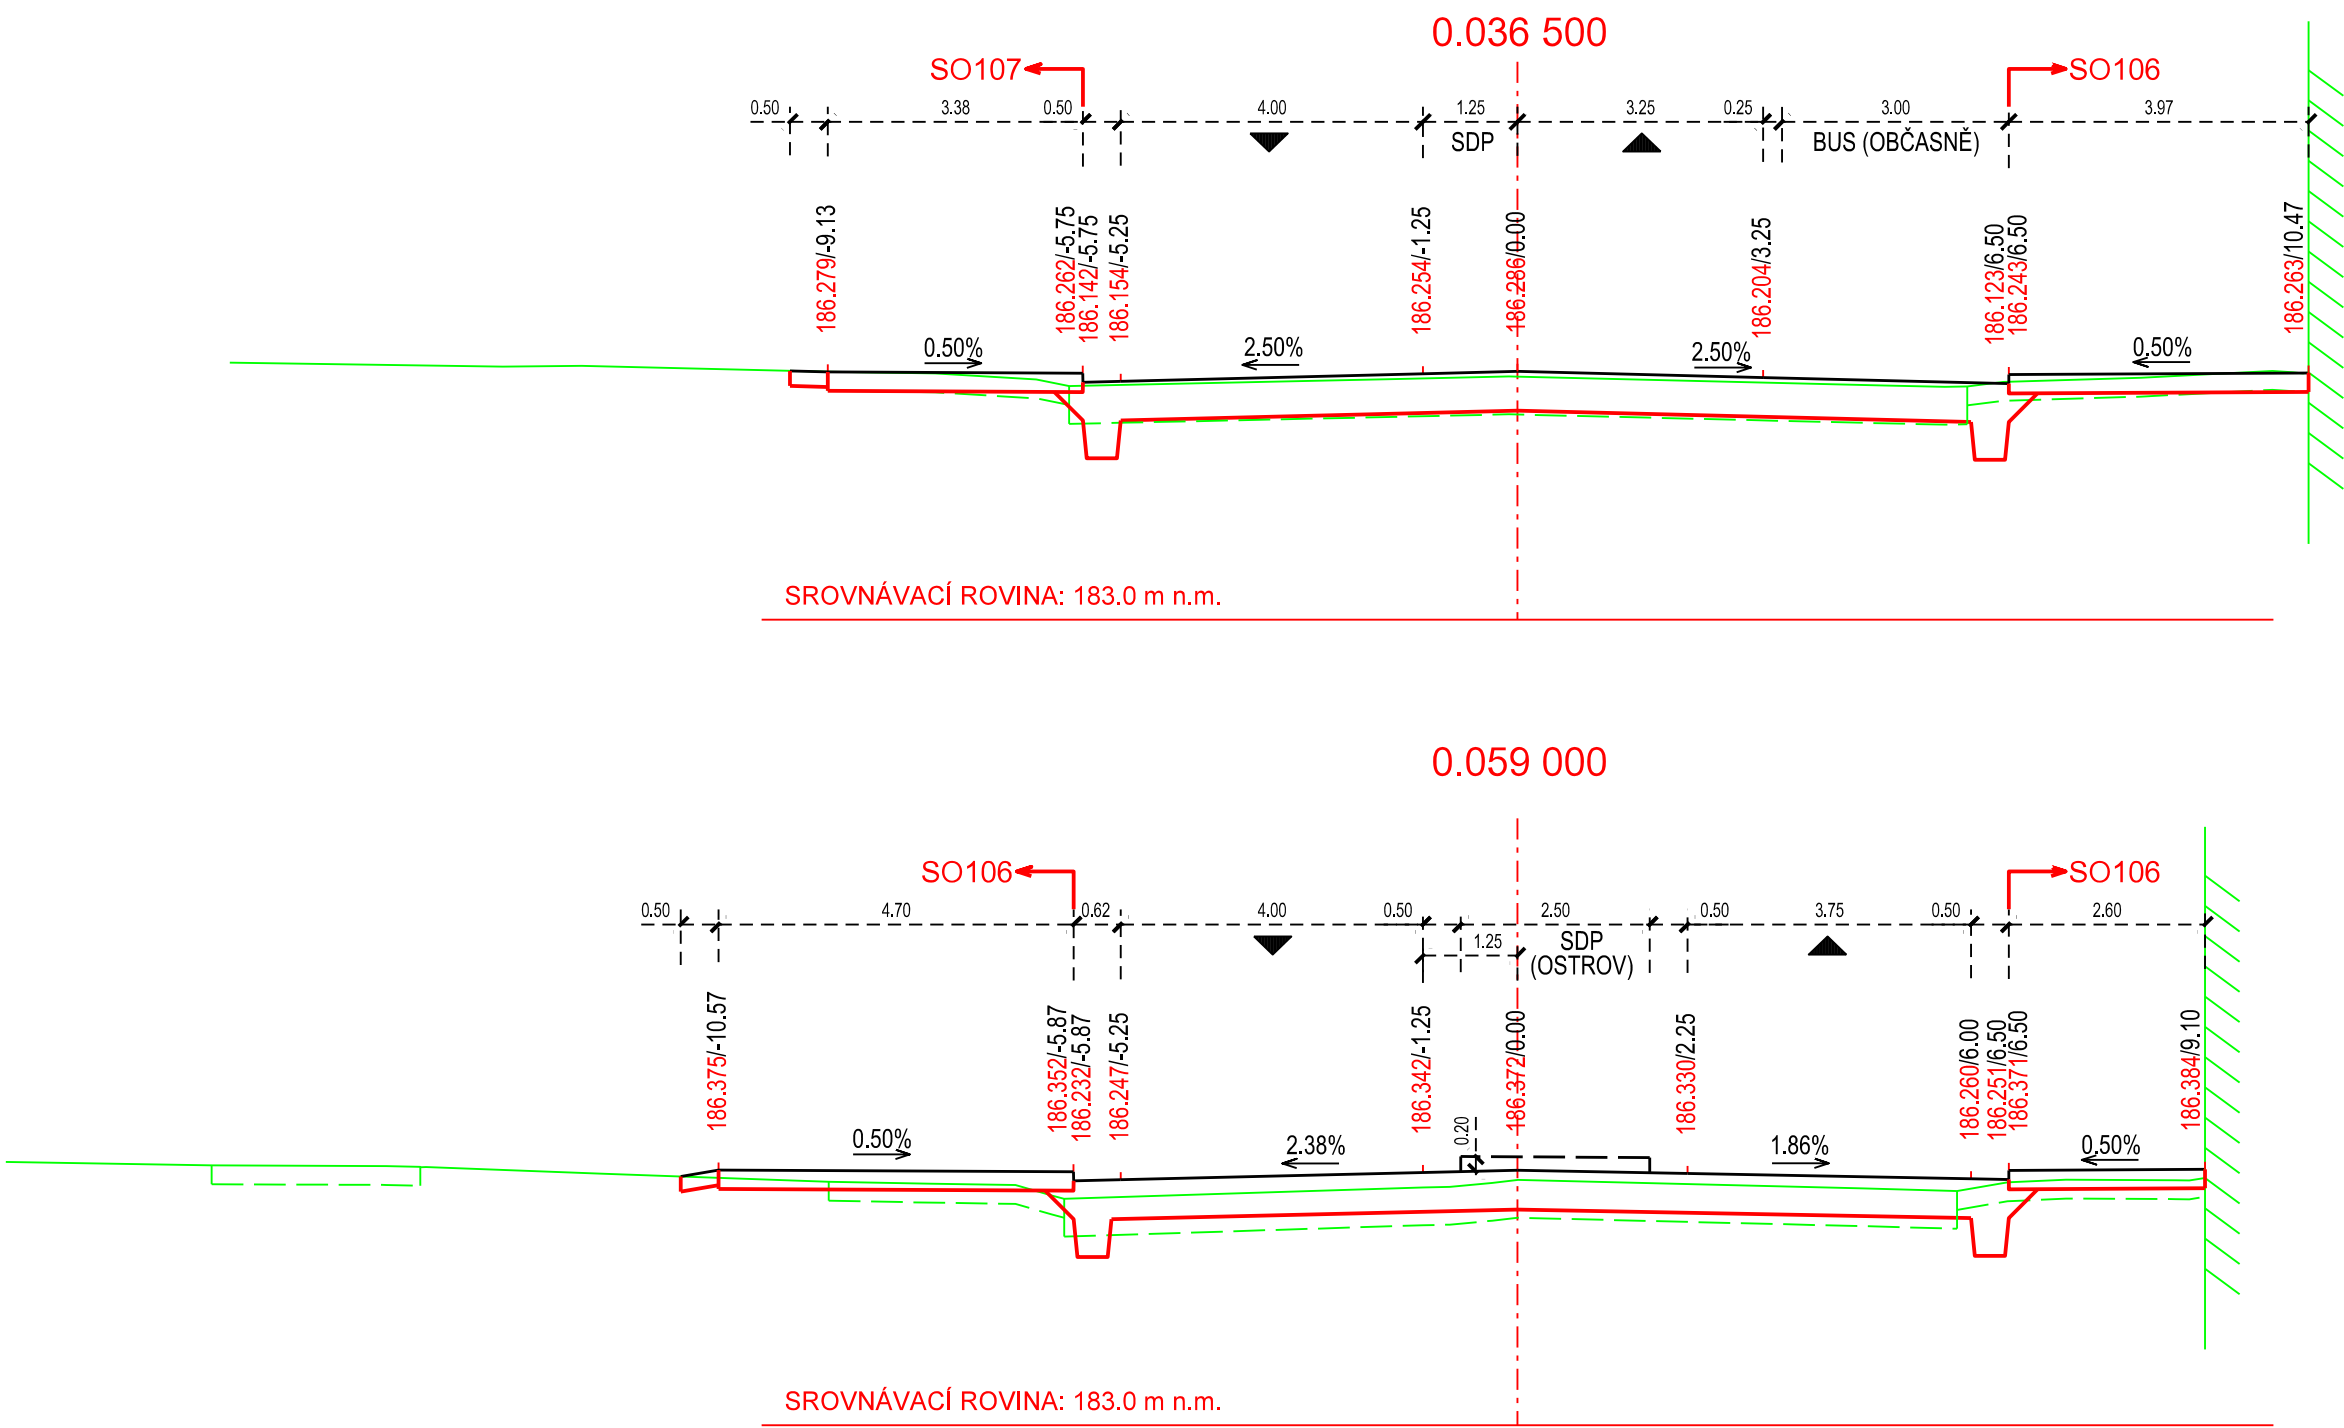

SO 104  
ČÁST B

VÝŠKOVÝ SYSTÉM Bpv      SOUŘADNICOVÝ SYSTÉM S-JTSK

Číslo změny:	Obsah změny:	Datum změny:
01	-	-
02	-	-
03	-	-

Objednatel:	<div><div><div></div><div>Středočeský kraj</div></div><div>STŘEDOČESKÝ KRAJ KRAJSKÝ ÚŘAD ZBOROVSKÁ 11, 150 21, PRAHA 5</div></div>
-------------	--

Generální projektant:	<div><div><div></div><div>SUDOP PRAHA</div></div><div>SUDOP PRAHA a.s. Olšanská 1a, 130 80 Praha 3 tel.: +420 267 094 111 e-mail: praha@sudop.cz</div></div>	Hlavní inženýr projektu:	<div><div><div></div><div>Monika Poulová</div></div><div>ING. MONIKA POULOVÁ</div></div>
-----------------------	--	--------------------------	--

Středisko: SILNIC A DÁLNIC			
Vedoucí střediska:	Odpovědný projektant:	Vypracoval:	Kontroloval:
<div><div><div></div><div>ING. HANA STAŇKOVÁ</div></div></div>	<div><div><div></div><div>ING. MONIKA POULOVÁ</div></div></div>	<div><div><div></div><div>ING. MONIKA POULOVÁ</div></div></div>	<div><div><div></div><div>ING. LUKÁŠ JEŽEK</div></div></div>

Akce:	Číslo smlouvy:	
	15 378 202	
Okružní křižovatky Nymburk - II/503 x II/330 a II/503 x II/331	Projektový stupeň:	
	PDPS	
Objekt:	Datum:	
	11/2018	
	Číslo objektu:	
SO 104 - ÚPRAVA ULICE ZBOŽSKÁ	SO 104	
	Měřítko:	
	1 : 100	
Příloha:	Počet formátů:	
	3 A4	
CHARAKTERISTICKÉ PŘÍČNÉ ŘEZY	Číslo přílohy:	
	5	