


Etapa 3
III/24027

LEGENDA:
OBJÍZDNÁ TRASA
UZAVÍRKA

— • — OBJÍZDNÁ TRASA
× × × UZAVÍRKA

✗ ✗ ✗ UZAVÍRKA

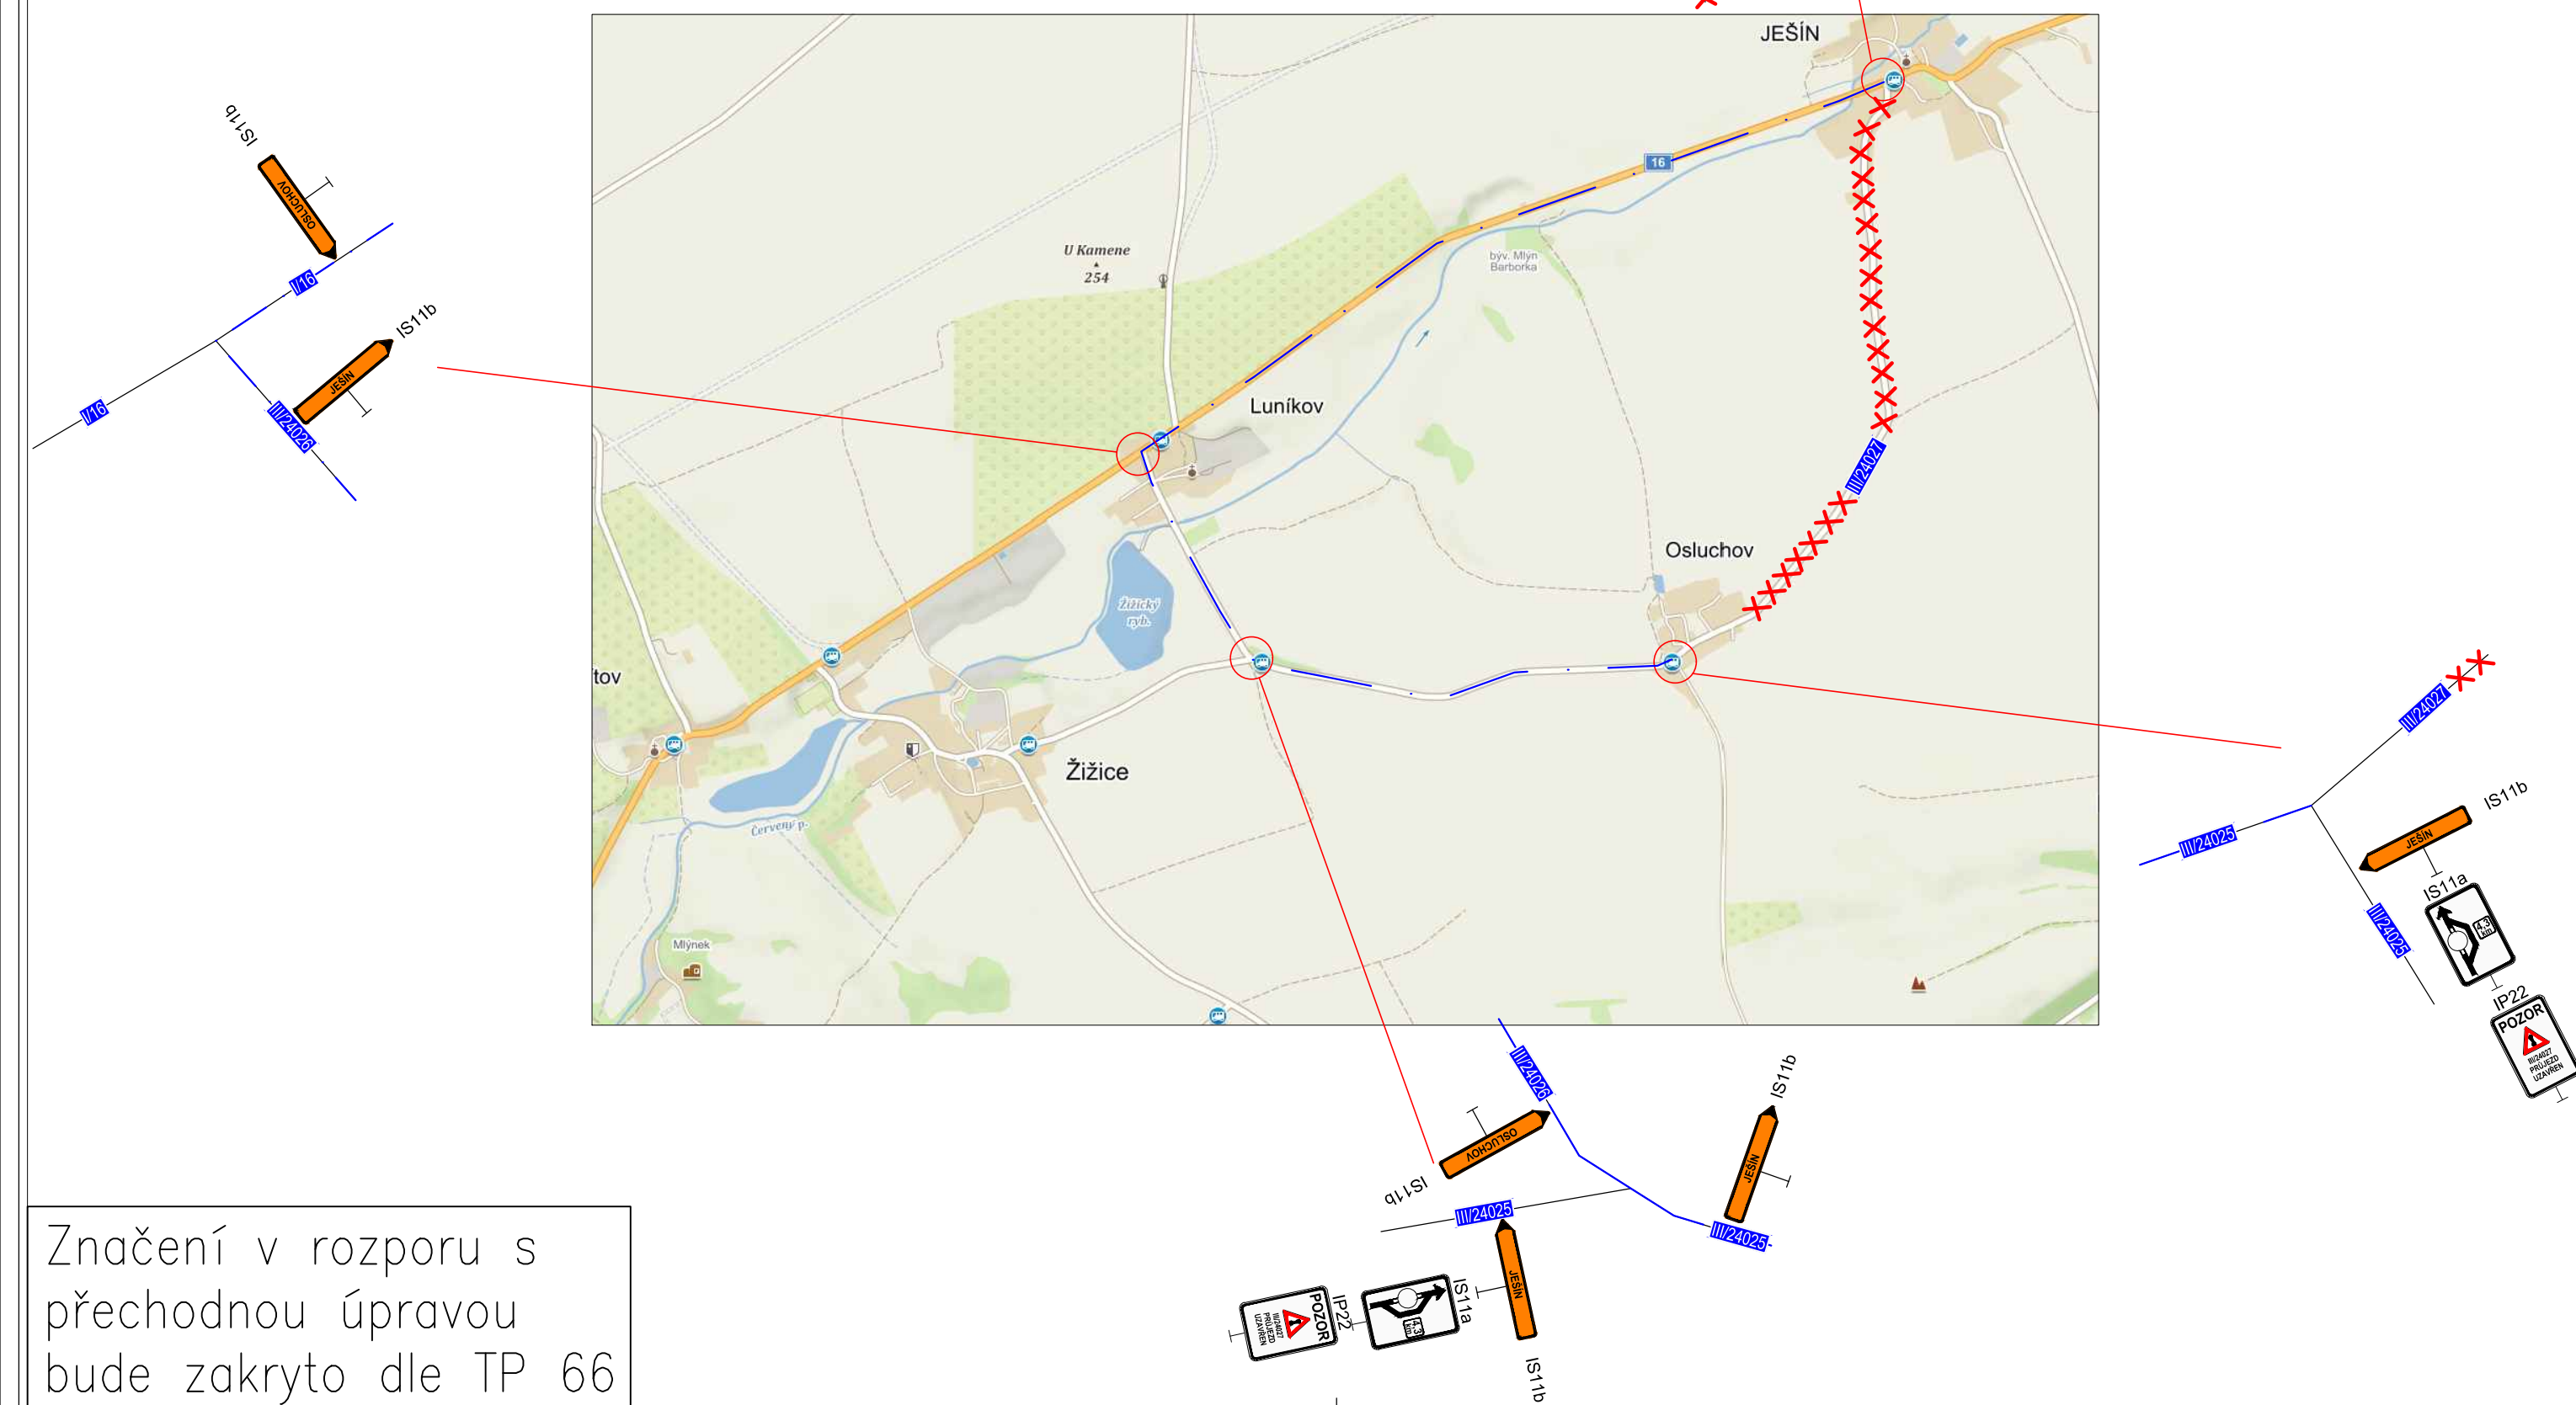

Značení v rozporu s
přechodnou úpravou
bude zakryto dle TP 66