


VZOROVÉ PŘÍČNÉ ŘEZY

REKONSTRUKCE SILNICE III/2014 DOLNÍ BEZDĚKOV

M 1:100 SILNICE V OBCE - ZÁSTAVBA

MO1 -/7,00/40
ÚSEK 1
(km 0.14500 - 0,462 00)

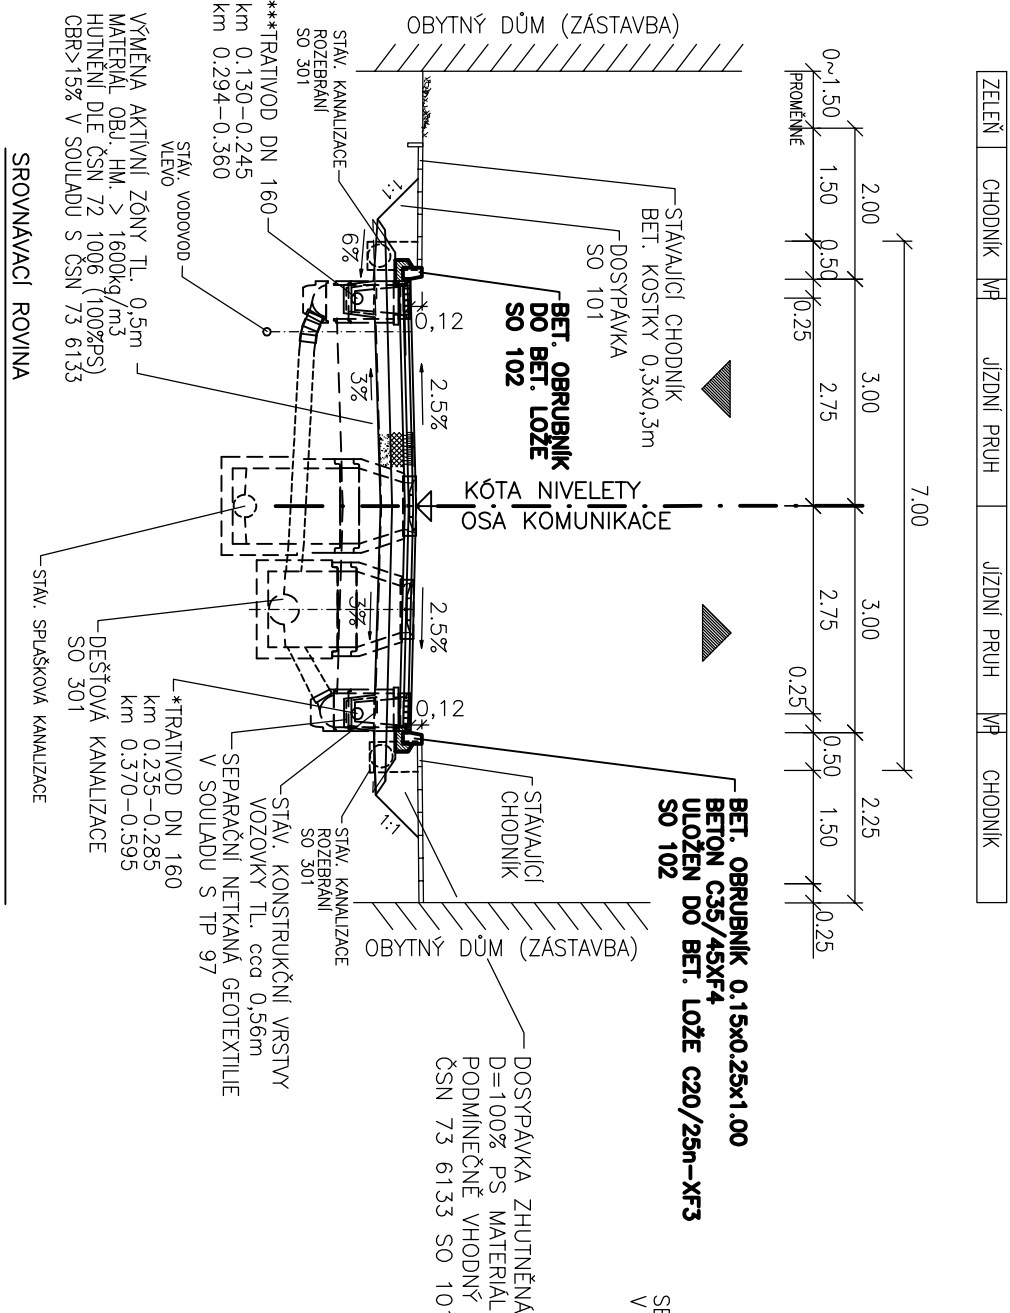

***TRATIVOD JE ZAÚSTĚN PRŮBĚŽNĚ DO ULIČNÍCH VPUSTŮ, V KM 0,130 JE VYÚSTĚN DO PŘÍKOPU


* PODÉLNÝ TRATIVOD DN 160 HDPE, PROFILOVANÝ, PERFOROVANÝ 220° S PLNÝM DNĚM, KRUHOVÁ PEVNOST SN 8, VLOŽENÍ DO ŠP LOŽE fr. 0-22, tl. 0,10m, OBSYP HDK 8-32 MIN. 0,10m NA POTRUBÍ, ZAÚSTĚNÍ DO UL. VPUSTI DEŠŤOVÉ KAN.

POZNÁMKY SO 102:

- > Odstranění stávajících bet. silničních obrubníků, část obrubníku bude zpětně použita
- > Osazení nových bet. obrubníku do bet. lože
- > Osazení nepoškozených bet. obrubníků do bet. lože
- > Obruby 25x15x100cm - osazení v místech s chodníky a zelení, převýšení vůči vozovce 12cm
- > Obruby 15x15x100cm - osazení v místech všech vjezdů, převýšení vůči vozovce 2cm
- > Celková délka vybouraných obrub: 454,5 m + 127,5 m = 582m
- > Celková délka zpětně použitých stávajících obrub u silnice 12cm nad vozovkou: 127,5 m
- > Celková délka nových obrub osazených 12 cm nad vozovkou: 433,5 m
- > Celková délka nových obrub osazených 2 cm nad vozovkou: 126,5 m


SILNICE V OBCE - ZÁSTAVBA

ÚSEK 1
(km 0.462 00 - 0,540 00)

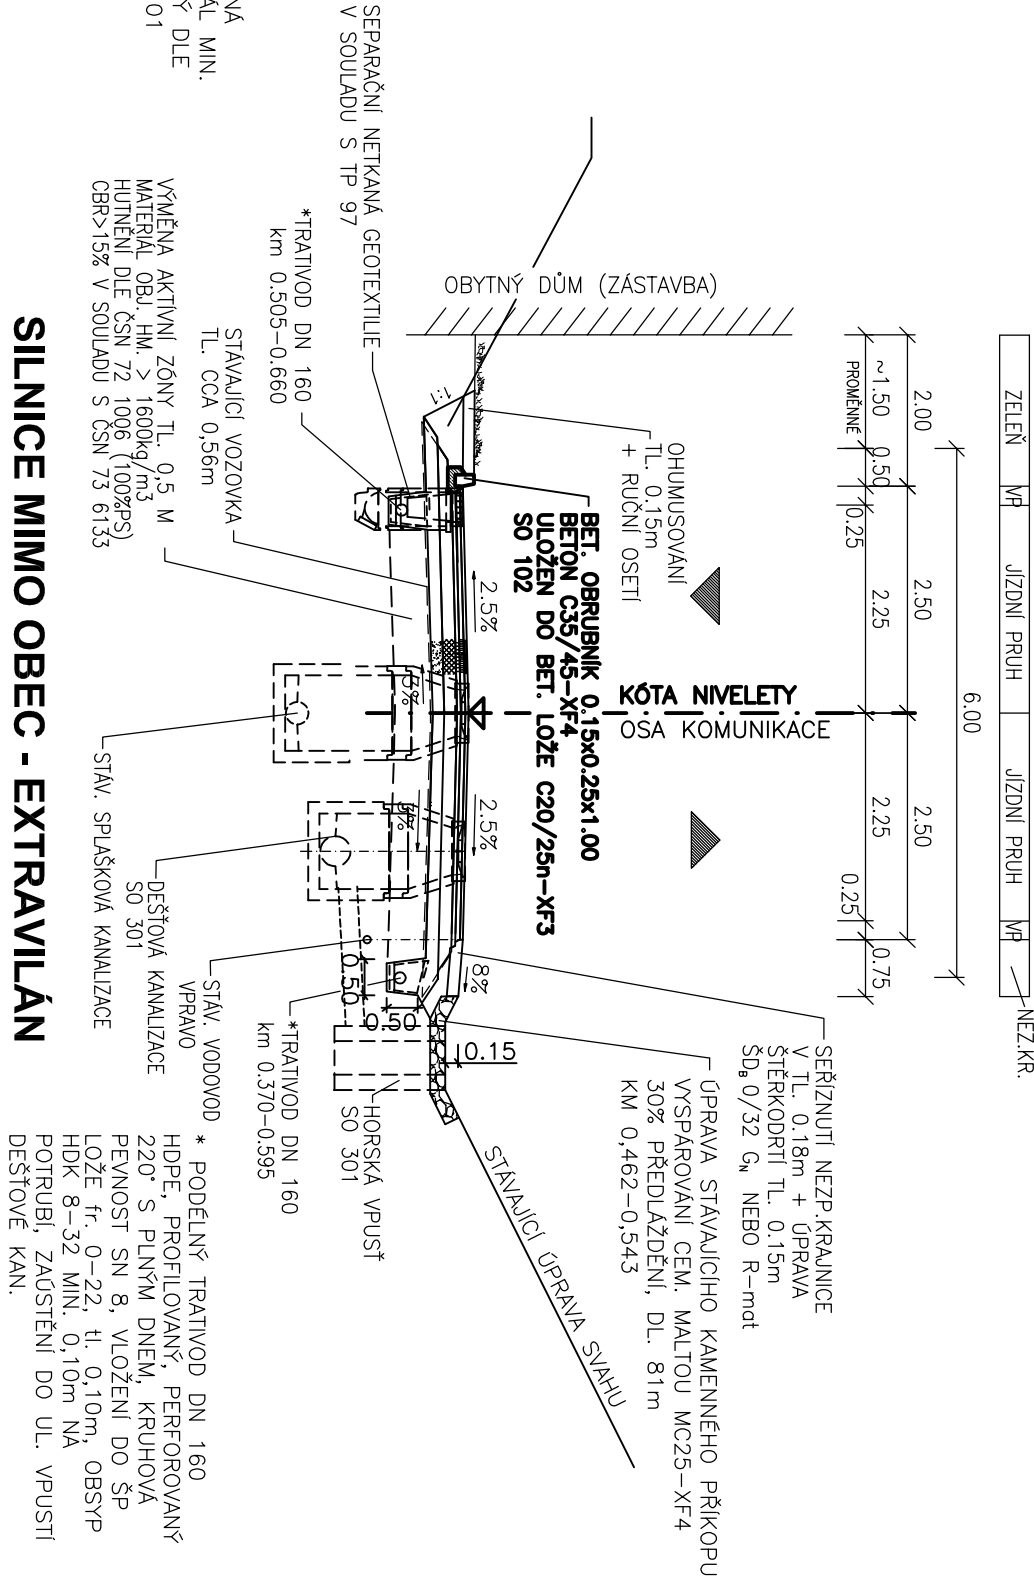

SILNICE MIMO OBEC - EXTRAVILÁN

MO2k -/7.0/50
ÚSEK 2
(km 2.120 00 - 2.2414 67)

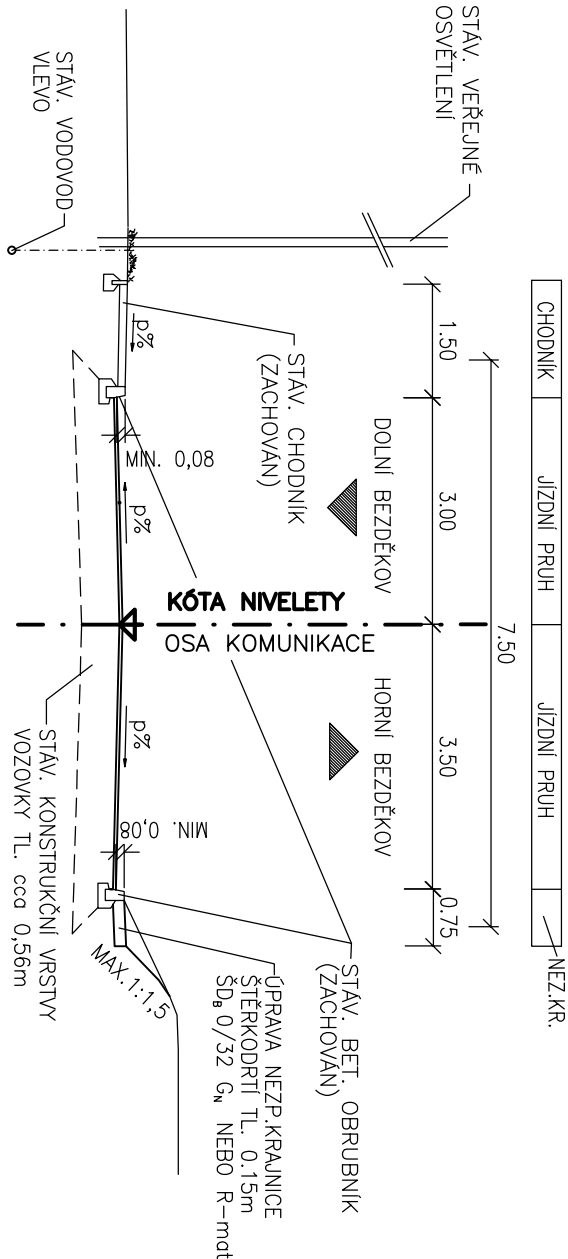

Zhotovitel:
PRAGOPROJEKT

Průloha:
SO 102 Obnova obrubníků v souvislosti s rekonstrukcí dešť. kanalizace

VZOROVÉ PŘÍČNÉ ŘEZY

Datum: 03.2014

Měřtko: 1:100

Č. příl.: 2.

Souřadnicový systém S-JTSK, Výškový systém Bpv