


PROPUST V KM 0,77230
REKONSTRUKCE SILNICE III/2014 DOLNÍ BEZDĚKOV
M 1:100


SOUŘADNICE VTOKU A VÝTOKU:

	Y (m)	X (m)	Z (m)
VTOK	769682.2928	1039712.8262	397.34
VÝTOK	769679.8984	1039703.9556	397.07

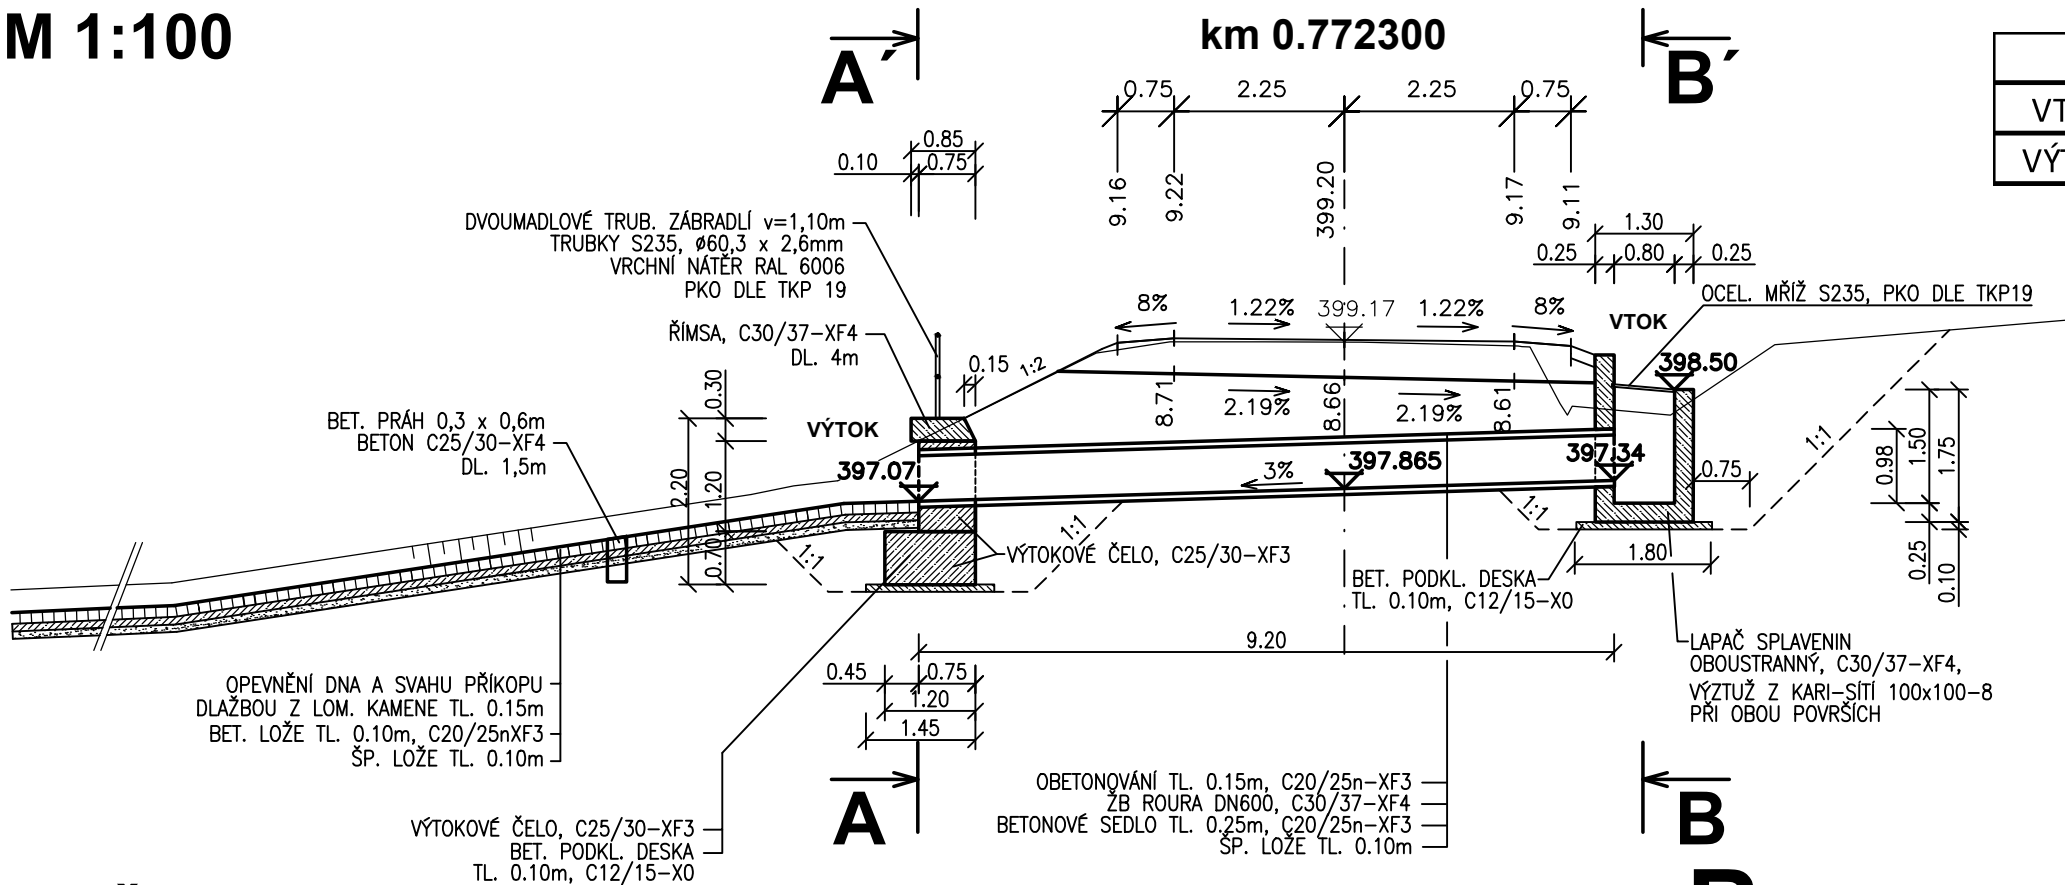


POZN.: VŠECHNY BETONOVÉ PLOCHY VE STYKU SE ZEMINOU
BUDOU OPATŘENY NÁTĚREM 1 x NPe + 2 x NA.

ŘEZ A-A':
VÝTOK

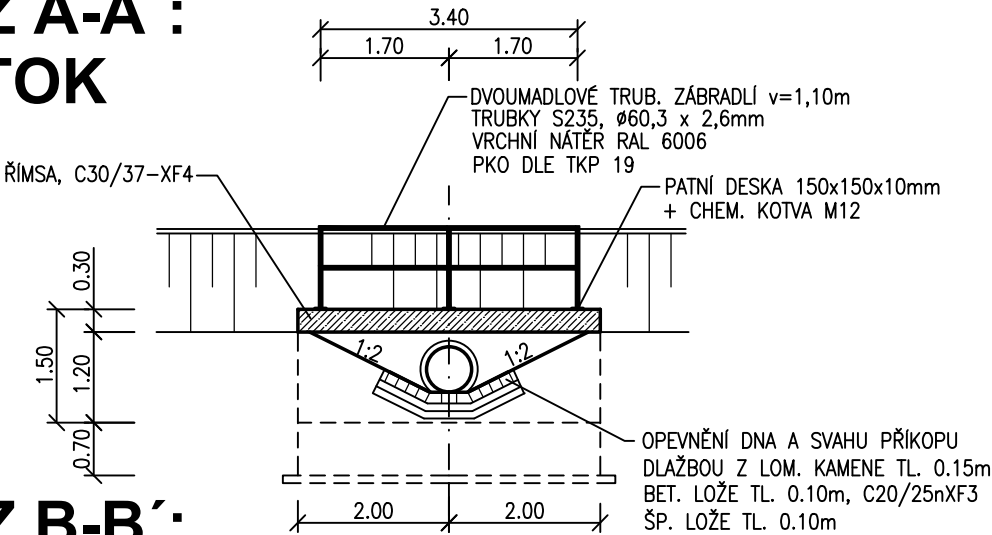

ŘEZ B-B':
VTOK

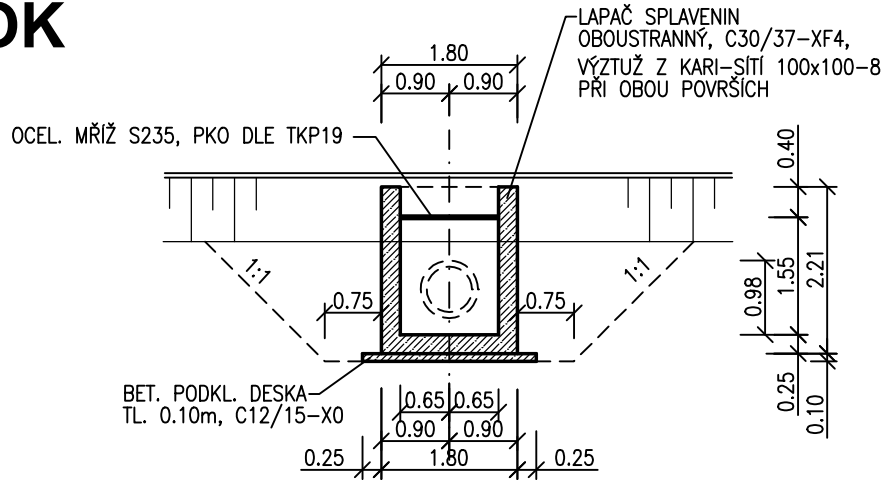

B
SO 101

Souřadnicový systém S-JTSK, Výškový systém Bpv

Objednatel:
KRAJSKÁ SPRÁVA A ÚDRŽBA SILNIC
STŘEDOČESKÉHO KRAJE
PŘÍSPĚVKOVÁ ORGANIZACE
ZBOROVSKÁ 11
150 21 PRAHA 5

Ateliér Praha – K Ryšance 1668/16, 147 54 Praha 4 – Tel. 226 066 111, Fax 226 066 118, e-mail: mailbox@pragoprojekt.cz

Navrh/vypracoval: Ing. Milan NEDVĚD podpis:	Zodpovědný projektant: Ing. Dominika URBANOVÁ podpis:	Ředitel Ateliéru Praha I: Ing. Zdeňka Bolehovská	Zhotovitel: PRAGOPROJEKT, a.s., K Ryšance 1668/16, 147 54 Praha 4
Technická kontrola: Ing. Zdeňka BOLEHOVSKÁ podpis:	Hlavní inženýr projektu: Ing. Dominika URBANOVÁ podpis:		

Kraj: STŘEDOČESKÝ	Čís. zakázky:	12 558 2
Katastr. úz.: DOLNÍ BEZDĚKOV U Kladna	Čís. akce:	10 405
Objednatel: KRAJSKÁ SPRÁVA A ÚDRŽBA SILNIC S&K, Zborovská 11, 150 21 Praha 5	Datum:	03.2014
Akce:	Formát:	2xA4
	Měřítko:	1:100
	Stupeň:	Souprava:
		PDPS
Příloha:	Čís. přílohy:	5
		PROPUST V KM 0,772 30