
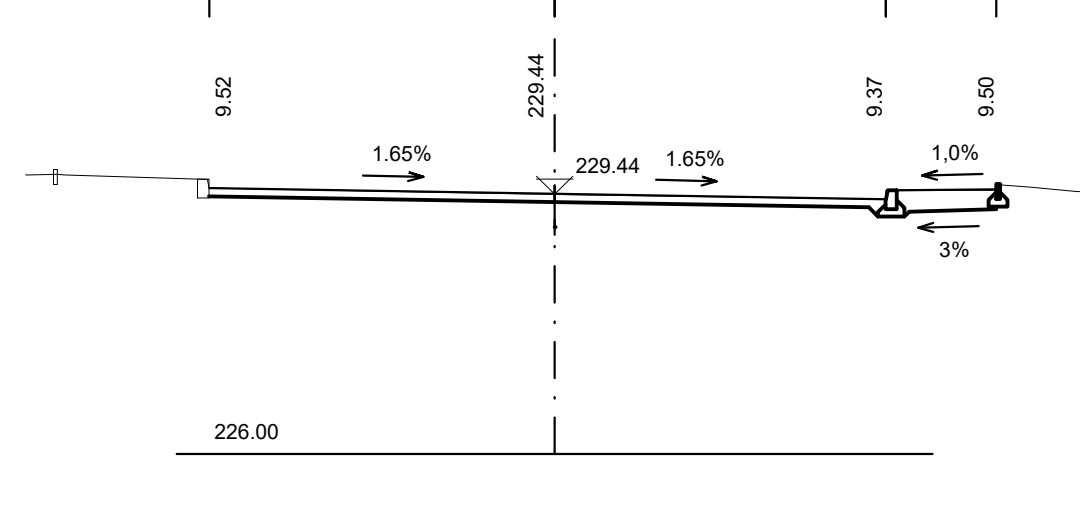
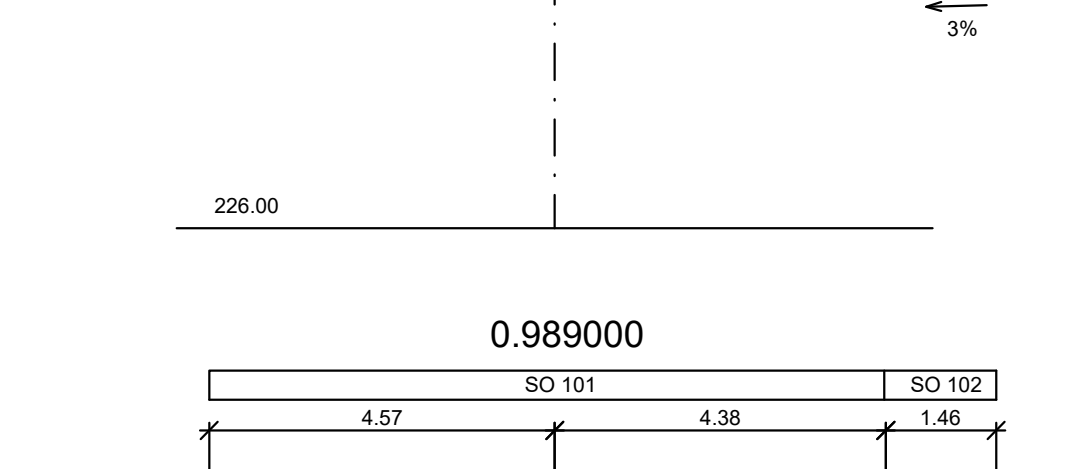
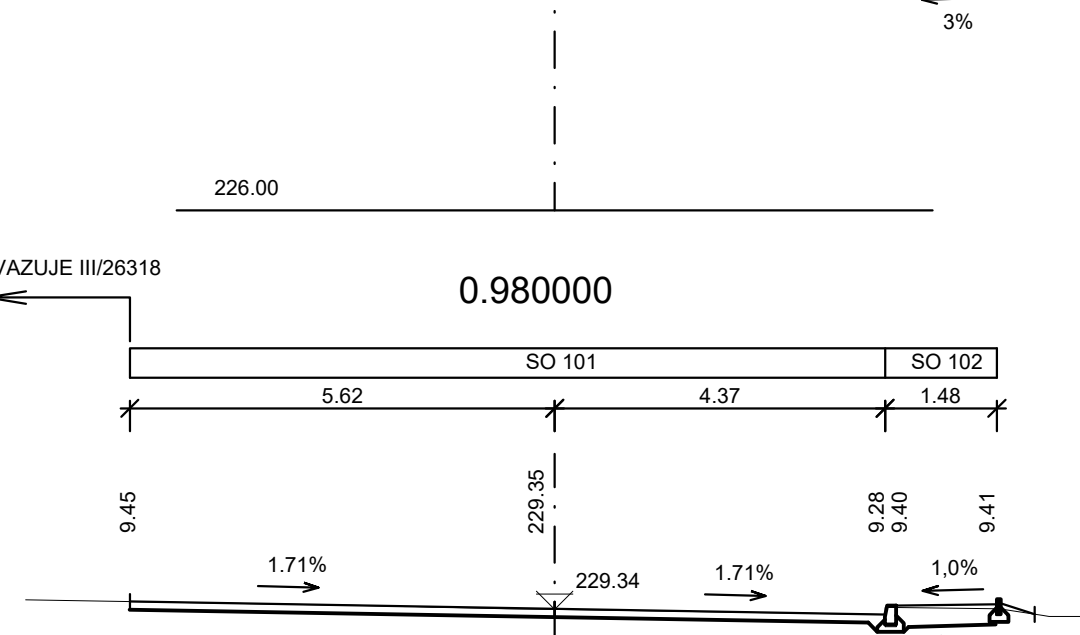


PŘÍČNÉ ŘEZY - km 0,47 - KÚ 1:50

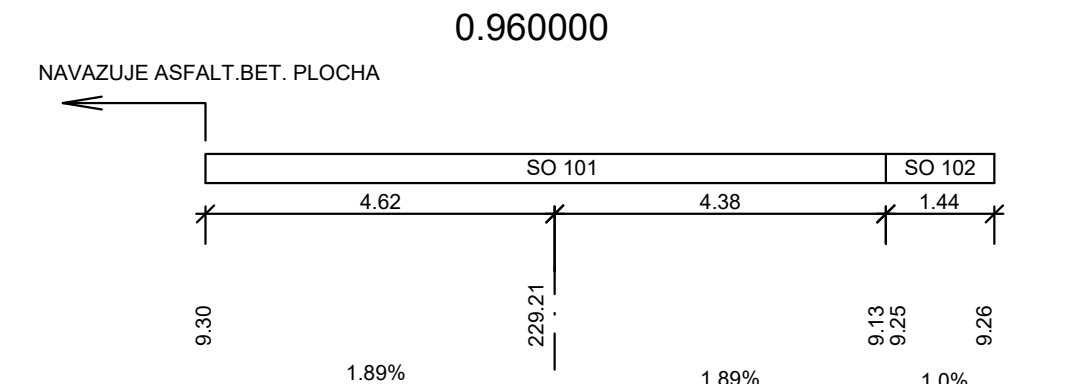

SAGASTA s.r.o. SÍDLLO: NOVODVORSKÁ 1030/14, 142 00 PRAHA 4 IČ: 045 98 555      DIČ: CZ045 98 555				 SAGASTA		JTSK ČÍSLO SOUPRAVY		BpV
OPDOVĚDNÝ PROJEKTANT		VYPRACOVAL		KONTROLA		HIP		ČÍSLO ZAKÁZKY 120 032 DOKUMENTACE DUSP MĚŘÍTKO 1:100 DATUM 06/2020 POČET FORMÁTŮ 6xA4
ING.MAREK TRUŠÍK		ING.MAREK TRUŠÍK		ING.PETR PAČÁK		ING.MAREK TRUŠÍK		
PODPIS		PODPIS		PODPIS		PODPIS		
OBSAH								
III/23617, NIŽBOR - PD SO 101 OPRAVA SILNICE III/23617								
NÁZEV PŘÍLOHY CHARAKTERISTICKÉ PŘÍČNÉ ŘEZY km 0,47 - KÚ								
ČÁST						ČÍSLO PŘÍLOHY		
D.1						05.2		
DOKUMENTACE LZE UŽÍVAT POUZE VE SMYSLU PŘÍSLUŠNÉ SMLOUVY O DÍLO. VYKRES, ČI JEHO ČÁST, MŮŽE BÝT KOPIROVÁN NEBO JINÝM ZPŮSOBEM ROZŠÍŘOVÁN POUZE PO PŘEDCHOZÍM SOHLÁSENÍ SAGASTA S.R.O.								