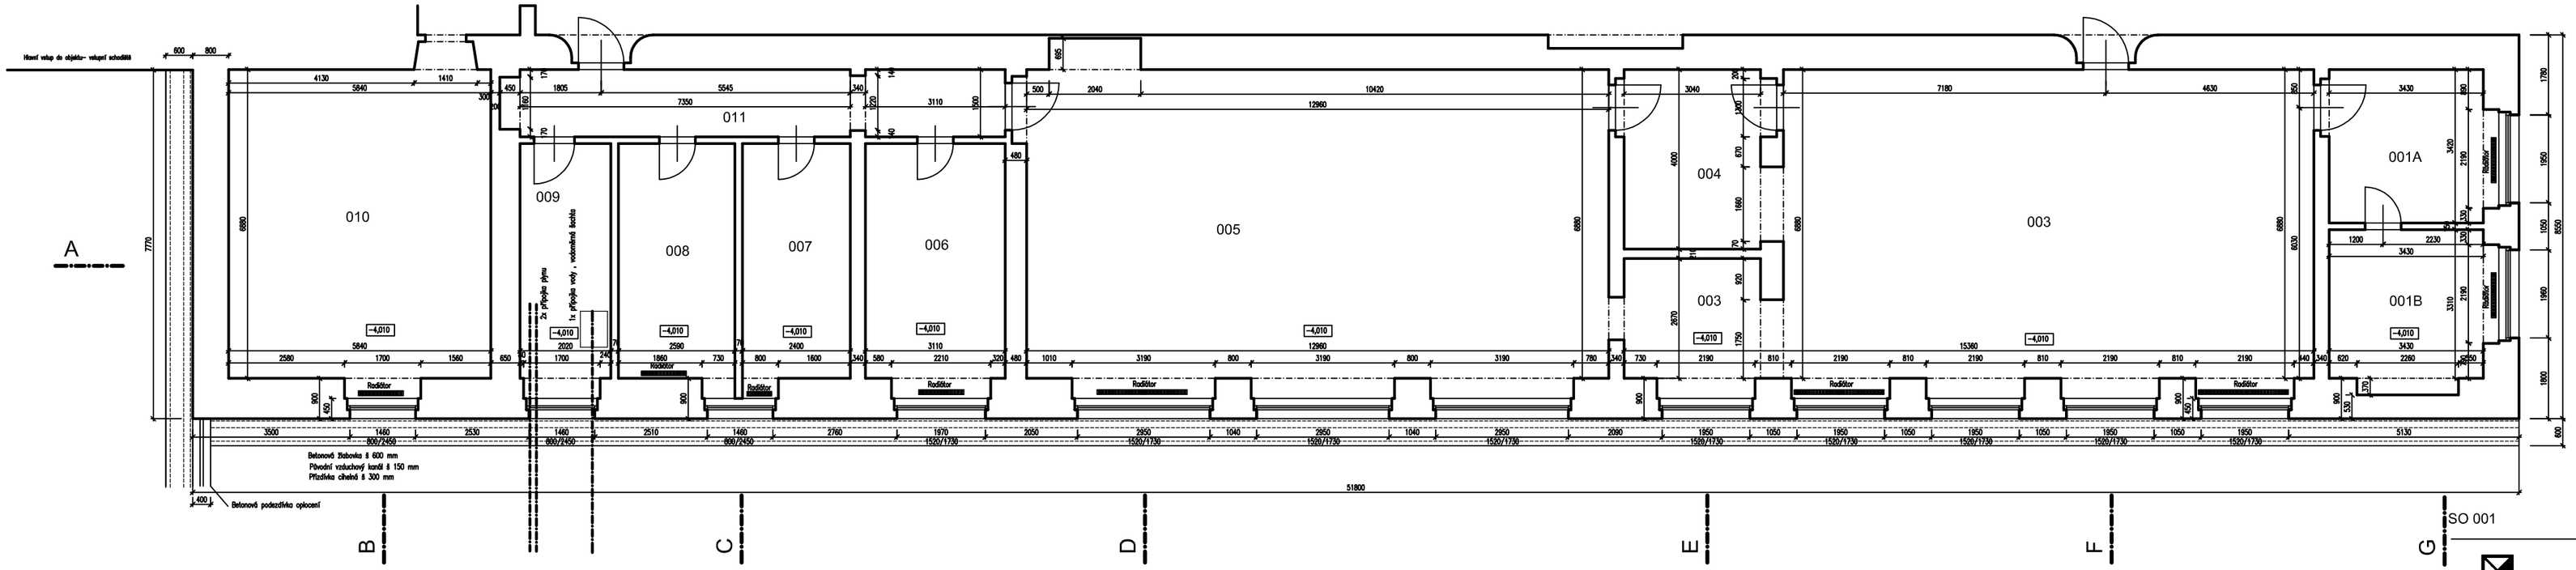

LEGENDA MÍSTNOSTÍ

OZN.	ÚČEL MÍSTNOSTI	PLOCHA [m²]	PODLAHA	POVRCH STĚN	POVRCH STROPŮ	POZNÁMKA
0.01A	KANCELÁŘ	12,52	PVC	OMÍTKA VC	OMÍTKA VC	ŽB MNL STROP
0.01B	KANCELÁŘ	12,95	PVC	OMÍTKA VC	OMÍTKA VC	ŽB MNL STROP
0.02	JÍDELNA	85,51	PVC	OMÍTKA VC	OMÍTKA VC	ŽB MNL STROP
0.03	MYTÍ NÁDOBÍ	9,72	KERAMICKÁ DLAŽBA	OMÍTKA VC/ KER OBKLAD	OMÍTKA VC	ŽB MNL STROP
0.04	VÝDEJNA	13,3	KERAMICKÁ DLAŽBA	OMÍTKA VC/ KER OBKLAD	OMÍTKA VC	ŽB MNL STROP
0.05	VARNA	96,25	KERAMICKÁ DLAŽBA	OMÍTKA VC/ KER OBKLAD	OMÍTKA VC	ŽB MNL STROP
0.06	SKLAD	17,41	PVC	OMÍTKA VC	OMÍTKA VC	ŽB MNL STROP
0.07	SKLAD	12,96	PVC	OMÍTKA VC	OMÍTKA VC	ŽB MNL STROP
0.08	SKLAD	13,87	PVC	OMÍTKA VC	OMÍTKA VC	ŽB MNL STROP
0.09	SKLAD	11,33	ZAHLAZENÝ BETON	OMÍTKA VC	OMÍTKA VC	ŽB MNL STROP
0.10	ŠATNA	41,75	KERAMICKÁ DLAŽBA	OMÍTKA VC/ KER OBKLAD	OMÍTKA VC	ŽB MNL STROP
0.11	CHODBA	16,50	PVC	OMÍTKA VC	OMÍTKA VC	ŽB MNL STROP

SO 001

+-0,000 = 432,000 mnm Bpv

BABAK ARCHITEKT

Projektant: BABAK ARCHITEKT ,ING ARCH PETR BABÁK
Bělehradská 26 , 120 00 Praha 2 tel 777323368, e-mail babakarch@seznam.cz

Objednatel: Střední zdravotnická škola a Vyšší odborná škola zdravotnická
B. Němcové 482, 293 01 Mladá Boleslav

Odvlhčení východní obvodové stěny podzemního podlaží objektu Střední zdravotnické školy Mladá Boleslav

Část projektu: D1.1. Stavební a konstrukční část

Příloha / výkres: Půdorys 1PP stávající stav

7/2021	Datum prvního vydání	Část projektu	Stavební část
20 7 2021	Aktuální datum	Kreslil	Ing. arch Petr Babák
D 2021055	Zakázkové číslo	Zodpovědný proj.	Ing. arch Petr Babák
1:75	Měřítko	Počet formátů	1A4
DPS	Stupeň projektu	Výkres číslo	D1.1.1

Číslo paré