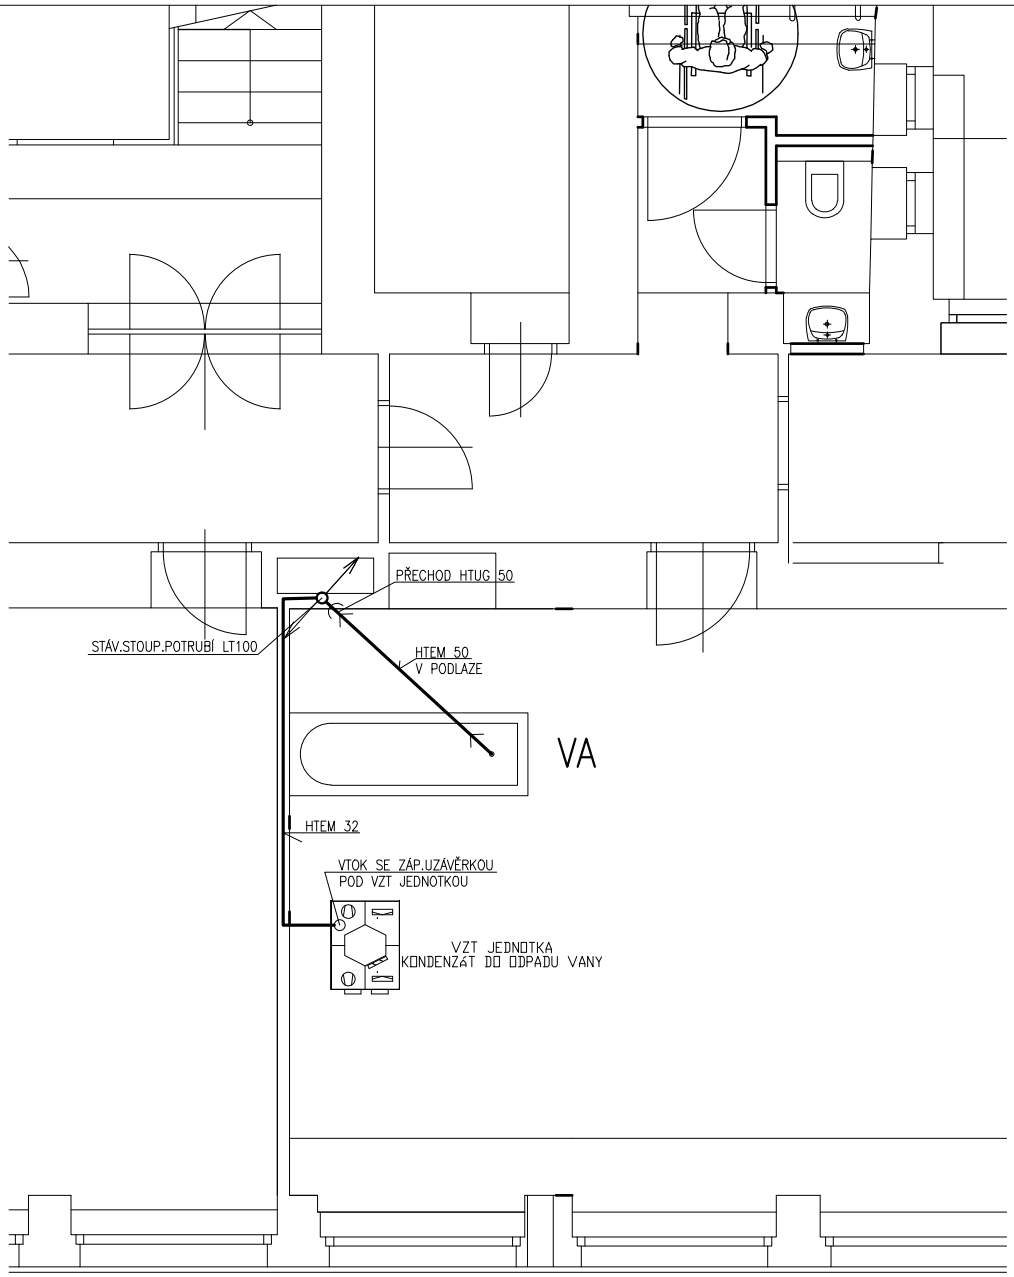

POZNÁMKA

VNITŘNÍ KANALIZACE (STOUPACÍ A PŘIPOJOVACÍ POTRUBÍ)
JE NAVRŽENA Z POTRUBÍ SYSTÉMU HT (POLYPROPYLEN)

VNITŘNÍ LEŽATÉ ROZVODY KANALIZACE JSOU NAVRŽENY
Z POTRUBÍ SYSTÉMU KG (PVC)

NA VŠECH STOUPACÍCH POTRUBÍCH SE NAD PODLAHOU 1.N.P.
OSADÍ ČISTÍCÍ KUSY

REVIZNÍ DVÍŘKA JSOU SOUČÁSTÍ DODÁVKY STAVBY

VÝŠKOVÉ OSAZENÍ POTRUBÍ PROVÉST DLE KOORDINACE
STAVEBNÍ ČÁSTI

UCHYCENÍ POTRUBÍ PROVÉST DLE MONTÁŽNÍCH PŘEDPISŮ
VÝROBCE POTRUBÍ

VNITŘNÍ SPLAŠKOVOU KANALIZACI JE NUTNO PROVÉST
V SOULADU S ČSN 736760

VA PODOMÍTKOVÝ PRAČKOVÝ SIFON/VENTIL
HL 406 DN50/G1"

HLAVNÍ PROJEKTANT:
ENERGY BENEFIT
Energy Benefit Centre a.s.
Křenova 438/3, 162 00 Praha 6
tel.: +420 270 003 300
e-mail: kontakt@energy-benefit.cz
internet: www.energy-benefit.cz

ZPRACOVATEL ČÁSTI:
Vypracoval:
ing. Petr Šturma
Zodpovědný projektant:
ing. Petr Šturma

ŠTURMA
ING. PETR ŠTURMA
AUTORIZOVANÝ INŽENÝR ČKAIT
PROJEKTY ZDRAVOTNĚ TECHNICKÝCH INSTALACÍ
PROJEKTY POŽÁRNÍ BEZPEČNOSTI STAVEB
IČ 437 86 031
NA CELNĚ 1409
293 01 MLADÁ BOLESLAV
TEL.603786248
MAIL.: PSTURMA@VOLNY.CZ

PROJEKT:
Druhá domácnost DOZP – PD
Havlíčkova 447/13, 293 01 Mladá Boleslav
2.etapa

razítko a podpis

STAVEBNÍK:
Centrum 83, poskytovatel sociálních služeb
Václavkova 950/2, 293 01 Mladá Boleslav

ČÁST, PROFESE:
ZDRAVOTNĚ TECHNICKÉ INSTALACE

VÝKRES:
KANALIZACE – 1.PP

Zakázkové číslo:	Paré:
210008	
Datum: 04/2021	
Část: D.1.1 / Stupeň: DPS	Změna:
Č.výkr.: ZT3 / Formát:	Měřítko: 1:50