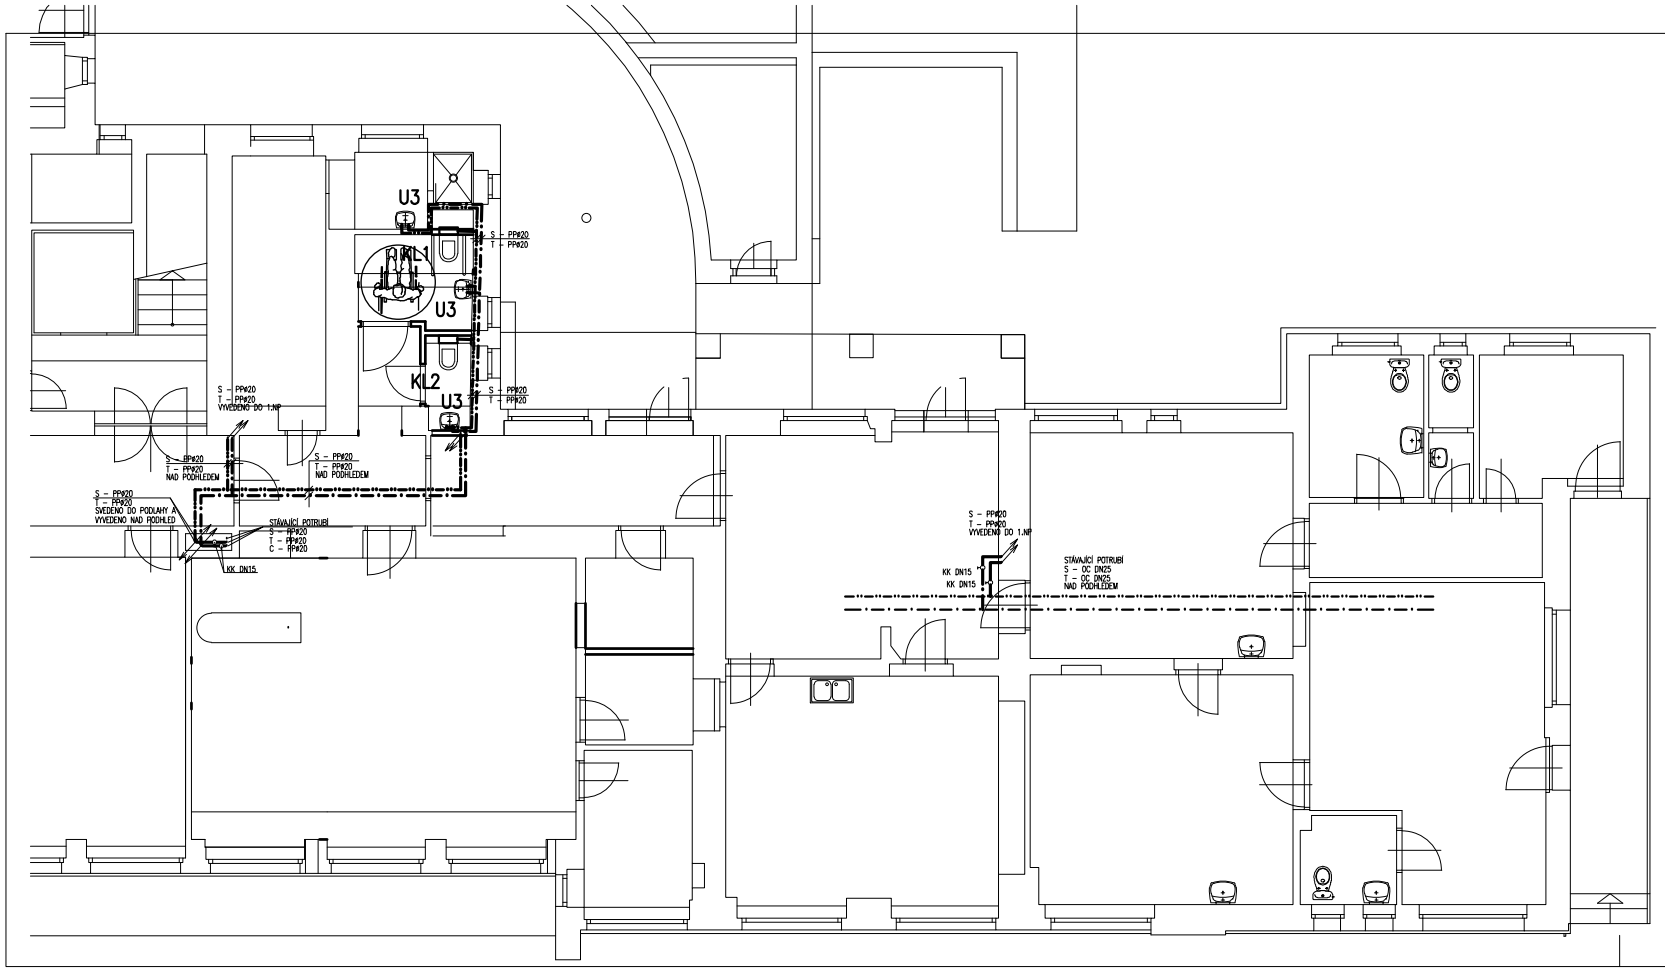

U1 UMYVADLO ZDRAVOTNÍ
ZÁPACH.UZÁVĚRKA
PŘIPOJOVACÍ SOUPRAVA
LÉKAŘSKÁ PÁK. BATERIE
MADLO UNIVERZÁLNÍ SVISLÉ
ZRCADLO
KOMPLETNĚ VYBAVIT DLE VYHL.398/2009Sb.

U2 UMYVADLO
ZÁPACH.UZÁVĚRKA
KRYT NA SIFON
UMYV.STOJ.BATERIE

U3 UMYVÁTKO
UMYV.SIFON
UMYV.STOJ.BATERIE

S SPRCH.KOUT STAVEBNĚ PROVEDENÝ
PODL.VPUST
DVEŘE
SPRCHOVÁ PÁK.BATERIE
+ SPRCHOVÁ SADA
MADLA + SEDÁTKO
KOMPLETNĚ VYBAVIT DLE VYHL.398/2009Sb.

KL1 ZÁVĚSNÝ KLOZET
SEDÁTKO
PODOMÍTKOVÝ MODUL
ROHOVÝ VENTIL
SKLOPNÁ SESTAVA
KOMPLETNĚ VYBAVIT DLE VYHL.398/2009Sb.

KL2 ZÁVĚSNÝ KLOZET
SEDÁTKO
PODOMÍTKOVÝ MODUL
ROHOVÝ VENTIL

V NEREZOVÁ VÝLEVKA
ZÁVĚSNÁ
SIFON DN50
NÁSTĚNNÁ PÁK.BATERIE
+ RAMÍNKO 300MM
KOMPLETNĚ VYBAVIT DLE VYHL.398/2009Sb.

D DŘEZ NEREZ V NÁBYTKOVÉ SESTAVĚ
SIFON DN50
STOJÁNK.PÁK.DŘEZOVÁ BATERIE

PR PODOMÍTKOVÝ PRAČKOVÝ SIFON/VENTIL
DN50/G1"

POZNÁMKA

ROZVOD STUDENÉ VODY JE NAVRŽEN Z POTRUBÍ
POLYPROPYLENOVÉHO TYP 1
TLAKOVÁ ŘADA PN 16

ROZVOD TUV A CIRKULACE JE NAVRŽEN Z POTRUBÍ
POLYPROPYLENOVÉHO TYP 3
TLAKOVÁ ŘADA PN 16

VÝŠKOVÉ OSAZENÍ POTRUBÍ PROVÉST DLE KOORDINACE
STAVEBNÍ ČÁSTI

REVIZNÍ DVÍŘKA JSOU SOUČÁSTÍ DODÁVKY STAVBY

UCHYCENÍ POTRUBÍ PROVÉST DLE MONTÁŽNÍCH PŘEDPISŮ
VÝROBCE POTRUBÍ

KOMPENZACI ROZTAŽNOSTI POTRUBÍ PROVÉST DLE
PŘEDPISŮ VÝROBCE POTRUBÍ

MAX.VZDÁLENOST ZÁVĚSŮ PRO VODOROVNÉ POTRUBÍ (PP) :
- PP ⌀16 – 700MM
- PP ⌀20 – 800MM
- PP ⌀25 – 900MM
- PP ⌀32 – 1000MM

MIN.TLOUŠŤKA TEP.IZOLACE (ROZVOD TV CIRKULACE) :
- PP ⌀16 – 15MM
- PP ⌀20 – 20MM
- PP ⌀25 – 25MM
- PP ⌀32 – 30MM

HLAVNÍ PROJEKTANT:
Energy Benefit Centre a.s.
Vítkovice 438/2, 162 00 Praha 6
tel.: +420 270 003 200
e-mail: kontakt@energy-benefit.cz
Internet: www.energy-benefit.cz

ZPRACOVATEL ČÁSTI:
Vypracoval: Ing. Petr Šturma
Zodpovědný projektant: Ing. Petr Šturma

PROJEKT:
Druhá domácnost DOZP – PD
Havlíčkova 447/13, 293 01 Mladá Boleslav
1.etapa

razítko a podpis

Zakázkové číslo: 210008
Datum: 04/2021
Paré:

STAVEBNÍK:
Centrum 83, poskytovatel sociálních služeb
Václavkova 950/2, 293 01 Mladá Boleslav

ČÁST. PROFESE: ZDRAVOTNĚ TECHNICKÉ INSTALACE
Část: D.1.1
Stupeň: DPS
Změna:

VÝKRES: **VODOVOD – 1.PP**
Čvýkr.: ZT1
Formát:
Měřítko: 1:50